



SKÝRINGAR:

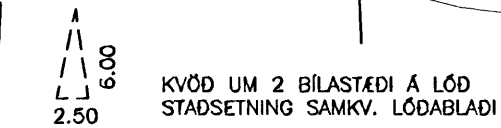

13 NÓMER LÓÐAR
 YSTU MÖRK BYGGINGARREITS
 MENISSTEFNA
 G = REIKNUD HÆÐ Á GÖTU/GANGSTÉTT VIÐ LÓÐAMÖRK
 L = LANDHÆÐ VIÐ LÓÐAMÖRK
 H = LEIÐBEINANDI HÆÐ Á ADKOMUGÓLFI, SJÁ NÁNAR DEILISKIPULAGSDUPPDRAÐT
 VATNSHEIMÆÐAR ERU PEH PLASTRÖR 32mm
 Fs = HÆÐ Á SKÓLPHEIMÆÐ d=150mm
 FRÁRENSLI HITAVEITU SKAL TENGJA Í REGNVATNSLÖGN
 OFANVATN SKAL LEIDA Í GRJÓTSVELGI INNAN LÓÐAR
 VEGG OG MËNISHÆÐ SBR. SKÝRINGAR Á DEILISKIPULAGS-
 UPPDRÆTTI SAMP. Í BÆJARSTJÓRN HAFNARFJ. 29.8. 1999

HNITASKRÁ:

x	y	
23019.126	9180.279	L1
22999.513	9186.705	L2
22983.781	9191.859	L3
22980.094	9189.992	L4
22976.073	9177.074	L5
22994.391	9171.072	L6
23010.672	9165.738	L7
23014.666	9169.316	L8

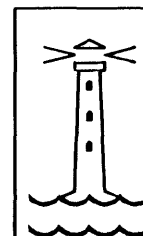

TEIKNING NR. 153,045	DAGS	NAFN	YFIRF
LÓÐABLAÐ	Mælt:		
	Hannad:	07.99 SB	H.S.
	Teiknad:	07.99 SB/EJ	
LÆKJARGATA 18-20	Mælikv		1:200
BÆJARVERKFRÆÐINGURINN	Samp		H.S.
I HAFNARFIRDI			