
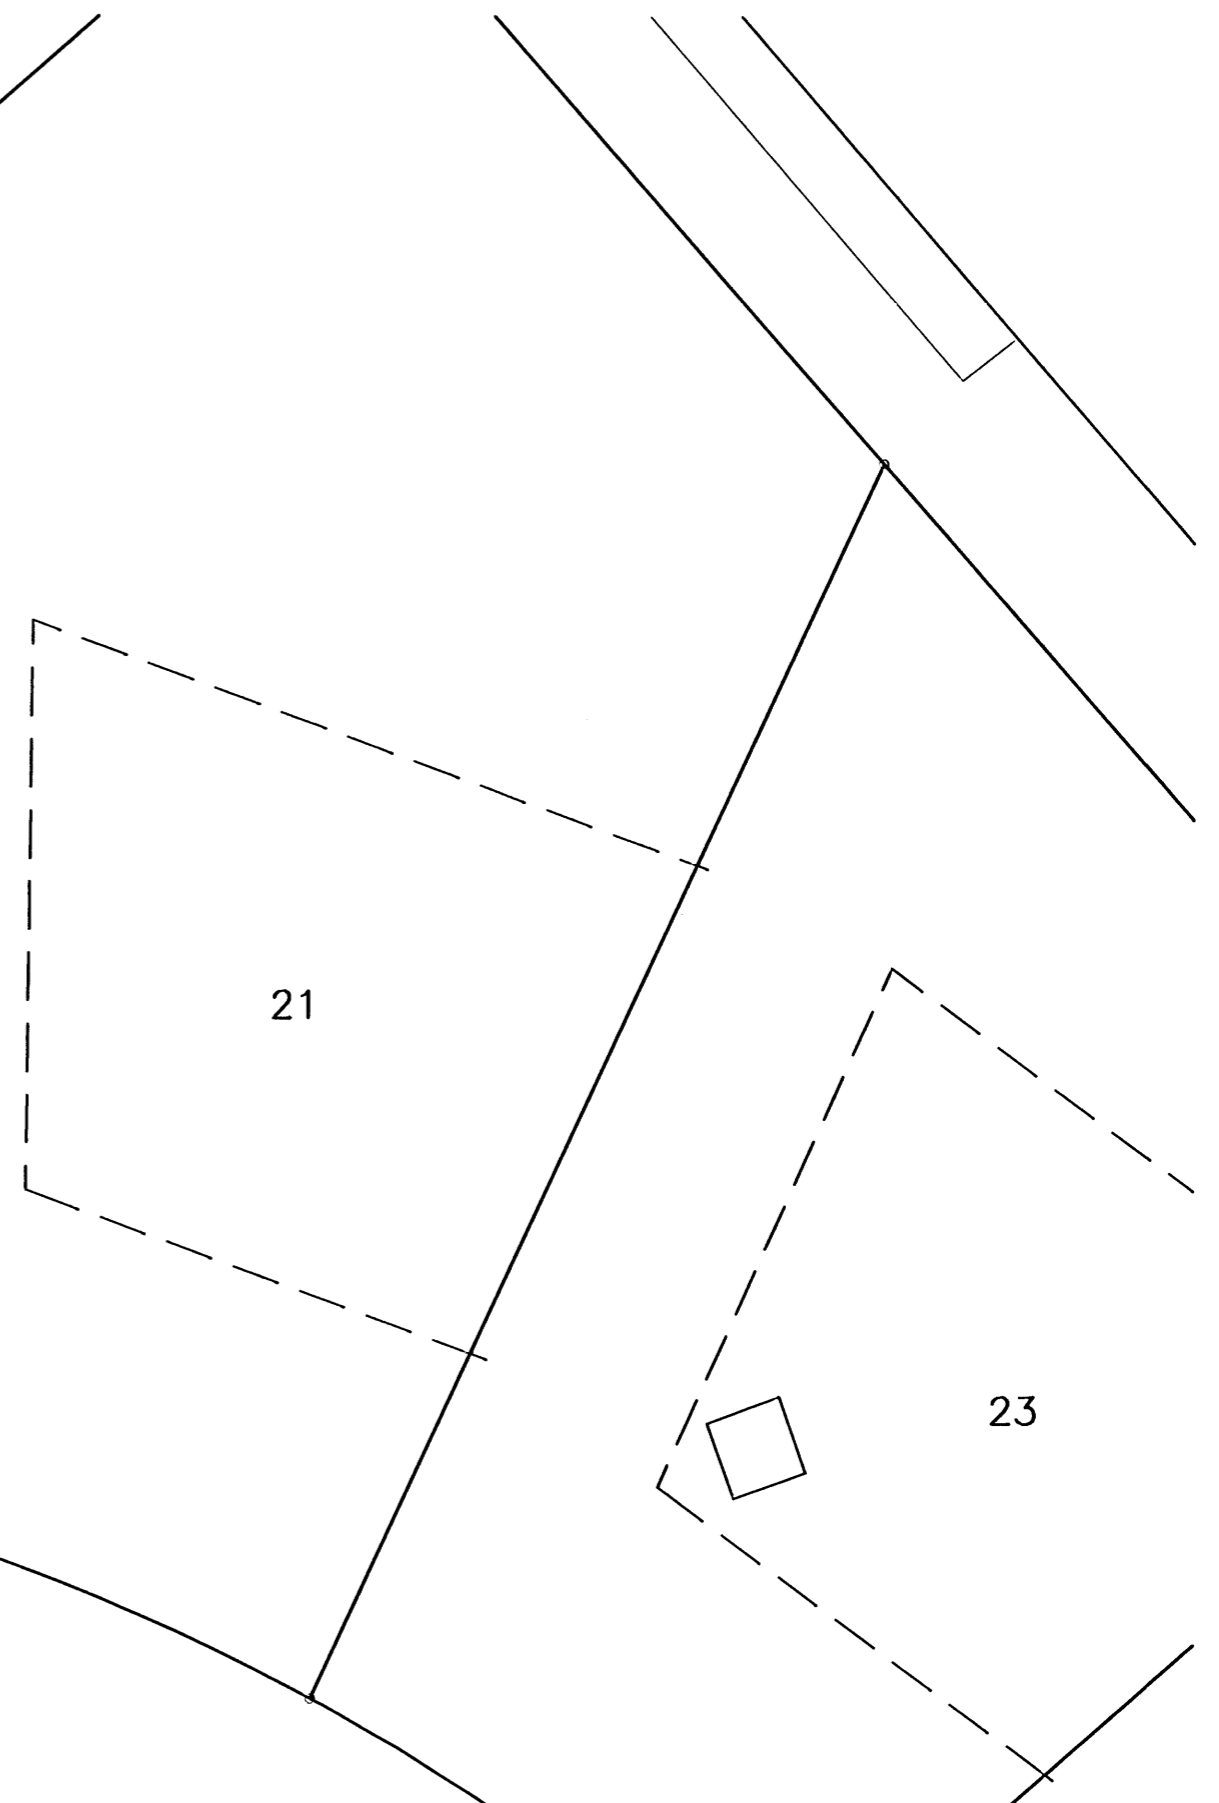
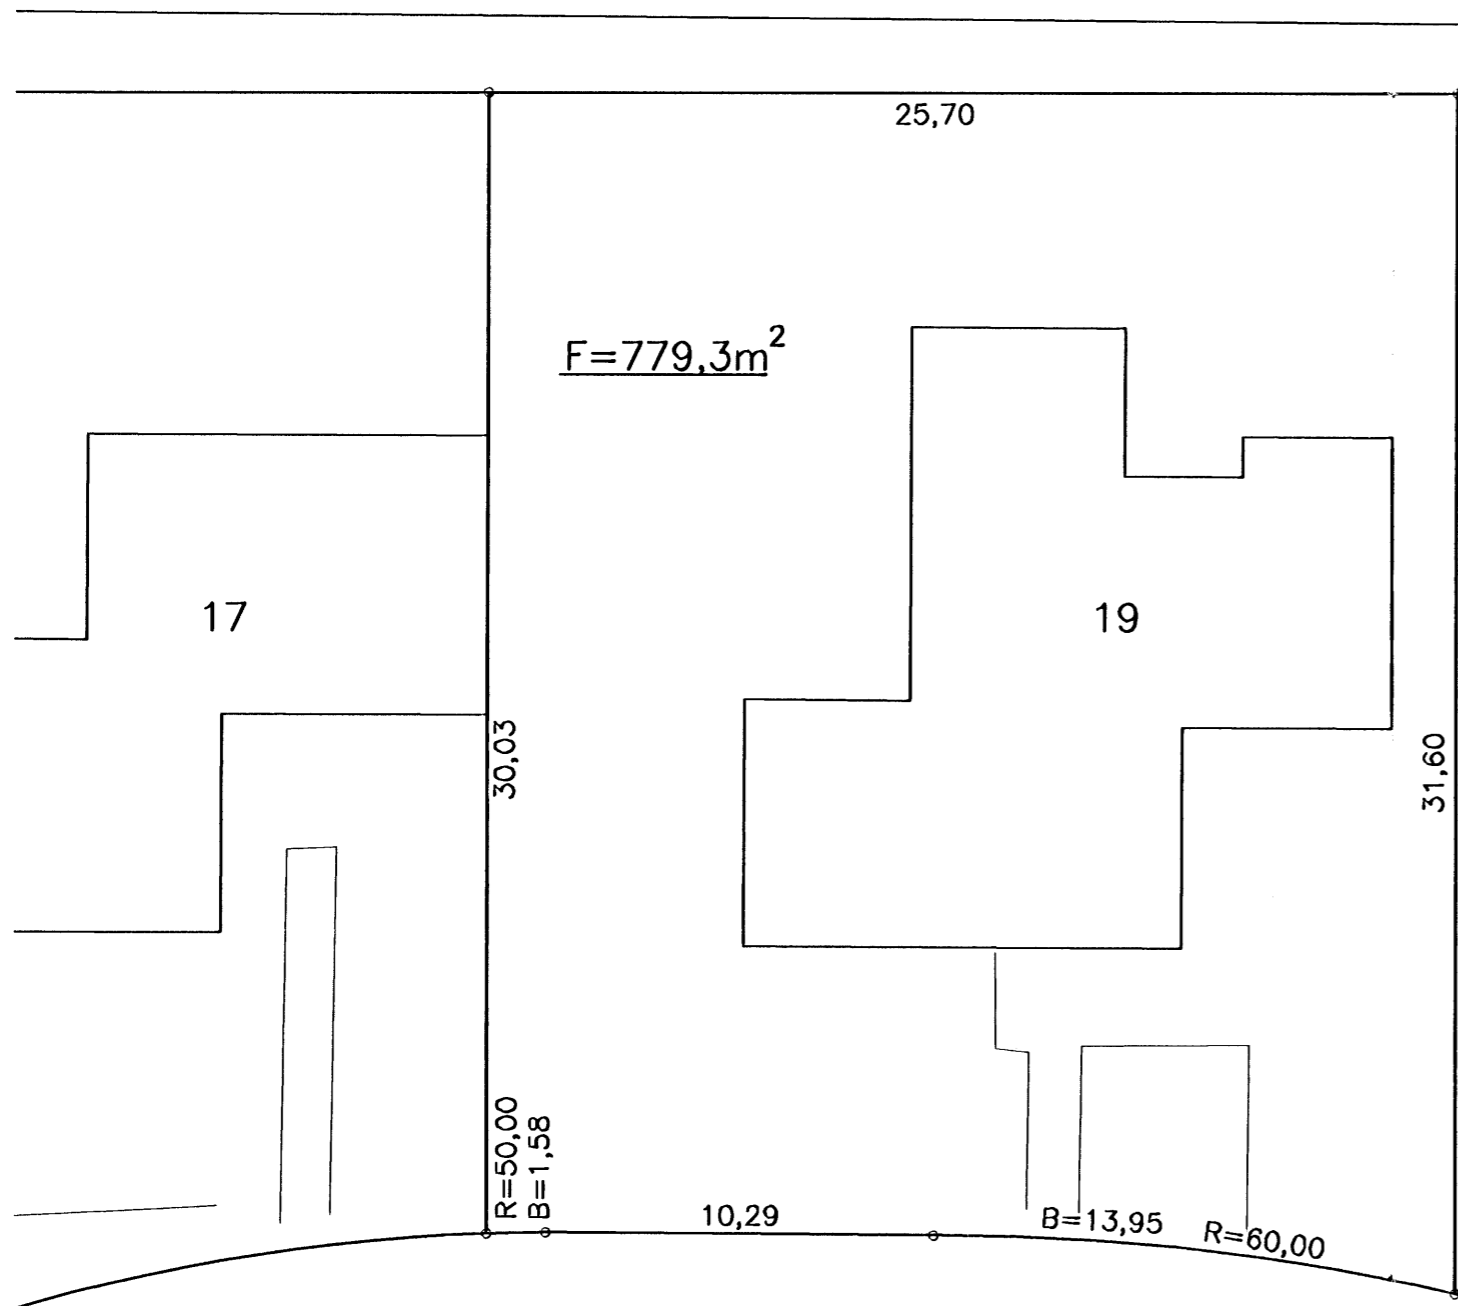



LÓÐ IDNSKÓLA

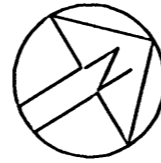

MÁVAHRAUN

BREYTINGAR:

BREYTT LÓÐARSTÆRD, MÁVAHRAUN 19 SKV. BÆJARSTJÓRN 12.5.1998

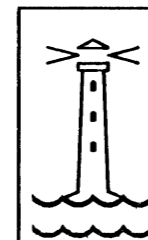

TEIKNING NR. 153,082	DAGS	NAFN	YFIRF
LÓÐARBLAD	Mælt:	03.'98	IR
	Hannað:	04.'98	SH
	Teiknað:	16.'98	EJ
MÁVAHRAUN 19			Mælikv 1:200
BÆJARVERKFRÆÐINGURINN I HAFNARFIRDI			Samb. EJ