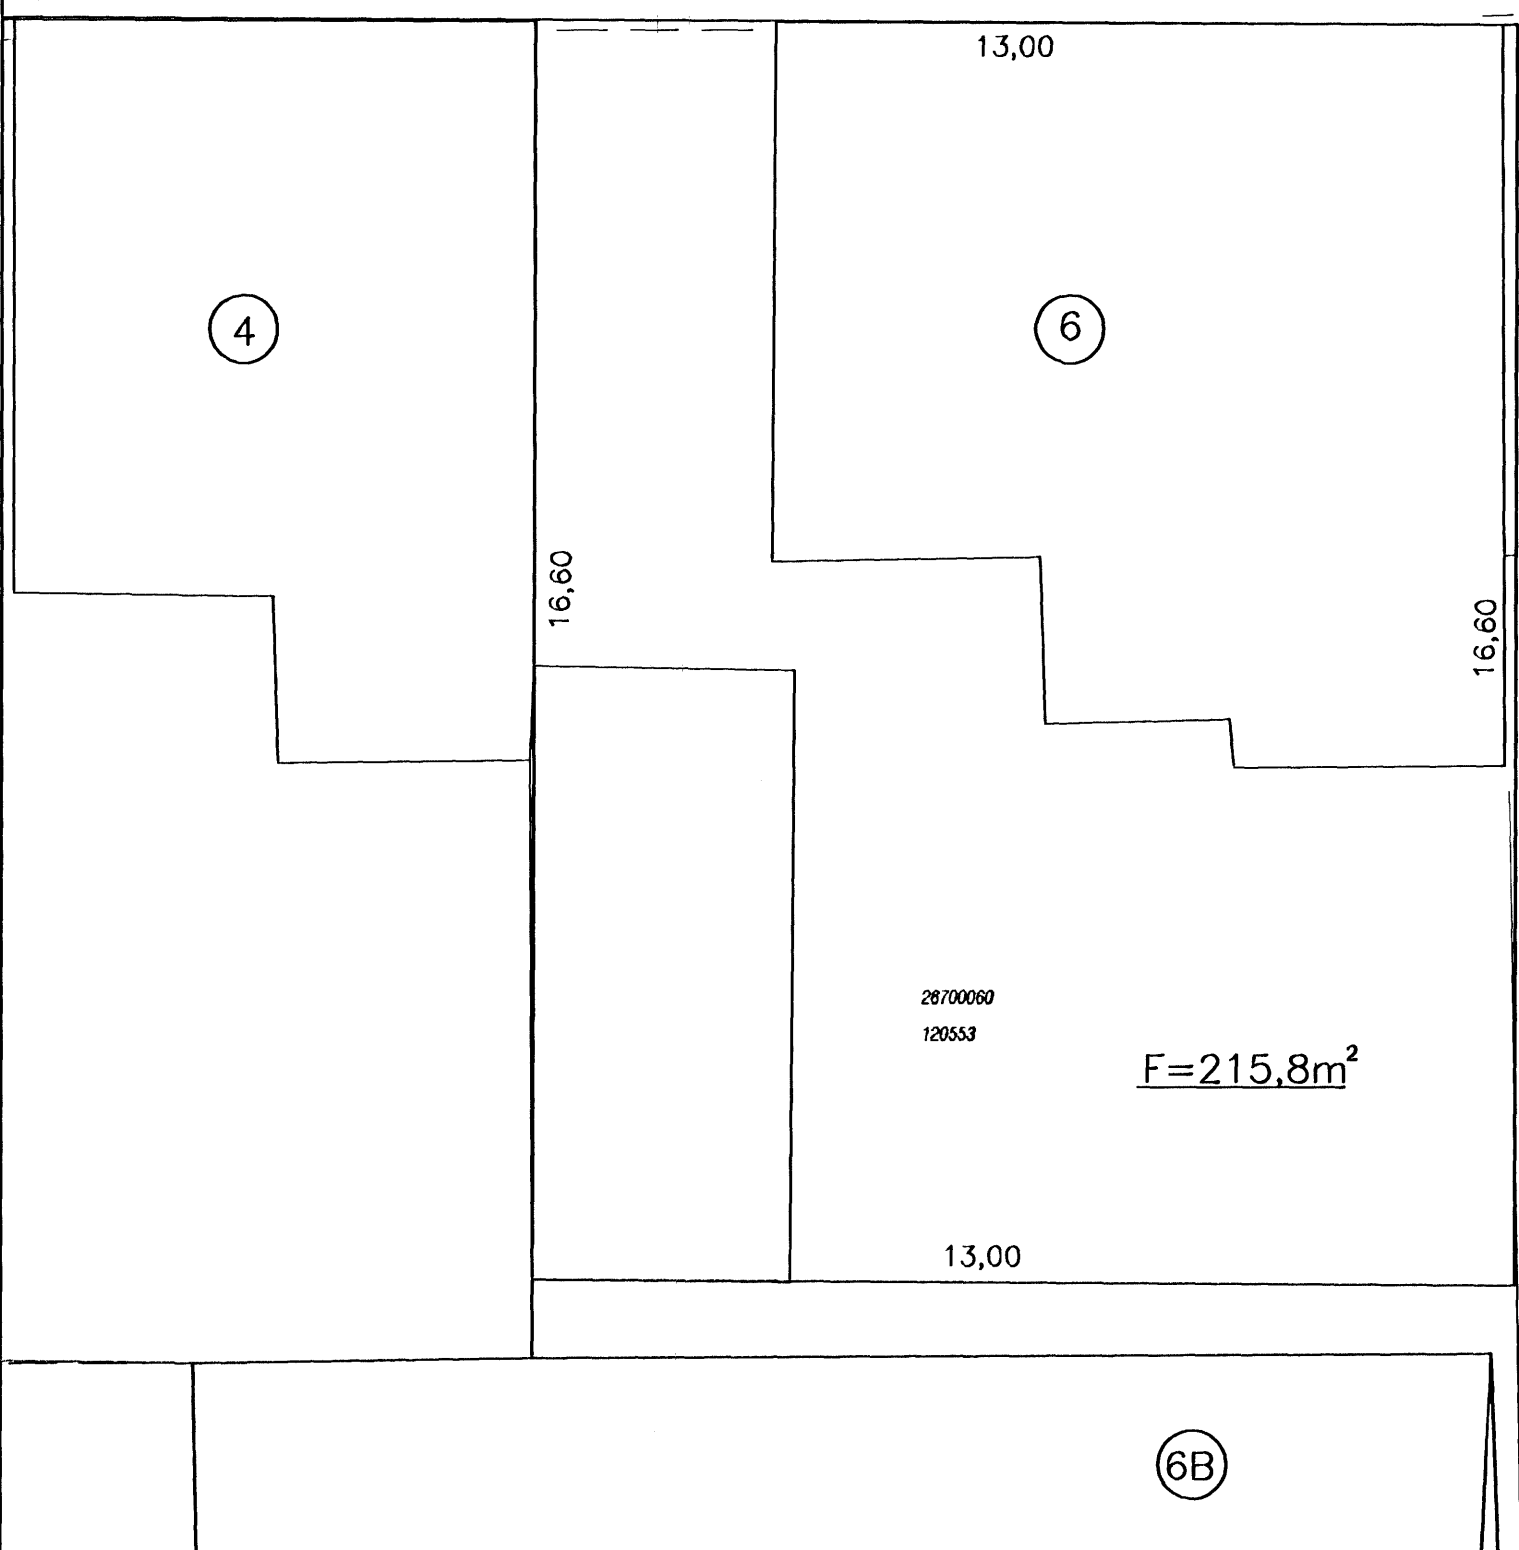


GARÐAVEGUR



STIGUR

SKÝRINGAR:

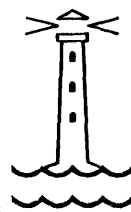
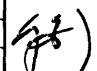
- ÚTLÍNUR BYGGINGA
- F FLATARMÁL LÓÐAR
- ⑦ NÚMER LÓÐAR
- s10 HORNÞUNKTAR LÓÐA
- 10000010 ÞJÓÐSKRÁRNÚMER
- 180351 LANDNÚMER

28700060  
120553

F=215,8m<sup>2</sup>

13,00

⑥B

	TEIKNING NR. 153,069	DAGS	NAFN	YFIRF
	LÓÐARBLAÐ	Mælt: 04.01	IR	
	GARÐAVEGUR 6	Hannað: 04.01	SH	
	BÆJARVERKFRÆÐINGURINN	Teiknað: 04.01	EJ	
I HAFNARFIRÐI				Mælikv 1:100
				Samp H.S.