Grunnmynd gólfhitalagna
mkv. 1:50

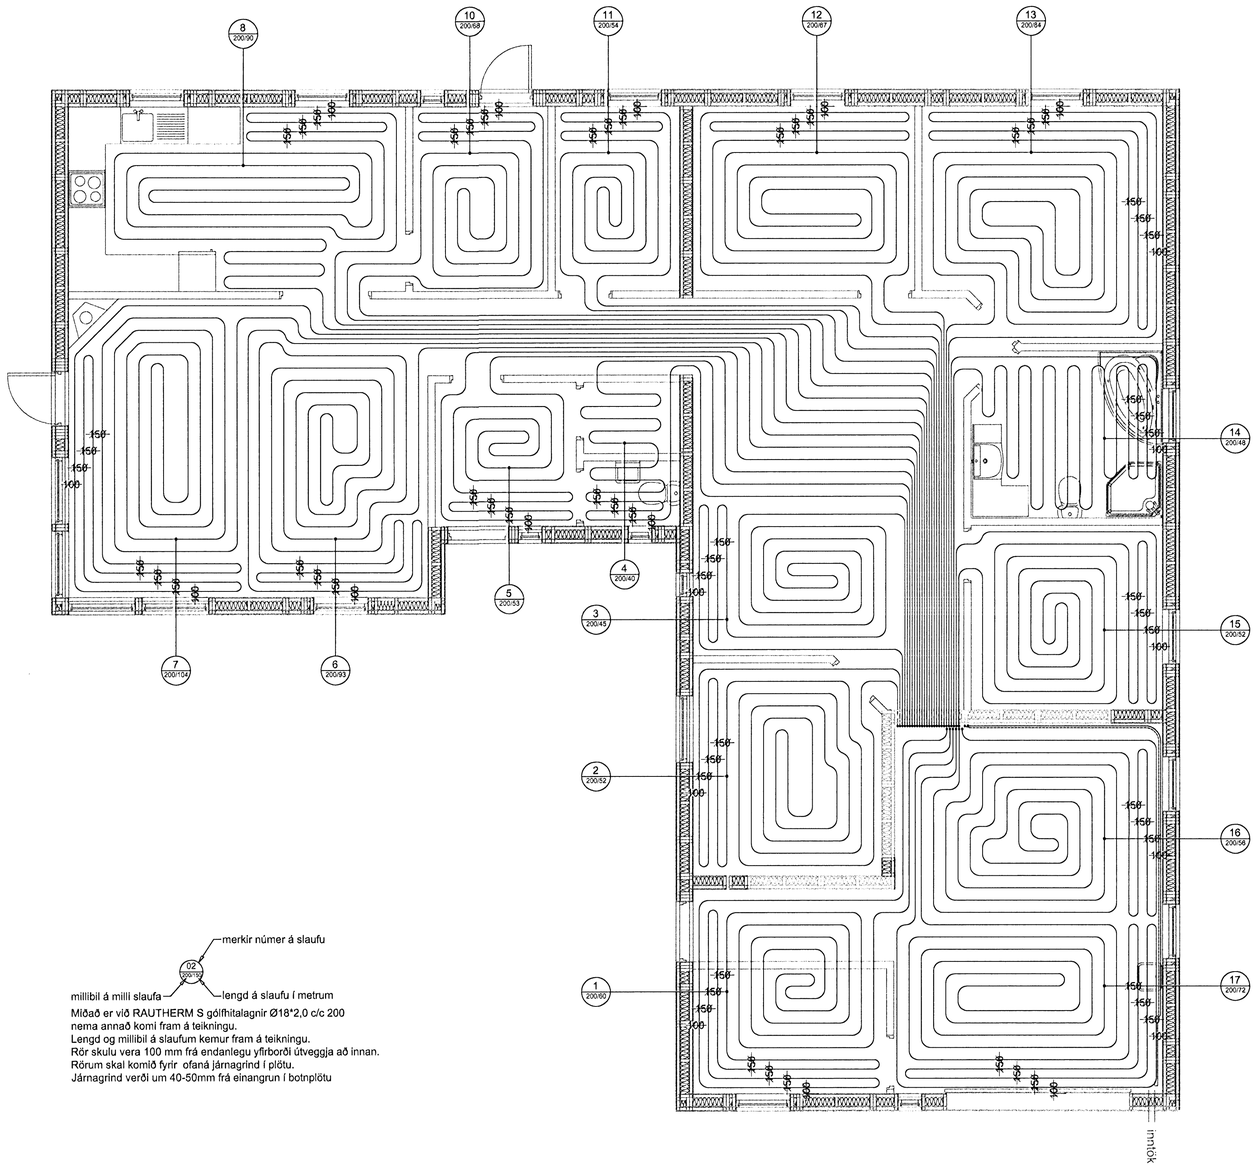

SKEMATISKT SNIÐ Í BOTNPLÖTU

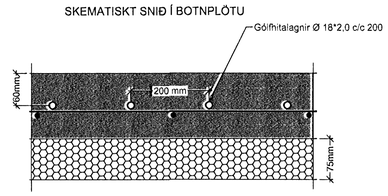

merkir númer á slaufu
02 200/10
millibil á milli slaufa
lengd á slaufu í metrum

Miðað er við RAUTHERM S gólfhitalagnir Ø18*2,0 c/c 200
nema annað komi fram á teikningu.
Lengd og millibil á slaufum kemur fram á teikningu.
Rör skulu vera 100 mm frá endanlegu yfirborði útveggja að innan.
Rörum skal komið fyrir ofaná járnagrind í plötu.
Járnagrind verði um 40-50mm frá einangrun í botnplötu

ÚTGÁFUFERILL

NÚMER.	DAGS.	SKÝRINGAR.	UNNIÐ.
DAGS.		SAMRÆM HÖNNUÐUR.	

Byggingafulltrúi Hafnarfjarðar
Afgreitt þann
12 SEP 2006

EMIL ÞÓR GUÐMUNDSSON
FTI
LÆKJASMÁRA 98
200 KÓPAVOGUR
SÍMI: 544 4004
GSM: 898 9517
NETFANG: gaja@centrum.is
kt: 280456-3499

HEITI VERKS:

Drekavellir 47

HEITI TEIKNINGAR:

Hitalagnir í gólfi

MKV:	DAGS.	VERK NR	
1:50	16.07.2006		
TEIKNAÐ.	YFIRFARIÐ	SAMÞYKKT	NR. TEIKNINGAR
EÞG	EÞG	EÞG	L02
DAGS./UNDIRSKR. 11/09/06	NAFN HÖNNUÐAR EMIL ÞÓR GUÐMUNDSSON		
UNDIRSKR.HÖNNUÐAR			ÚTGÁFA A