


GRUNNMYND AF GÓLFHITALÖGNUM MKV. 1:50

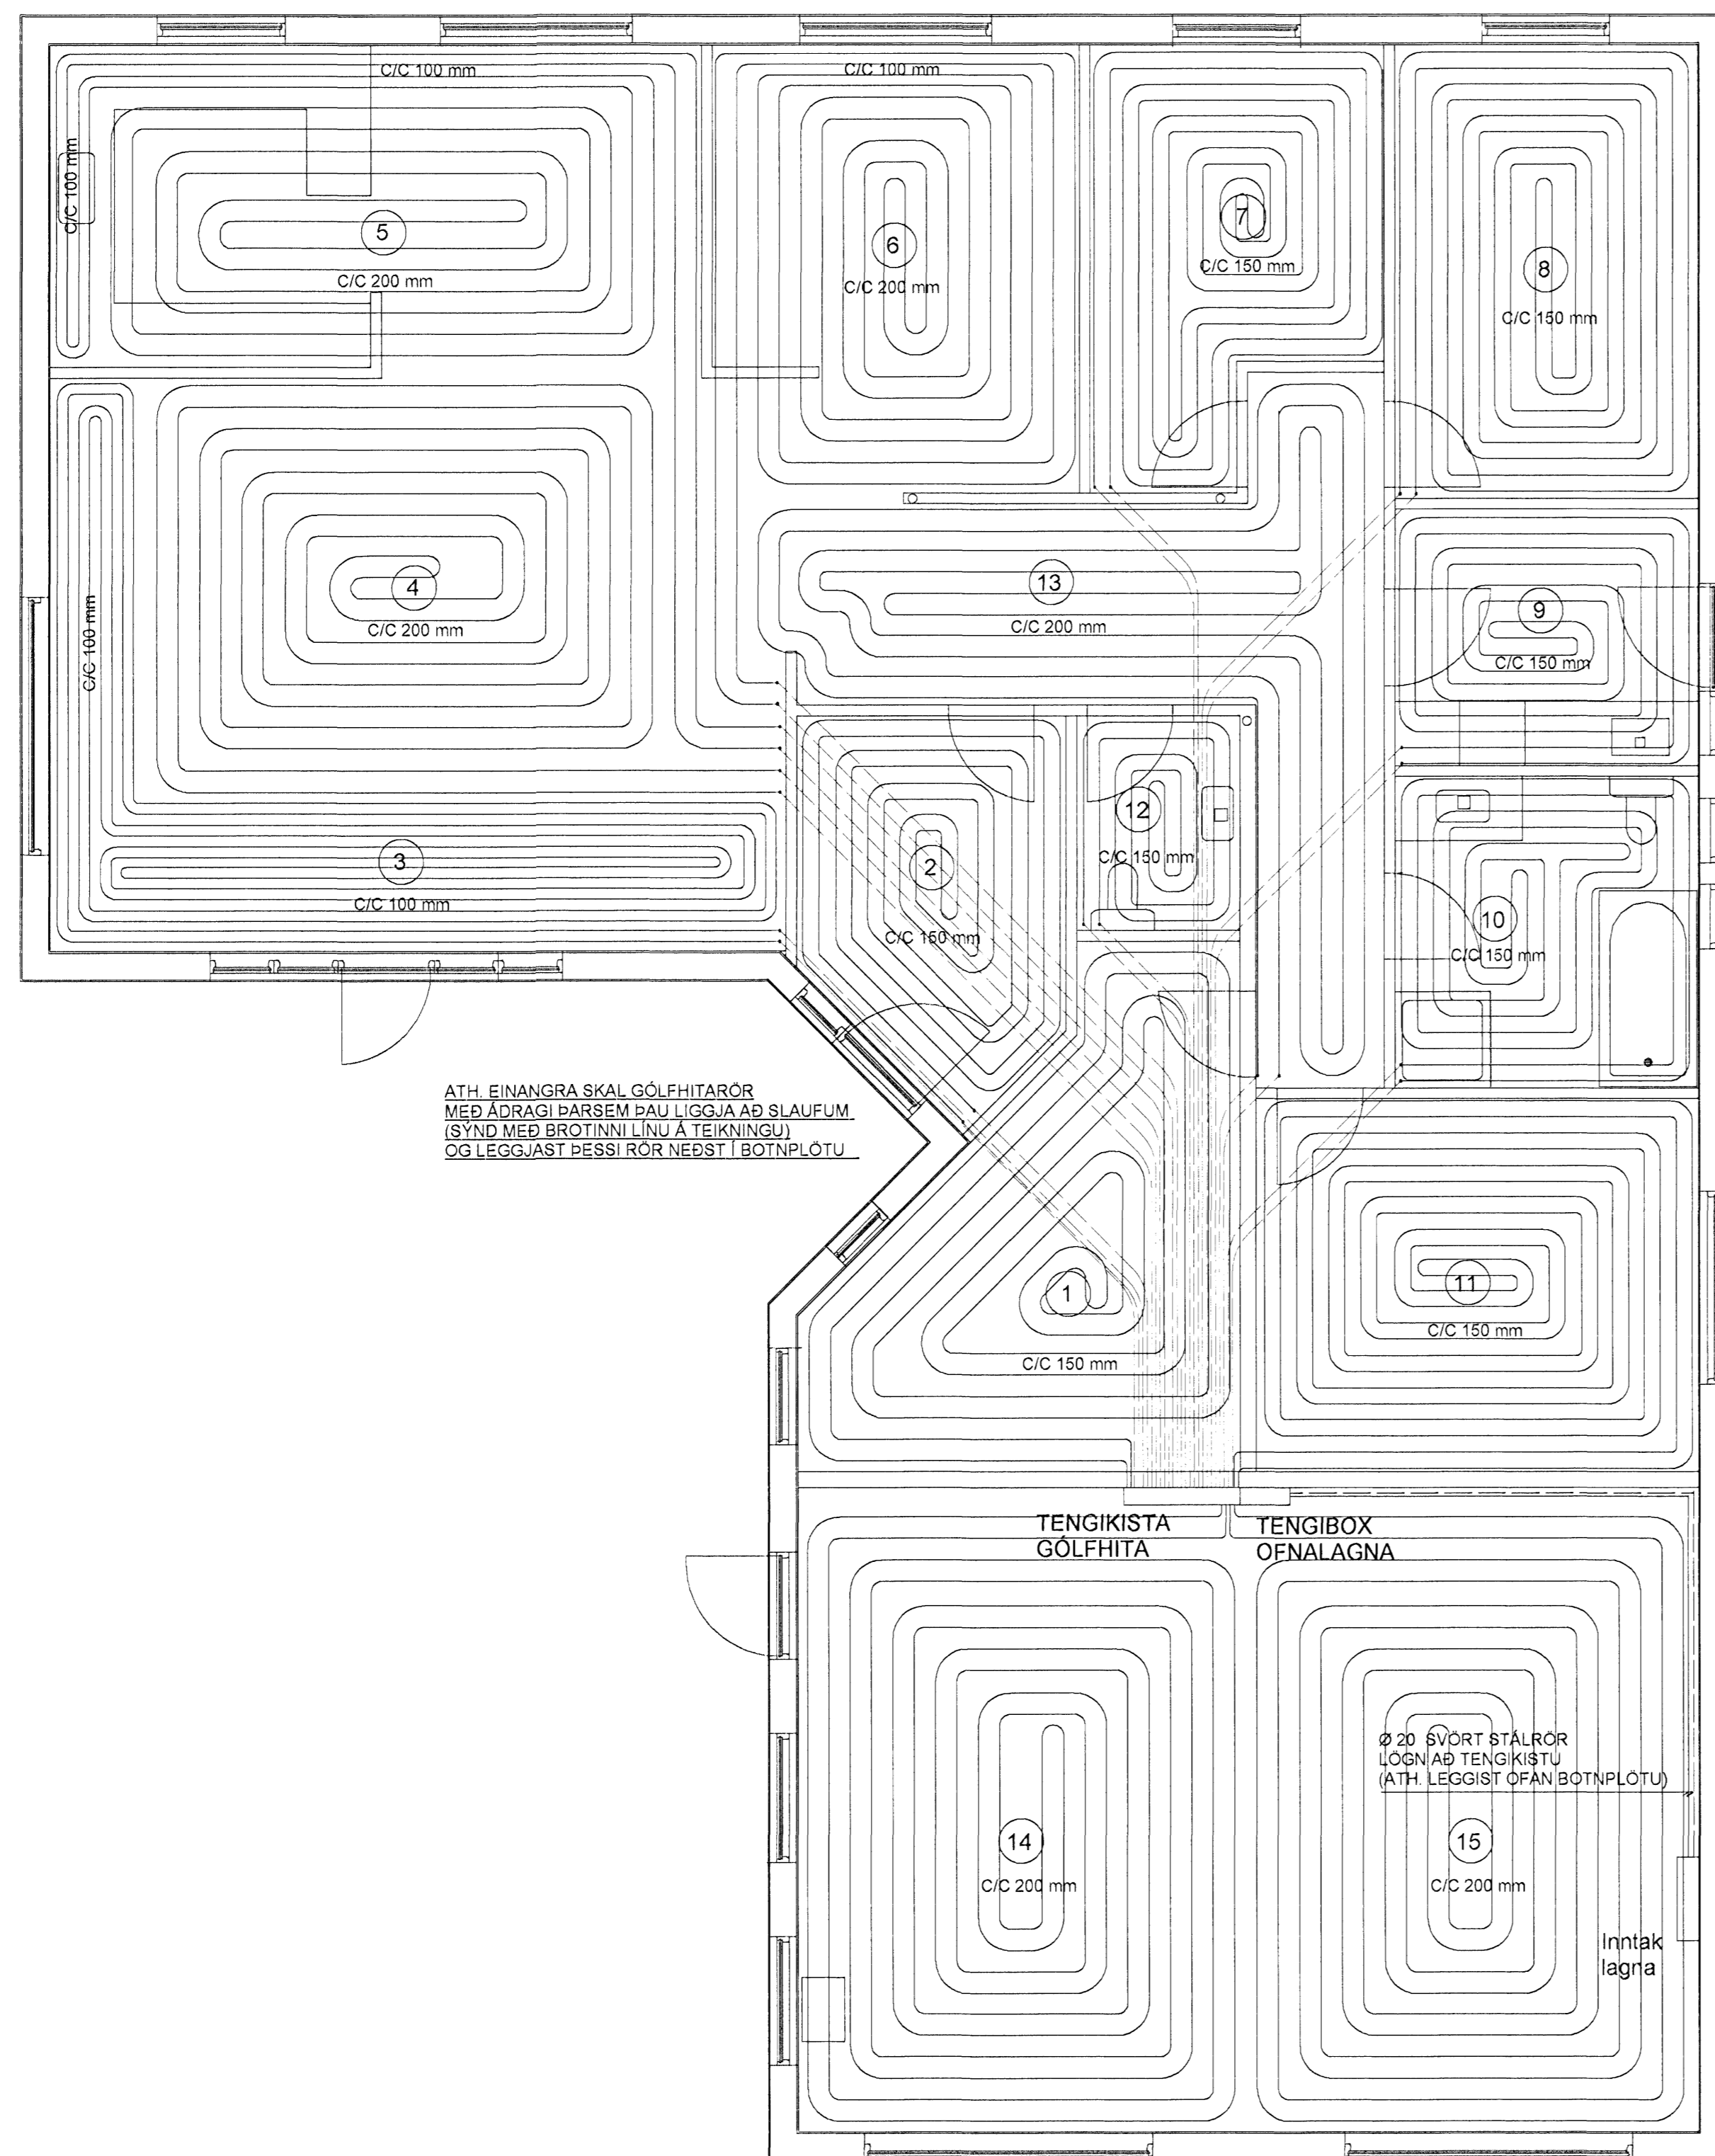

ATH EINANGRÁ SKAL GÓLFHITARÖR
MÉÐ ÁDRAGI ÞARSEM ÞAU LIGGJA AÐ SLAUFUM
(SÝND MEG BRÖTINNI LÍNU Á TEIKNINGU)
OG LEGGJAST ÞESSI RÖR NEÐST Í BOTNPLÖTU.

Ø 20 SVÖRT STÁL RÖR
LOGNAÐ TENGIKISTU
(ATH LEGGIST OFAN BOTNPLÖTU)

Inntak
lagra

TAFLA YFIR GÓLFHITASLAUFUR

GÓLFHITARÖR ERU 20x2.2 mm
REHAU RAUTHERM PLASTLAGNIR
(SJÁ NÁNAR Í SKÝRINGUM)

FRAMRÁS = 40 °C		BAKRÁS = 30 °C		ΔT = 10 °C
SLAUFNA NR.	LENGD Á SLAUFUM (m)	STAÐSETNING	ORKA (Wött)	
1	80	GEYMSLA	1120	
2	50	ANDDYRI	700	
3	120	STOFA	1680	
4	85	STOFA	1190	
5	85	ELDHÚS	1190	
6	80	SKÁLI	1120	
7	65	HERBERGI	910	
8	75	HERBERGI	1050	
9	45	ÞVOTTAHÚS	630	
10	55	BAÐHERBERGI	770	
11	90	HJÓNAHERBERGI	1260	
12	20	SNYRTING	280	
13	70	GANGUR	980	
14	110	BÍLSKÚR	1540	
15	110	BÍLSKÚR	1540	

ALLS = 15.960- Wött

OFNASKRÁ

OFN NR	GERÐ OFNA	BREIDD/LENGD (mm)	ORKA (WÖTT)
1.01	VOR-YL : A-60	600/1000	734
1.02	VOR-YL : A-60	600/800	587
1.03	HANDKLÆÐAOFN	500/1200	350
1.04	HANDKLÆÐAOFN	500/1200	350


ALLS = 2.021- Wött

ORKUGJÖF OFNA : 2.021- Wött

ORKUGJÖF GÓLFHITA : 15.960- Wött

HEILDARORKUGJÖF HITAKERFIS = 17.981- Wött

SNIÐ AF HITALÖGN Í PLÖTU MKV. 1:10

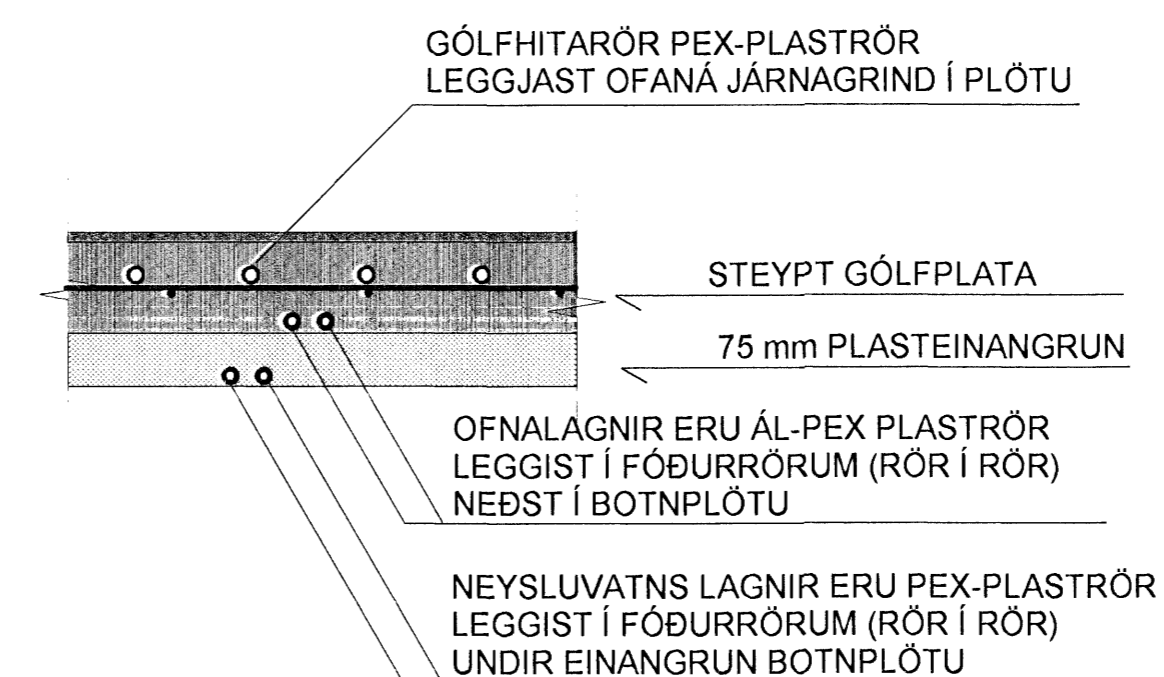

SJÁ SKÝRINGAR Á TEIKNINGU NR. 2.02

TEIKN.NR. 2.04	Tæknivangur ehf. KT 450586-1889 Kirkjustétt 28, 113 Reykjavík Sími: 594 22 44, Netf. tv@vortex.is
KVARDI: 1:50, 1:10	
DAGS. JÚLÍ 2006	
HANNAÐ: MG	VERKEFNI: DREKAVELLIR 39, HAFNARFIREI
TEIKNAD: MG	LAGNIR : GRUNNMYND AF GÓLFHITALÖGNUM
YFIRFARID:	Undirskrift: Aðalinnuðar