


GRUNNMYND AF NEYSLUVATNSLÖGNUM MKV. 1:50

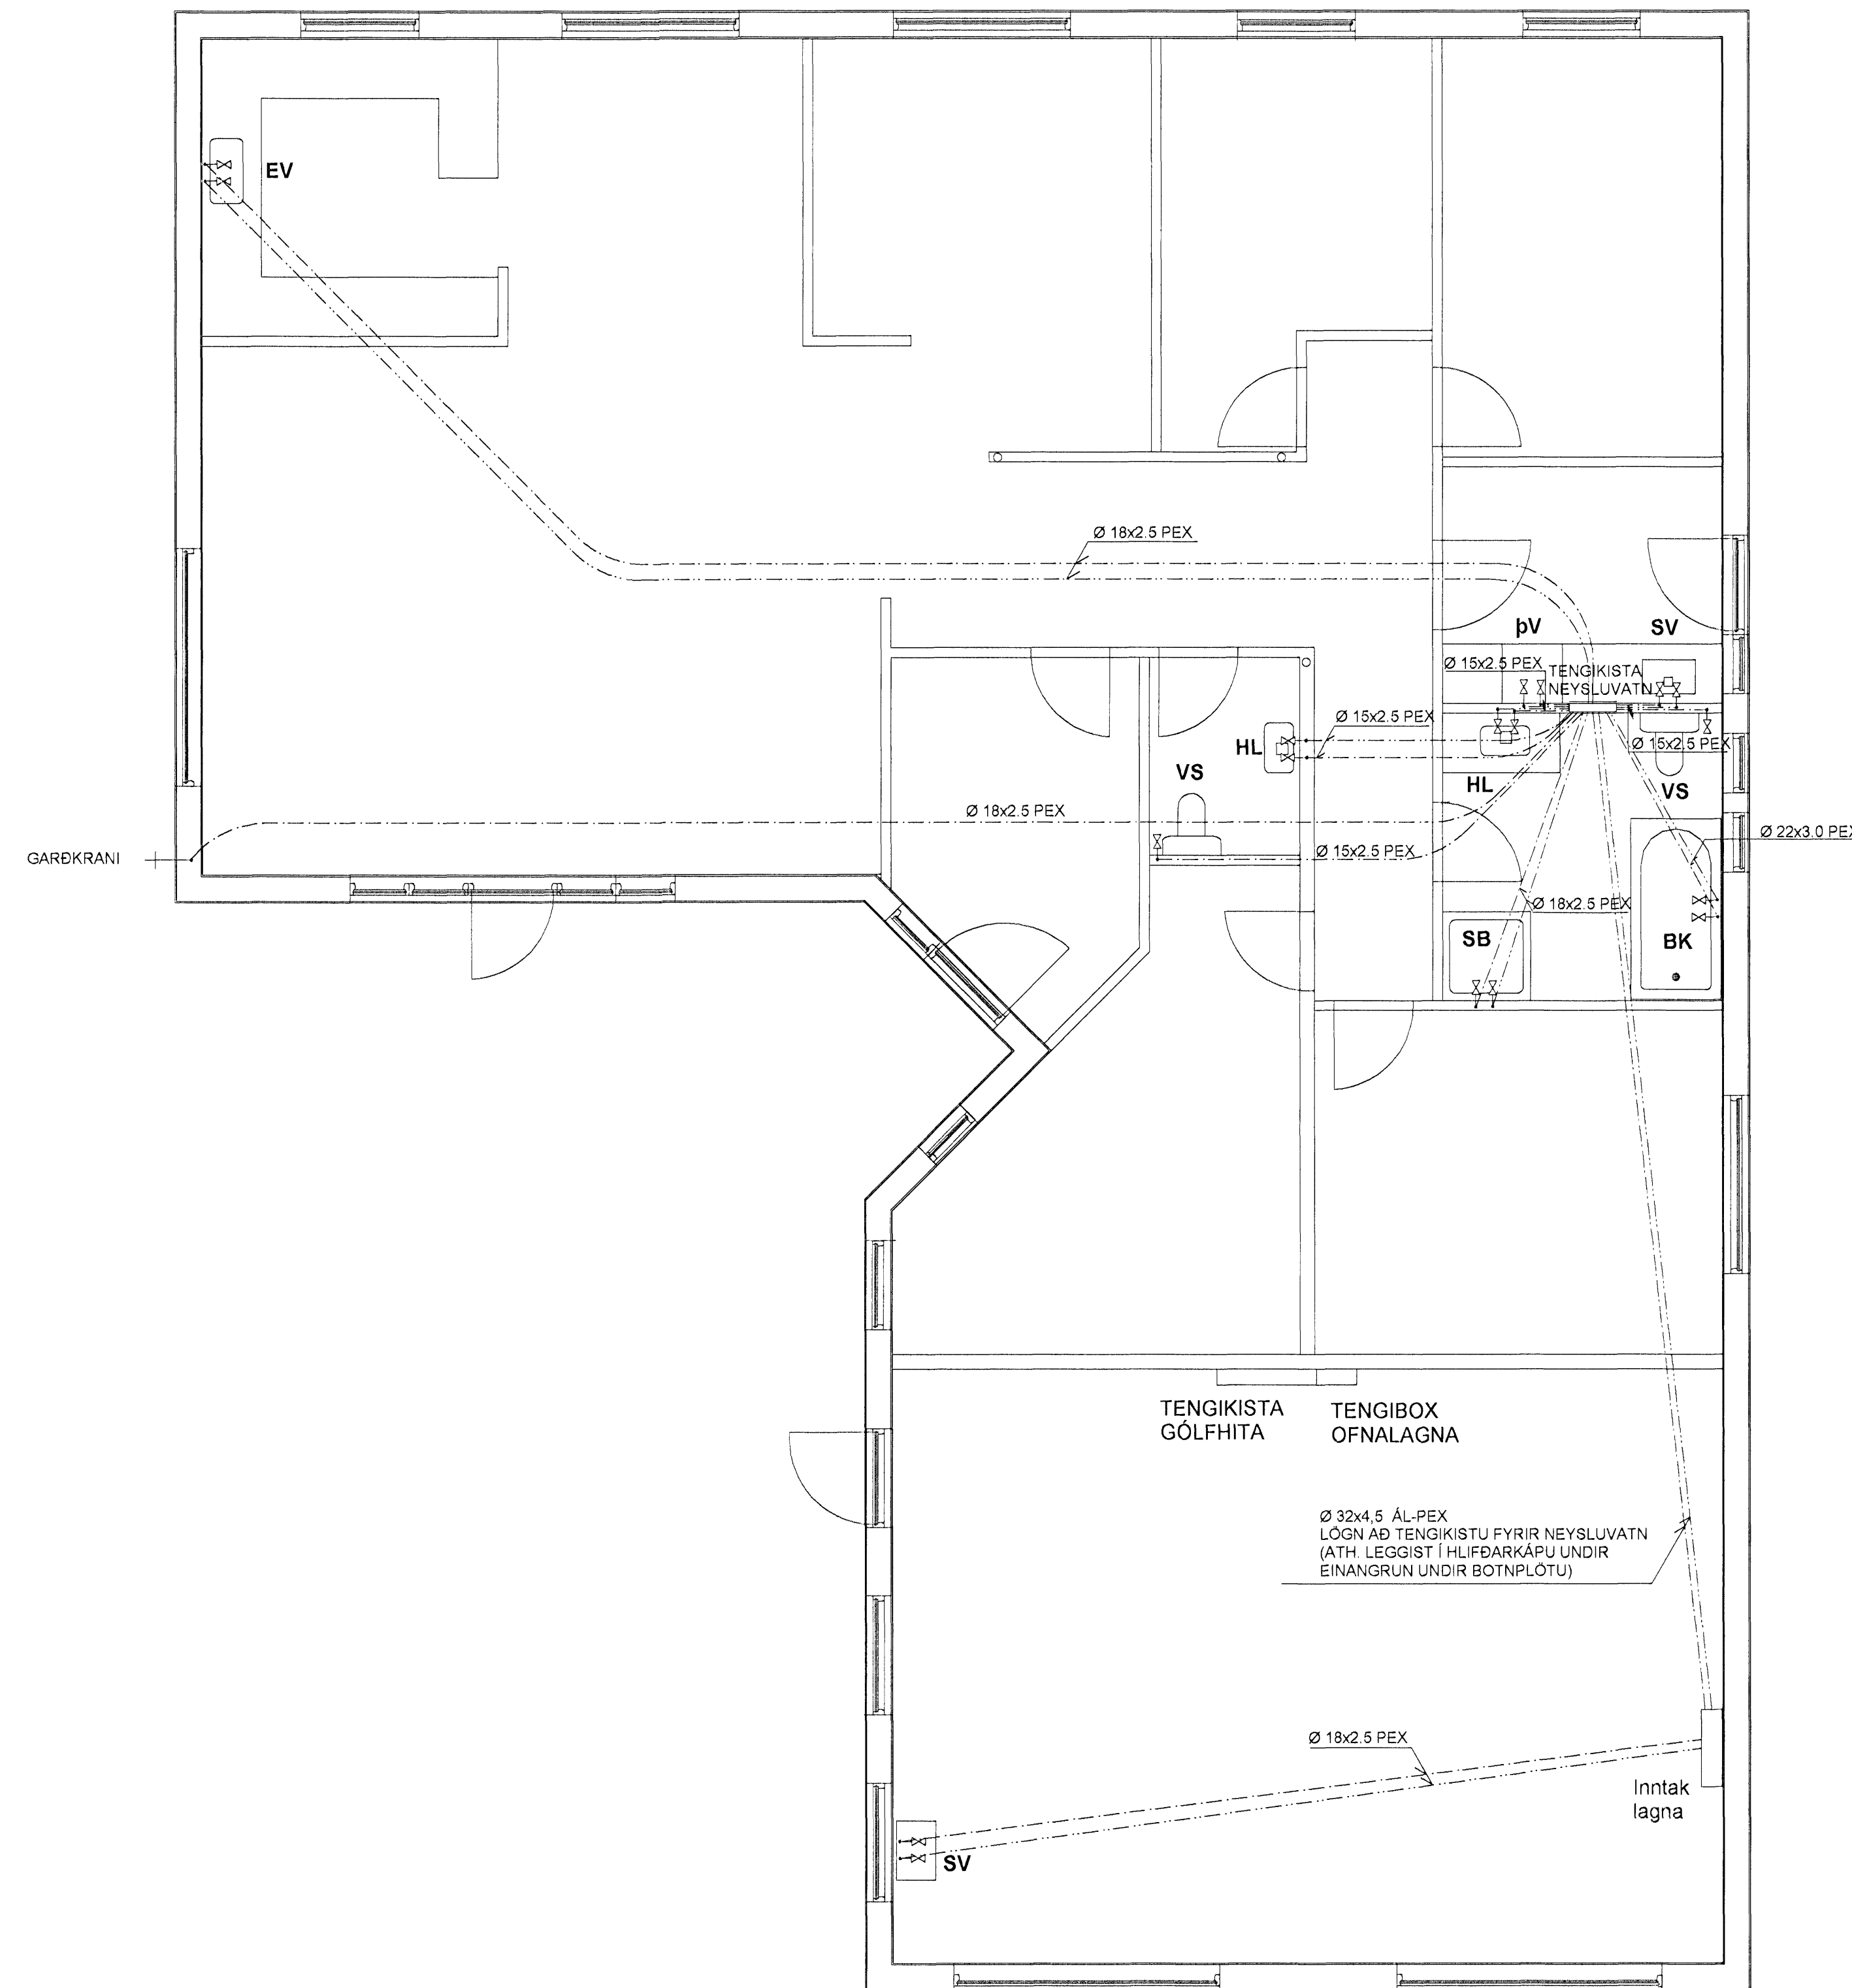

SKÝRINGAR :

HITAKERFI :

PÍPUR Í HITALÖGN (FRÁ GRIND AÐ TENGIKISTU OG AÐ TENGIBOXI OFNA) ERU SVARTAR STÁLPIPUR SAMKV. DIN 2440 OG SÉU TENGISTYKKI AF SÖMU GERÐ.

LAGNIR AÐ OFNUM ERU AF GERÐinni AL-PEX SAMKV. DIN 16883. ÞAU LEGGJAST Í FÖÐURRÖRUM AF VIÐURKENNDRI GERÐ.

GÖLFHITARÖR ERU 20x2,2 mm REHAU RAUTHERM PLASTLAGNIR (EDA SAMBÆRIL) OG ERU ÞÆR LAGÐAR Í STEYPTA PLÖTU EINS OG SÝNT ER Á TEIKNINGU. FARA SKAL EFTIR LEIÐBEININGUM FRAMLEIÐANDA VARDANDI MEÐHÖNDLUN RÓRANNA HVER MOTTA ER SJÁLFASTÆÐUR HITAGJAFI OG SÉ HÚN HEIL OG ÓSAMSETT. GÖLFHITAKERFIÐ ER UPPBLÖNDUNARKERFI MEÐ HRINGRÁSARDÆLU OG HITASTÝRÐUM LOKA VATNSHITASKYNJARI FYRIR LOKA ER STAÐSETTUR Í FRAMRÁS GÖLFHITAKERFIS OG TRYGGIR AÐ VATNIÐ FARI EKKI OF HEITT INNÁ SLAUFURNAR (STILLA SKAL LOKANN Á 40 GRÁÐUR C) RENNSLI INNÁ HVERJA SLAUFU ER STÝRT MEÐ SJÁLFVIRKUM HITANEMUM. SETJA SKAL HLIÐARHÓLKA UTANUM RÖR ÞARSEM ÞAU FARA Í GEGNUM PLÖTUR OG VEGGI OG TENGJAST KISTUM.

ALLT EFNÍ OG FRÁGANGUR SÉ SAMKV. ÍST 67 OG GILDANDI REGLUGERÐUM. ALLT EFNÍ HAFI LAGNAEFNISVOTTUN.

NEYSLUVATNSLAGNIR:

PÍPUR Í NEYSLUVATNSLÖGN FRÁ GRIND AÐ TENGIKISTU ERU AF GERÐinni AL-PEX SAMKV. DIN 16883. ÞAU LEGGJAST Í FÖÐURRÖRUM AF VIÐURKENNDRI GERÐ. NEYSLUVATNSLAGNIR (FRÁ TENGIKISTUM AÐ TÆKJUM) ERU RÖR Í RÖR LAGNIR. RÖR SÉU PEX-PLASTRÖR AF VIÐURKENNDRI GERÐ. FÖÐURRÖR SÉU AF VIÐURKENNDRI GERÐ. VATNSRÖRIN SKULU ÞOLA 70 GRÁÐUR C SAMFELT VIÐ 1MPA VINNUÞRÝSTING. TENGISTYKKI SÉU ÚR AFSINKUNARÞOLNU MESSING.

ALLT EFNÍ OG FRÁGANGUR SÉ SAMKV. ÍST 67 OG GILDANDI REGLUGERÐUM. ALLT EFNÍ HAFI LAGNAEFNISVOTTUN.


ALLT EFNÍ OG FRÁGANGUR SÉ SAMKV. ÍST 67 OG GILDANDI REGLUGERÐUM. ALLT EFNÍ HAFI LAGNAEFNISVOTTUN.

FRÁRENNISLÖGN:


FRÁRENNISLAGNIR INNANHÚSS ERU PP-PLASTRÖR. NEMA ANNAÐ SÉ TEKIÐ FRAM Á TEIKNINGUM. EINANGRÁ SKAL FRÁRENNISLÖR MEÐ 25 mm STEINULL OG VEFJA MEÐ PLASTI.

ALLT EFNÍ OG FRÁGANGUR SÉ SAMKV. ÍST 65 OG ÍST 68 OG GILDANDI REGLUGERÐUM. ALLT EFNÍ HAFI LAGNAEFNISVOTTUN.

SNÍÐ AF HITALÖGN Í PLÖTU MKV. 1:10

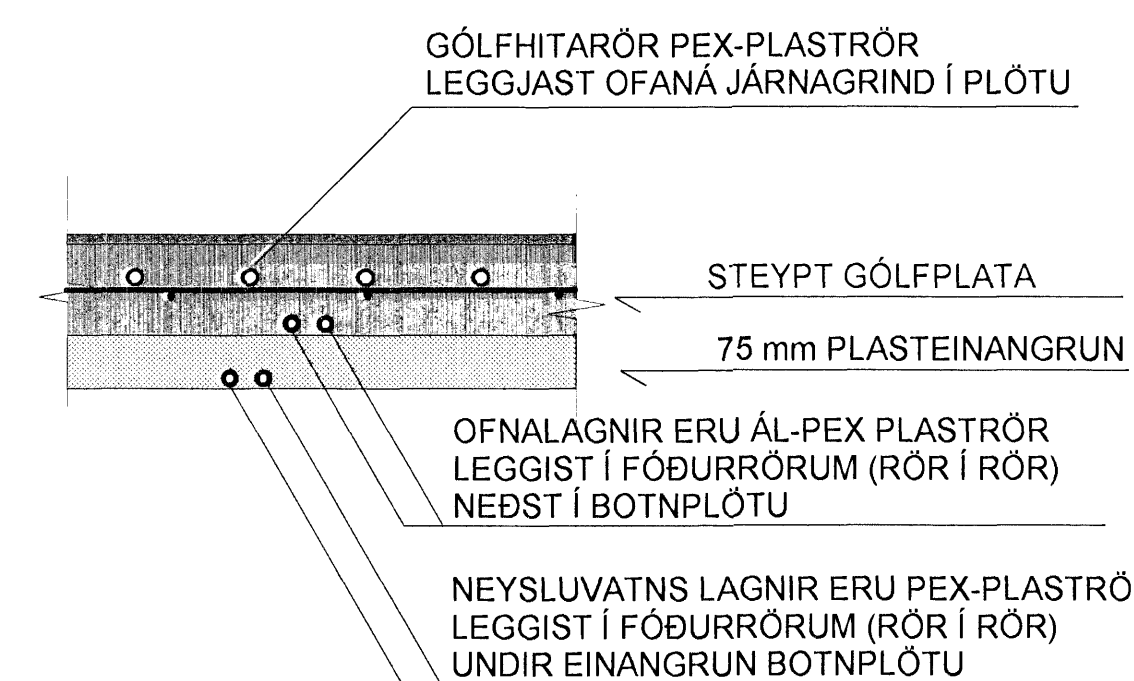

Byggingartekni
Afgreitt 2006
Magnús Gyfason

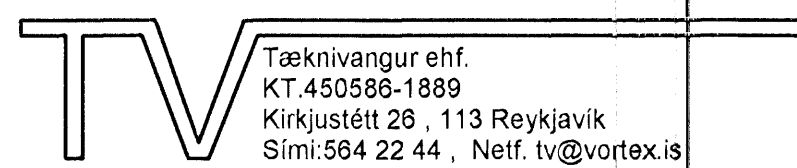TEIKN.NR. 2.02	 Tæknivangur ehf. KT.450586-1889 Kirkjustétt 26, 113 Reykjavík Sími: 564 22 44, Neif. tv@vortex.is
KVARÐI: 1:50	
DAGS. JÚLÍ 2006	
HANNAÐ: MG	VERKEFNI: DREKAVELLIR 39, HAFNARFIRÐI
TEIKNAD: MG	LAGNIR: GRUNNMYND AF NEYSLUVATNSLÖGNUM, SNÍÐ OG SKÝRINGAR
YFIRFARID: Magnús Gyfason	Undirskrift: Adalhönnuðar