


GRUNNMYND AF BURÐARVEGGJUM MKV. 1:50

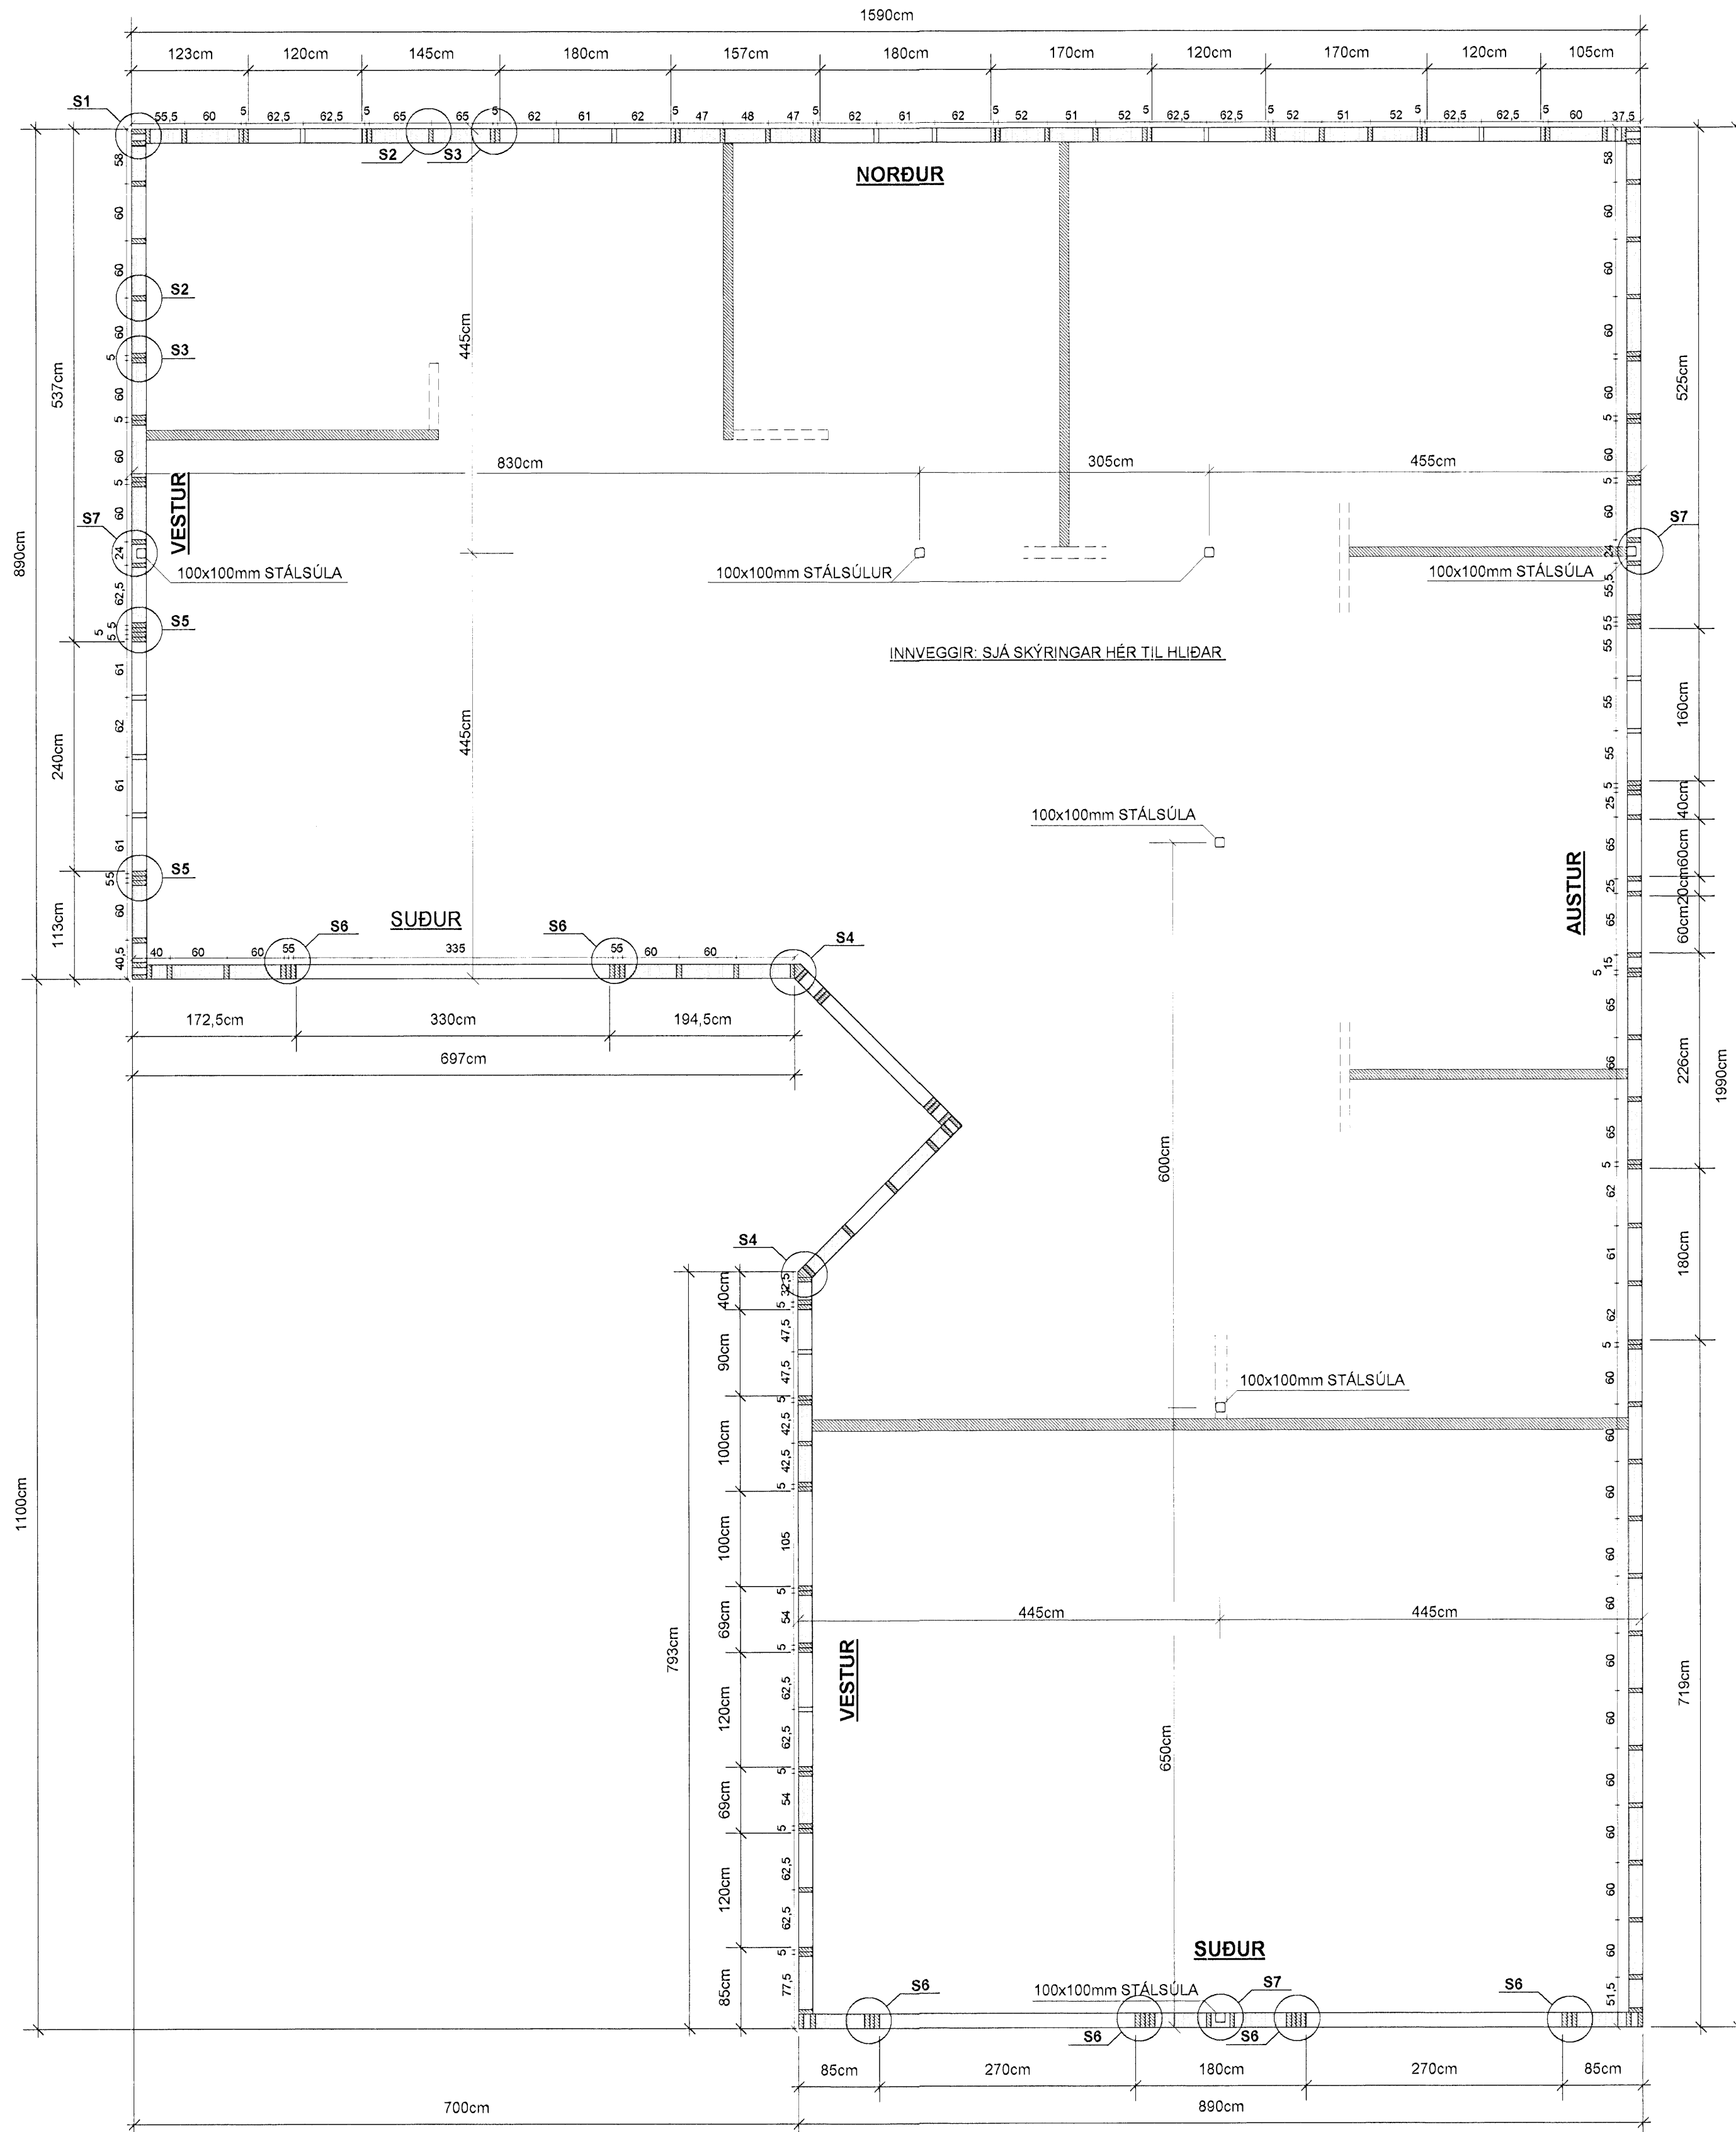


**SKÝRINGAR :**

EFNI Í TIMBURGRIND ER 50x150 . 4 FLOKKUR HÚSBURRT.  
 (MÆLT ER MEÐ ÞVÍ AÐ NOTAÐ SÉ ALHEFLAÐ OG AFRÉTT EFNI 45x145)  
 FÓTSTYKKI TIMBURGRINDAR SÉ ÚR GAGNVÖRÐU EFNI  
 SETJA SKAL TJÖRUPAPPA MILLI FÓTSTYKKIS OG SÖKKULS.  
 SKÁSTÝFUR ERU 34x120 FELLÐAR INNI GRIND AÐ UTANVERÐU.  
 OG FESTAR MEÐ 2 STK 100mm NÓGLUM Í HVERJA STÖÐ OG HVERT LAUSHOLT.  
 SPERRUR ERU 50x225 C/C 60 cm . FLOKKUR K-24 .  
 LÍMTRÉ ER T-40 .  
 SÉRSMÍÐAÐAR STÁLFESTINGAR . STÁLSÚLUR OG STÁLBITA SKAL  
 MÁLA MEÐ RYÐVARNARGRUNNI . STÁLGÆÐI ST-37  
 STÖÐIR KOMA BEGGJA MEGIN VIÐ STÁLSÚLUR  
 BOLTA SKAL MEÐ 12 mm SNITTTEINUM Í GEGNUM STÁLSÚLU OG STÖÐIR C/C 150cm  
 STÁLFESTINGAR UTANHÜSS SKAL HEITGALVANÍSERA .  
 ALLAR SUDUR ERU a=6mm .  
 ATH. AÐ STÁLSÚLUM ER FEST VIÐ UNDIRSTÖÐUR MEÐ ÍSTEYPTUM BOLTUM .  
 GÆTA SKAL AÐ ÞVÍ AÐ STÁLSÚLUR SÉU STAÐSETTAR Í INNRI BRÚN Á GRIND  
 OG AÐ EINANGRUN SÉ Á MILLI STÁLSÚLU OG BITAENDA OG KROSSVIÐS  
 SEM KLÆDDUR ER UTANÁ TIBURGRIND .  
 TIMBURGRIND ER KLÆDD AÐ UTAN MEÐ 9 mm OPNUM VATNSPÖLNUM BIRKIKROSSVIÐ  
 SEM NEGLA SKAL VIÐ GRIND MEÐ 31/40 KAMBSAUM C/C 5 cm Í HVERJA STÖÐ  
 FÓTSTYKKI . TOPPSTYKKI OG LAUSHOLT .  
 KROSSVIÐURINN SÉ ADEINS SAMSETTUR Á HEILUM STÖÐUM (EKKI YFIR GLUGGUM)  
 ATH. AÐ VEGGUR SEM SNÝR AÐ LÖÐ NR. 41 ER KLÆDDUR ÚTIGIFSÍ UTANÁ GRIND .  
 ATH. FRÁGANGUR ÞAKBRÚNA , EINANGRUN OG ÚTLOFTUN . SÁ TEIKNINGAR ARKITEKTS

TIMBURSTÆRÐIR BOLTAR OG SAUMUR ER Í MILLIMETRUM  
 ALLAR MÁLSETNINGAR ERU Í SENTIMETRUM

**INNVEGGIR - SKÝRINGAR (Á VIÐ UM INNVEGGI SEM SÝNDIR ERU SKÁSTRIKAÐIR Á GRUNNMYND)**

GRINDAREFNI Í INNVEGGJUM ER 45x70 (45x95 Í BÍLSKÚR OG VEGGJUM MEÐ STÁLSÚLUM)  
 STÖÐIR 45x70 C/C 60 SKAL FESTA VIÐ FÓTREIM MEÐ  
 BMF-VINKLUM NR. 90 MEÐ STYRKINGU BEGGJA MEGIN VIÐ STÖÐIR  
 NEGLA SKAL HVERN VINKIL MEÐ 2x5 STK BMF-40/40 KAMBSAUM  
 STÖÐUM ER FEST VIÐ TOPPSTYKKI Á SAMA HÁTT .  
 BOTNSTYKKI ER FEST VIÐ PLÓTU MEÐ 12/120 MÚRBOLTUM C/C 60 .  
 UNDIR SPERRUR KOMA LAUSHOLT 45x145 C/C 60 SEM SETT  
 ERU MILLI LEKTA Í LOFTI .  
 HVERT LAUSHOLT ER FEST VIÐ SPERRU MEÐ  
 2 STK 100 mm NÓGLUM Í HVORN ENDA  
 TOPPSTYKKI ER FEST VIÐ HVERT LAUSHOLT OG HVERJA LEKTU  
 (OG HVERJA SPERRU, EFTIR LEGU VEGGJAR) MEÐ 2 STK 100 mm NÓGLUM  
 STÖÐ VIÐ ÚTVEGG ER FEST Á SAMA HÁTT .  
 INNVEGGJIR ERU KLÆDDIR BEGGJA MEGIN MEÐ 12 mm RAKAPÖLNUM SPÓNAPLÖTUM  
 SEM FESTAR ERU Á SAMA HÁTT OG KROSSVIÐUR UTANÁ GRIND Í ÚTVEGGJUM  
 YFIR SPÓNAPLÖTUR KOMA 13 mm GIFSPLÖTUR  
 AÐRIR INNVEGGIR ERU KLÆDDIR GIFSPLÖTUM .  
 BÍLSKÚRSVEGGUR ER MEÐ 4x13mm GIFSPLÖTUM OG ERU FELLÐAR SKÁSTÝFUR  
 INNI HANN Í BÁÐA ENDA Á SAMA HÁTT OG GERT ER Í ÚTVEGG

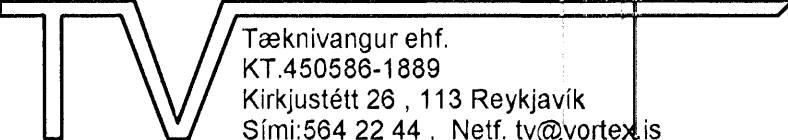TEIKN.NR. 1.02	 Tæknivangur ehf. KT. 450586-1889 Kirkjustétt 26, 113 Reykjavík Sími: 584 22 44, Netf. tv@vortex.is
KVARÐI: 1:50	
DAGS. JÚLÍ 2006	
HANNAÐ: MG	VERKEFNI: DREKAVELLIR 39, HAFNARFIRÐI
TEIKNAD: MG	BURÐARVIRKI: VEGGIR, GRUNNMYND, OG SKÝRINGAR
YFIRFARID: <i>Magnús Gylfason</i>	Undirskrift: <i>Vicorip</i> Magnús Gylfason KT 201251-4199 Undirskrift Adainnóndar