




GRUNNMYND AF UNDIRSTÖÐUM MKV. 1:50

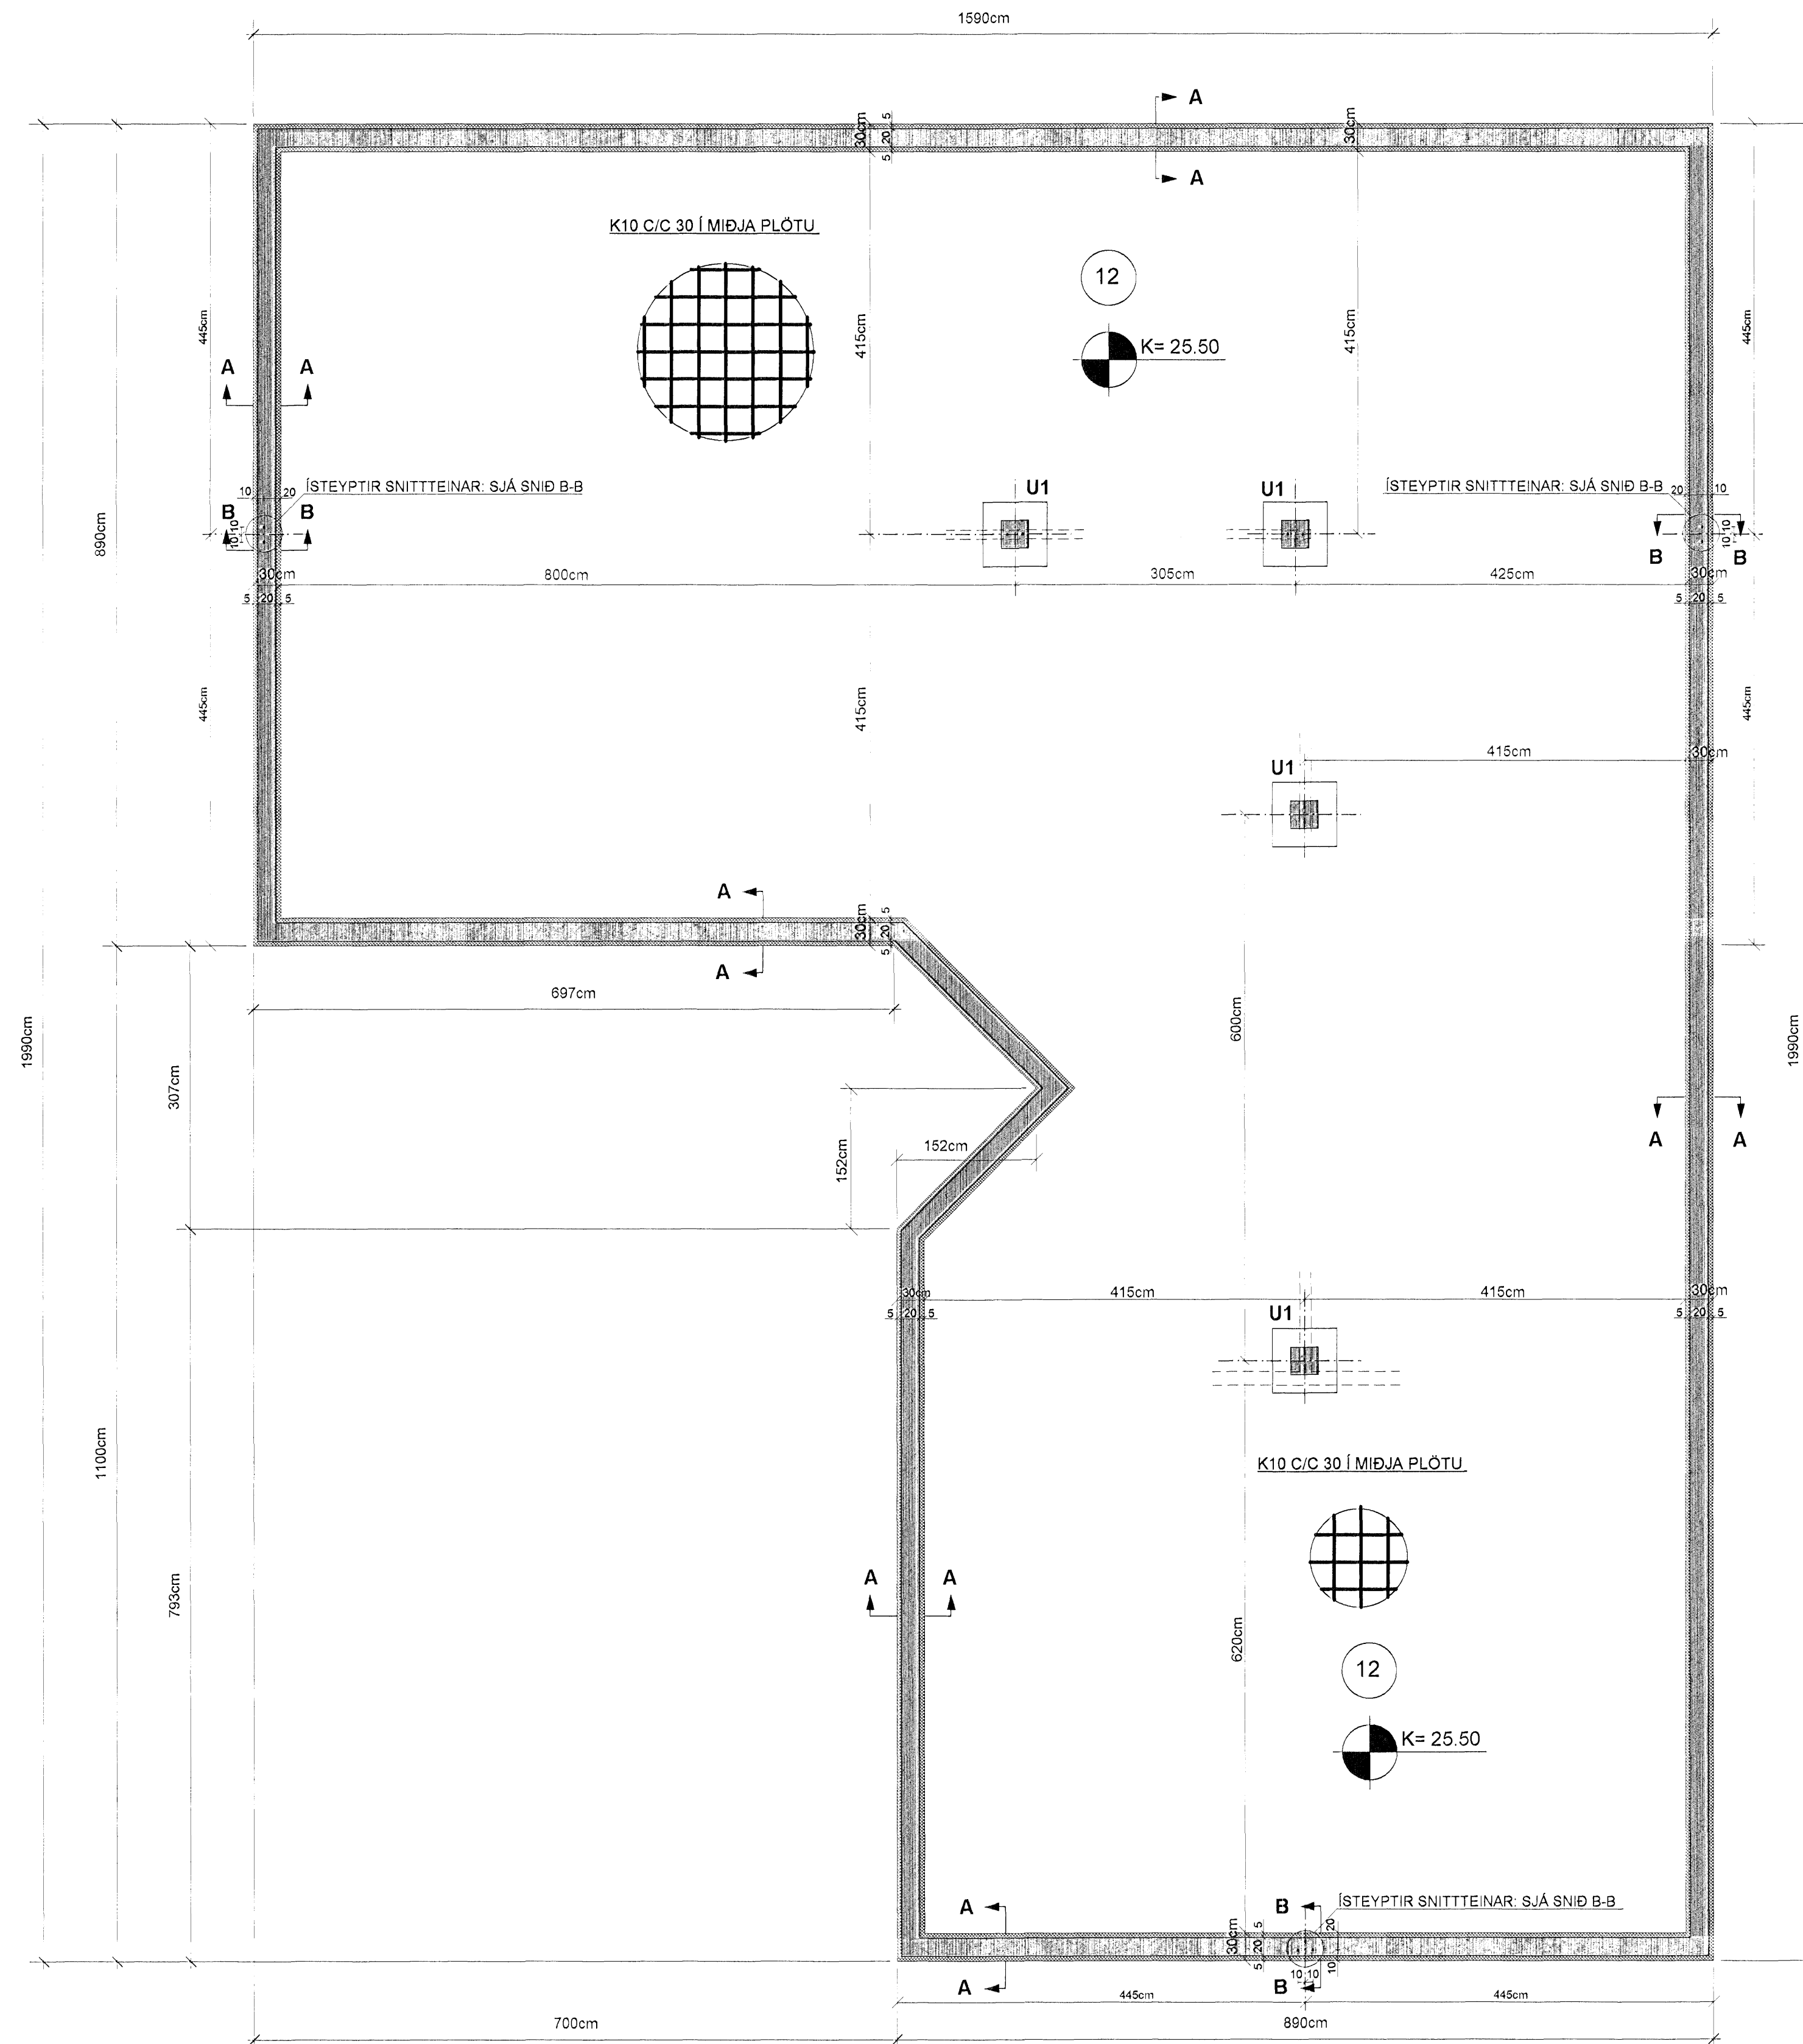

SNID A-A MKV. 1:10

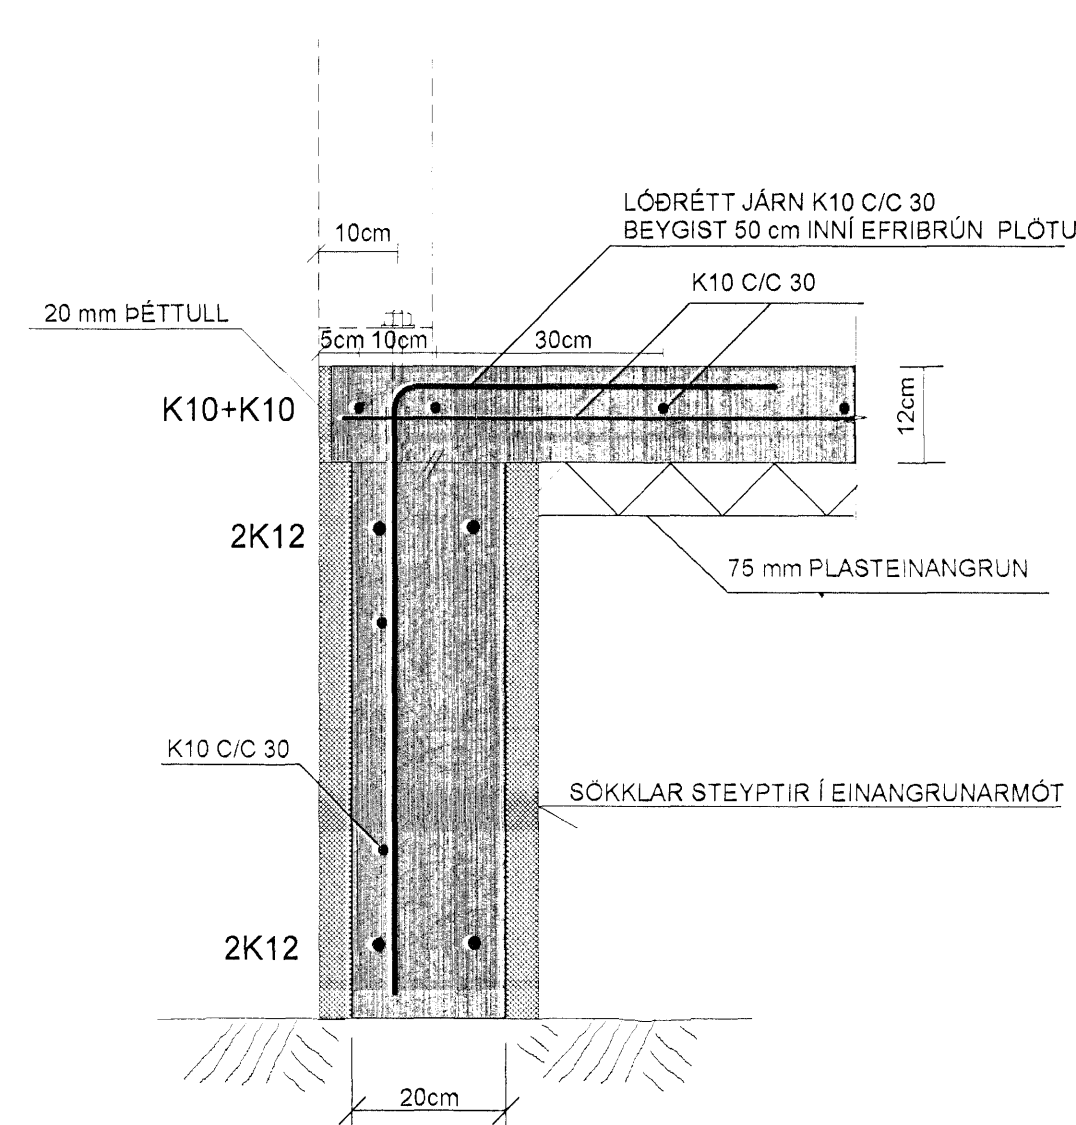

SNID B-B MKV. 1:10

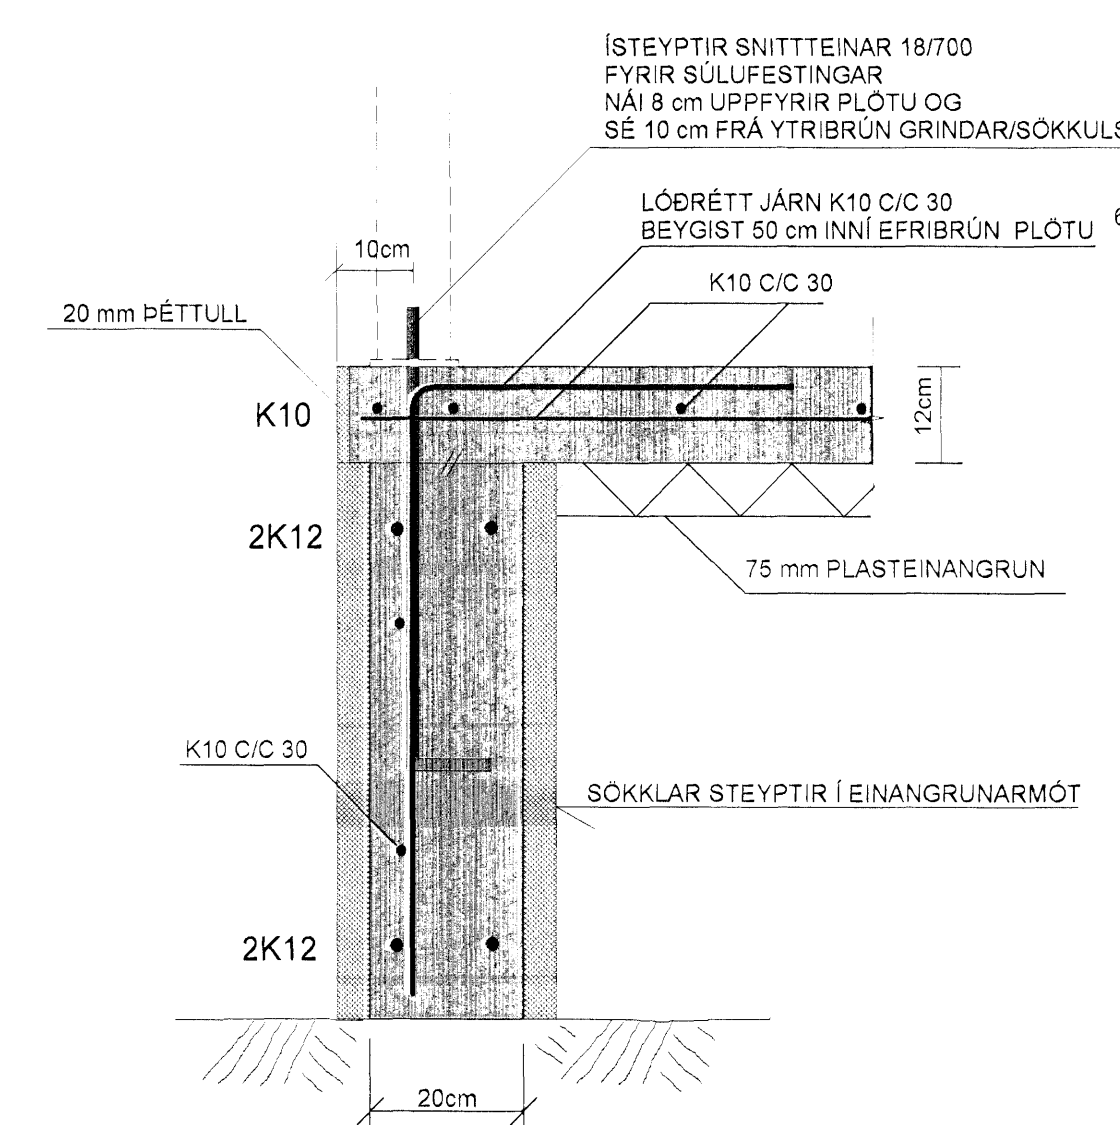

SKÝRINGAR:

STEINSTEYPA: UNDIRSTÖÐUR OG BOTNPLATA S-250  
LOFTINIHALD SÉ 5-6% OG VS-TALA SÉ MINNI EN 0.55

STEYPUSTYRKARSTÁL: KS-40S  
BOTNPLATA ER 12cm Á ÞYKKT.  
Í ALLA BOTNPLÖTUNA SKAL SETJA EINFALDA JÁRNAGRIND K10 C/C 30.  
SETJA SKAL 4cm STEINA (HELLUBROT) UNDIR GRINDINA ÞAÐ ÞÉTT  
AÐ HÚN SÉ Í JAFNRI HÆÐ MIÐAÐ VIÐ YFIRBORD PLOTU.  
ÞETTA ER MJÖG MIKILVEGT VEGNA GÖLFHITALAGNA SEM  
STEYPTAR VERÐA Í PLOTUNA (SJÁ LAGNATEIKNINGAR)

UNDIR ALLA BOTNPLÖTUNA ER LAGT 75 mm EINANGRUNARPLAST,  
NIÐUR MEÐ SÖKKLUM KEMUR EINANGRUN EINSOG SYNT ER Á SNIDUM

UNDIRSTÖÐUR ERU STEYPTAR MEÐ EINANGRUNARMÓTUM  
ÞYKKT UNDIRSTAÐA ER 20 cm (steypa) OG 30 cm MEÐ EINANGRUN (2x5cm)  
MÁLSETNINGAR Á TEIKNINGUM MIÐAST VIÐ UTANMÁL EINANGRUNAR  
SEM JAFNFRAMT ER UTANMÁL TIMBURGRINDAR


GRAFA SKAL GRUNNINN NIÐUR Á BURÐARHÆFAN BOTN  
FYLFT ER UNDIR UNDIRSTÖÐUR MEÐ  
FROSTÞOLINNI FYLLINGU SEM ÞJAPPA SKAL  
Í LÖGUM ÞAÐ VEL AÐ EFTIRFARANDI SKILYRÐUM SÉ FULLNÆGT  
E2 > 100 MPA OG HLUTFALLIÐ E2/E1 < EDA = 2.5  
HÆÐ FYLLINGARÞUÐA SÉ U.Þ.B 100 cm UNDIR BOTNPLÖTU.

FYLLINGAR INNI GRUNN SKAL ÞJAPPA Í 30cm LÖGUM  
MEÐ STÖRUM VIBRÖSLEÐA OG VÆTA VEL Á MILLI LAGA.

ALLAR MÁLSETNINGAR ERU Í SENTIMETURUM  
ALLIR KÓTAR ERU Í METRUM.

SÚLUUNDIRSTAÐA: U1, MKV. 1:10

ATH. AFSTAÐA ÍSTEYPTRA  
BOLTA ER BREYTILEG  
EIGA AÐ FALLA INNI INNVEGGI.

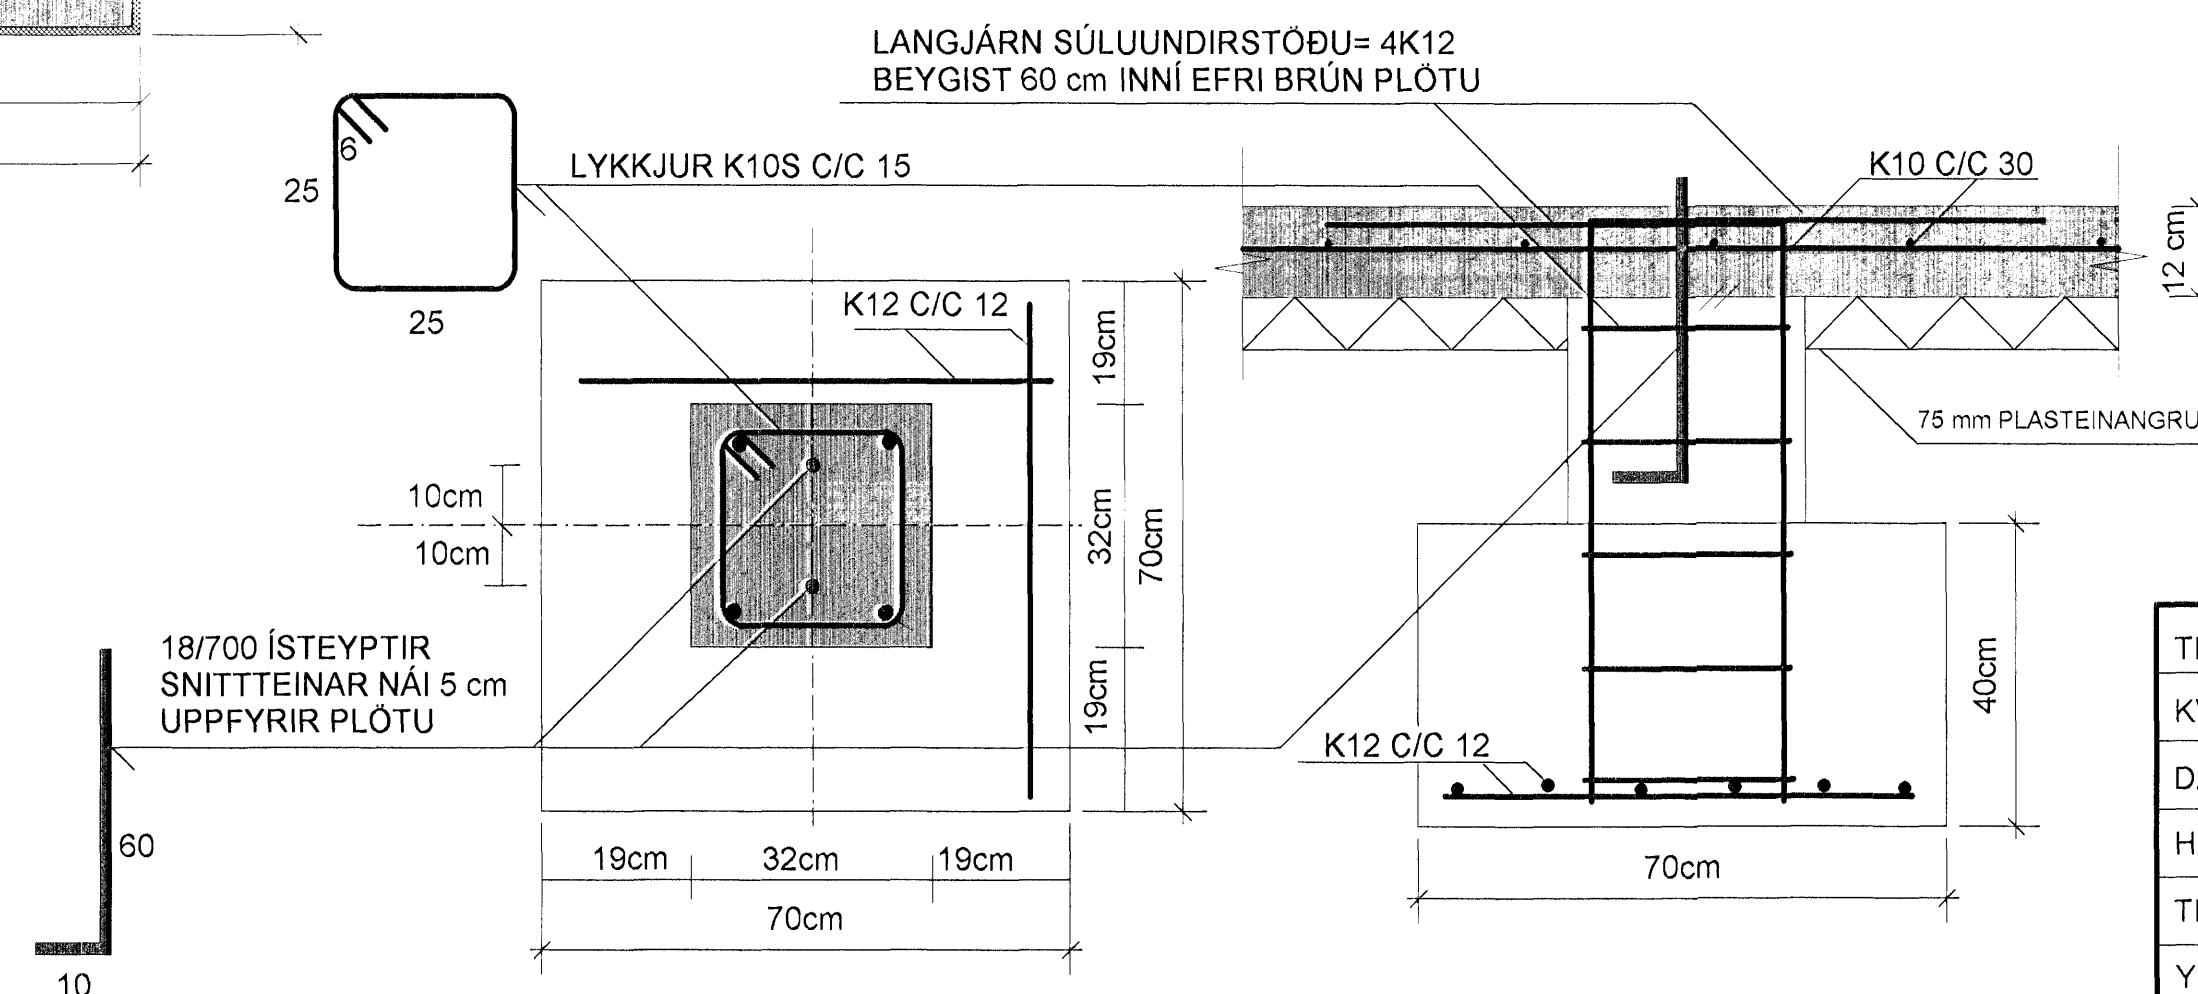

|                    |   |
|--------------------|---|
| TEIKN.NR. 1.01     | Tæknivangur ehf.<br>KT.450586-1889<br>Kirkjustétt 28, 113 Reykjavík<br>Sími:564 22 44, Netf. tv@vortex.is |
| KVARÐI: 1:50, 1:10 |   |
| DAGS. JÚLÍ 2006    |   |
| HANNAÐ: MG         | VERKEFNI: DREKAVELLIR 39, HAFNARFIRÐ  |
| TEIKNÁÐ: MG        | BURÐARVIRKI: UNDIRSTÖÐUR, GRUNNMYND, SNID OG SKÝRINGAR  |
| YFIRFARID:         | Magnús Gylfason<br>Magnús Gylfason KT 201251-4199   |