




GRUNNMYND 1:50

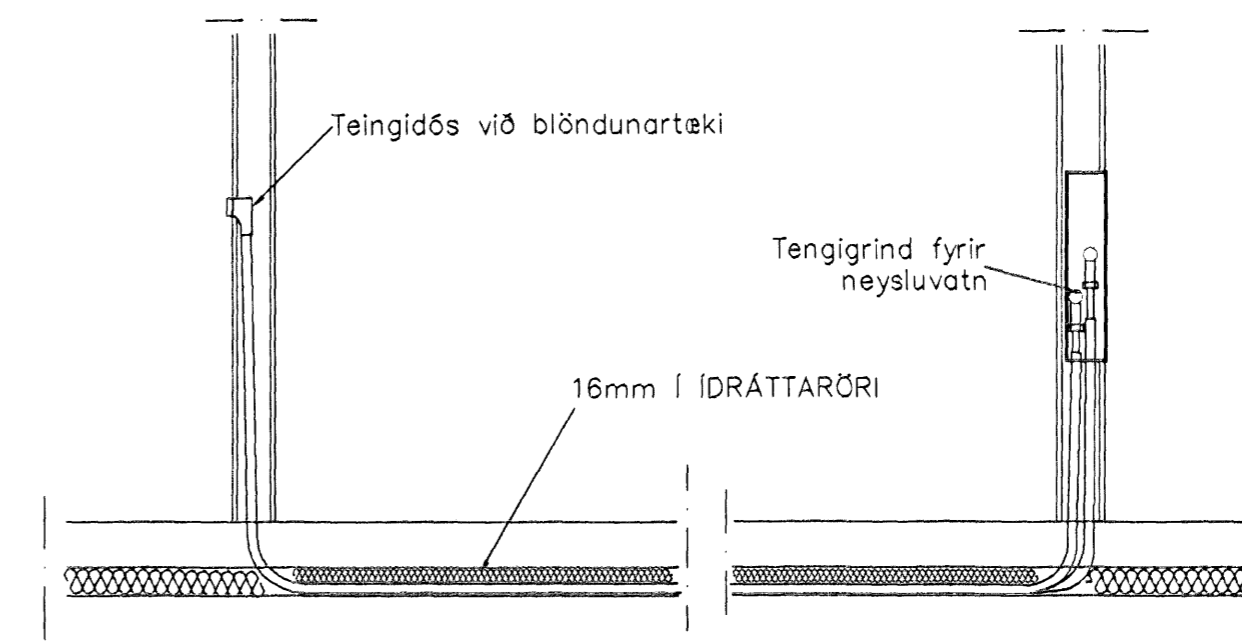

TENING NEYSLUVATNSLAGNA 1:20

**NEYSLUVARNSLAGNIR
SKÝRINGAR**

NEYSLUVATNSLAGNIR ERU AquATHERM 16mm (NEMA ANNAD SÉ SÝNT) IDRATTARRÖRI EINGÖNGU SKAL NOTA LAGNAEFNI VIDURKENNT AF RANNSÓKNARSTOFNUN BYGGINGARIDNADARINS. LAGNIR, TENGIDÓSIR OG DELIGRINDUR SKULU VERA FRÁ SAMMA FRAMLEIÐANDA OG PASSA SAMAN. SETJA SKAL FESTINGAR Á LAGNIR c/c 150 cm, VIÐ BEYGIJUR SKAL SETJA 3 FESTINGAR. BEYGIJURADIUS SKAL ÁVALLT VERA STÆRRI EN 5 * YTRA ÞVERMÁL PIPNA. ÞRÝSTIÞRÖFUN Á PLASTLÖGNUM SKIPTIST Í 2 LOTUR FYRRI LOTA ER FRAMKVÆMD Í 1 KLUKKUSTUND OG ER ÞRÝSTINGUR 15 BAR FYRIR NEYSLUVATN. SEINNI LOTAN ER GERD Í BEINU FRAMHALDI AF FYRRI LOTU OG SAMI ÞRÝSTINGUR NOTAÐUR SEINNI LOTA SKAL STANDA Í 2 KLUKKUSTUNDIR. FYLLA SKAL ÚT ÞRÖFUNARBLAÐ SEM SÝNIR NIÐURSTÖÐUR ÞRÖFUNAR.

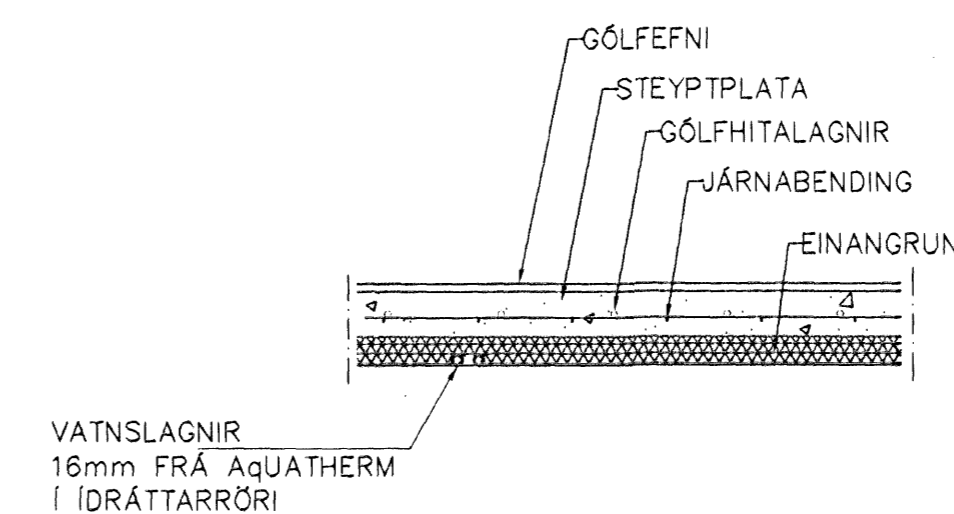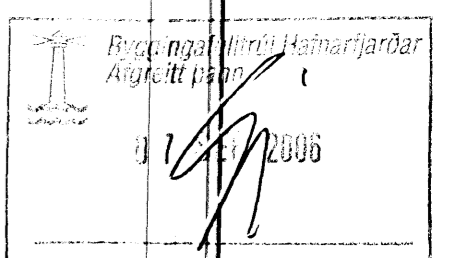

LAGNIR, SNIÐ, 1:20

01	04.09.06	RÖRRASTÆRÐ	ÞREYTT	G.H.
Br.	Dags.	Eðli breytinga	Sign	
DREKAVELLIR 21 HAFNARFIRÐI				
VATNSLAGNIR RÖR Í RÖR				
MKV. 1:50 1:20				
DAGS. júlí 2006				
VERK NR. 2613				
TEIKN. NR. 2-02				
HANNAD SIG. ÞORLEIFSS. KT. 241148-3009				
TEIKNAD				
YFIRFARID				
FÆKNIJÓNUSTA SIGURÐAR ÞORLEIFSSONAR ehf STRANDGÖTU 11 220 HAFNARFIRÐI Sími 555-4285 FAX 555-2875 E-mail ts@simnet.is				