



K = 23,25m

STIGA
í Forsteypum stiga

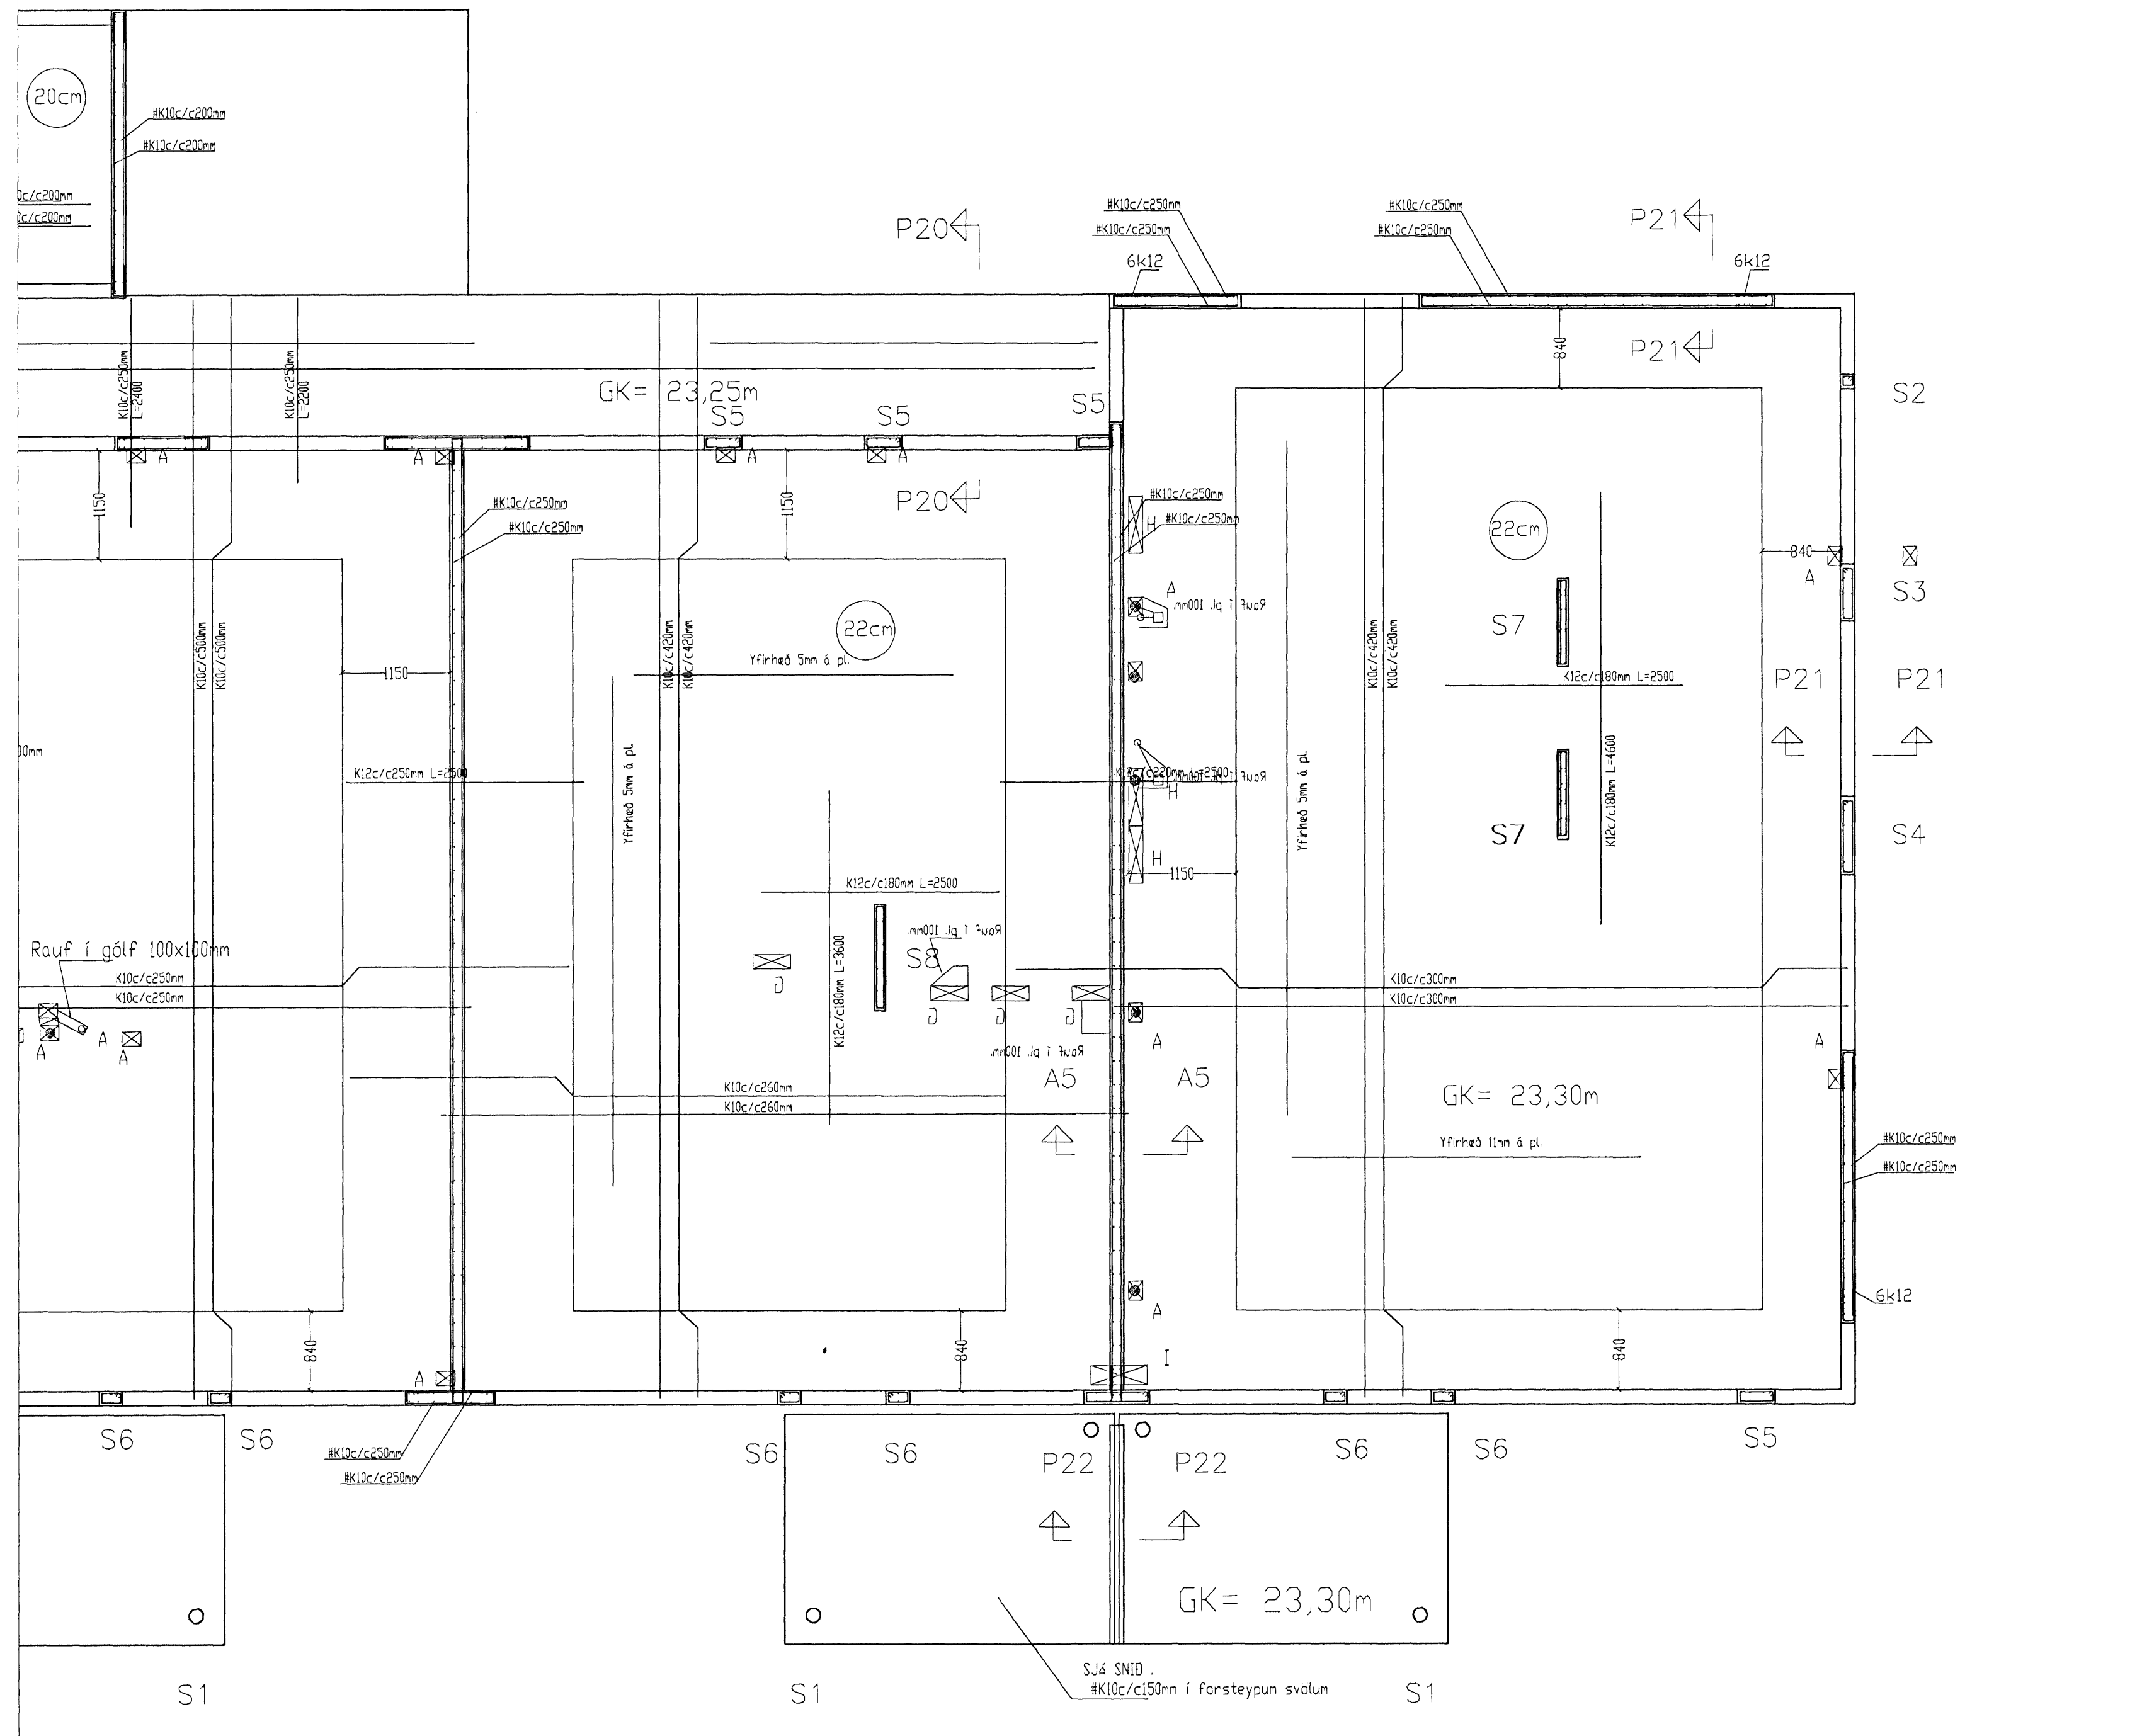

- | | | |
|--|---|---|
| A= Gat í plötu 150x200mm | A | ☒ |
| B= Gat í plötu 200x200mm | B | ☒ |
| C= Gat í plötu 150x150mm | C | ☒ |
| D= Gat í plötu 200x450mm | D | ☒ |
| E= Gat í vegg við gólf og loft 100x200mm | E | ☒ |
| F= Rauf í vegg við loft 200x450mm | F | ☒ |
| G= Gat í plötu 200x400mm | G | ☒ |
| H= Gat í plötu 200x600mm | H | ☒ |
| I= Gat í vegg og loft 200x600mm | I | ☒ |
| J= Gat í vegg 200x200mm | J | ☒ |

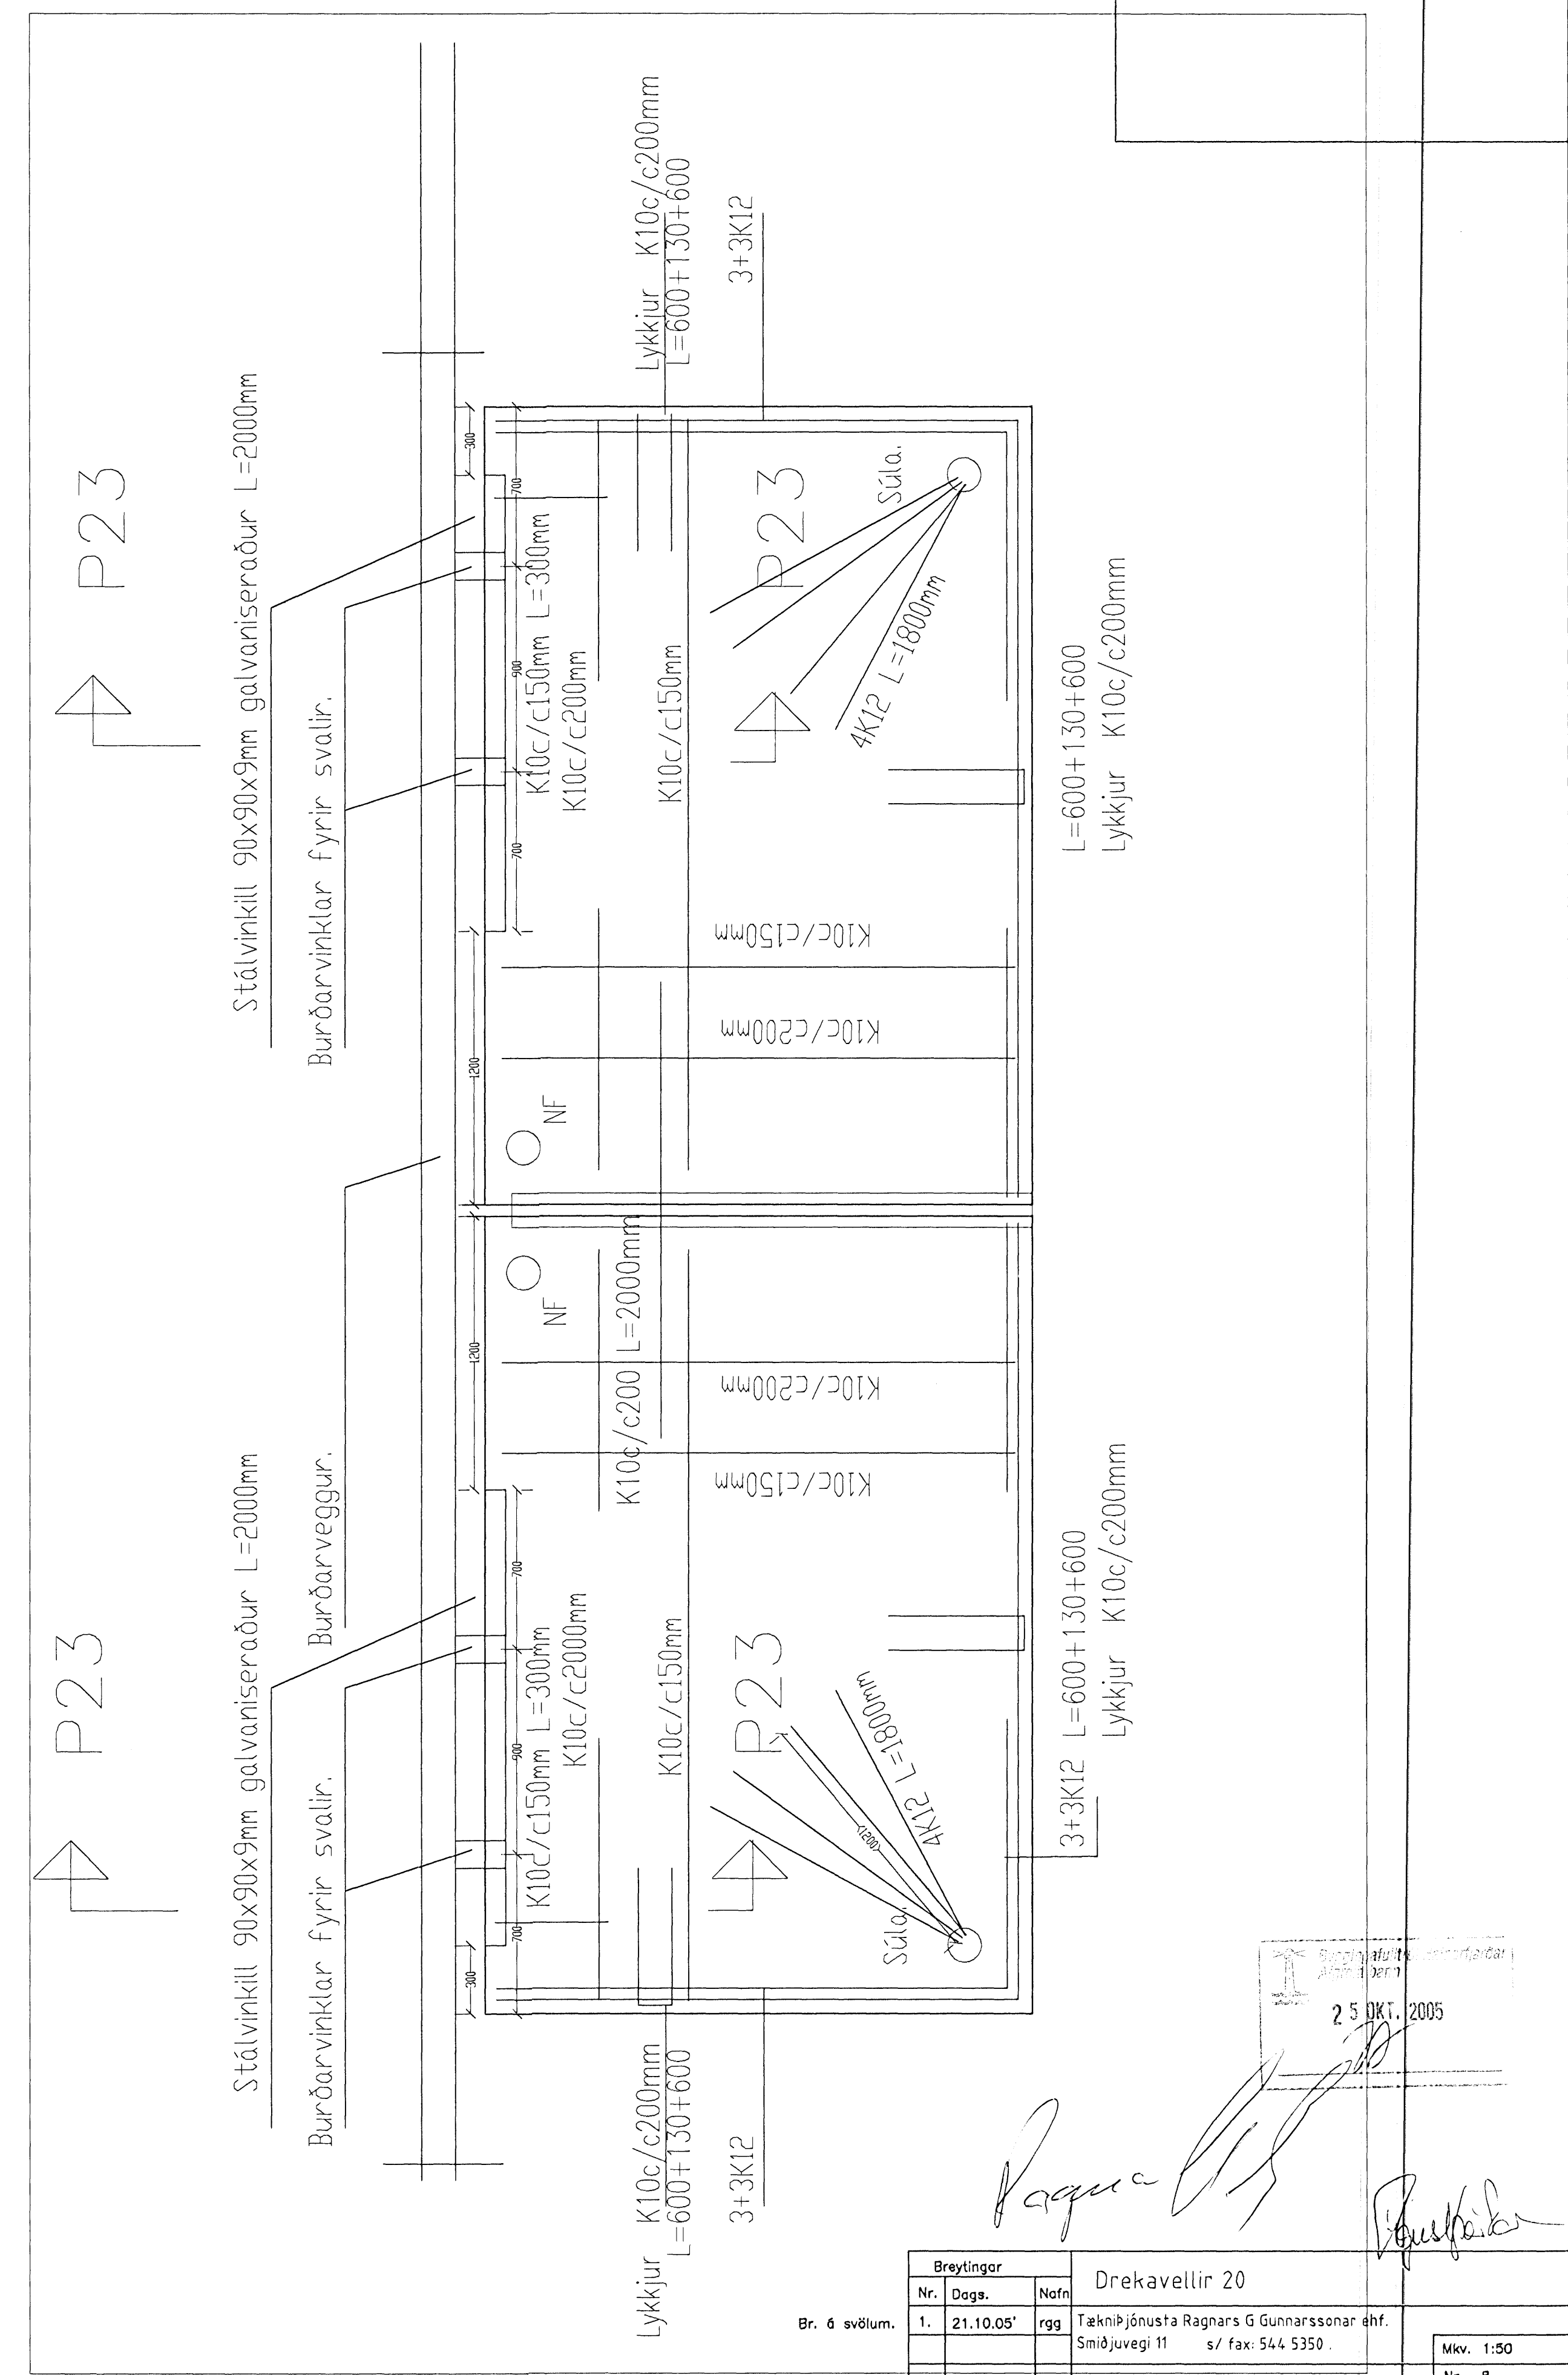

25. OKT. 2005

Ragnar G. Gunnarsson
Ragnvaldur

Breytingar			Drekavellir 20	
Nr.	Dags.	Nafn	rgr	
1.	21.10.05*			

Br. 6 svölum. Tækniþjónusta Ragnars G Gunnarssonar ehf. Smíðjuvegi 11 s/ fax: 544 5350.

LOFT YFIR 1. HÆÐ B-C.

Mkv. 1:50
Nr. 8
Dags. 23.3. 2005
kt.: 110947-2839