


Stofnlaginir, Grunnmynd, 1:50

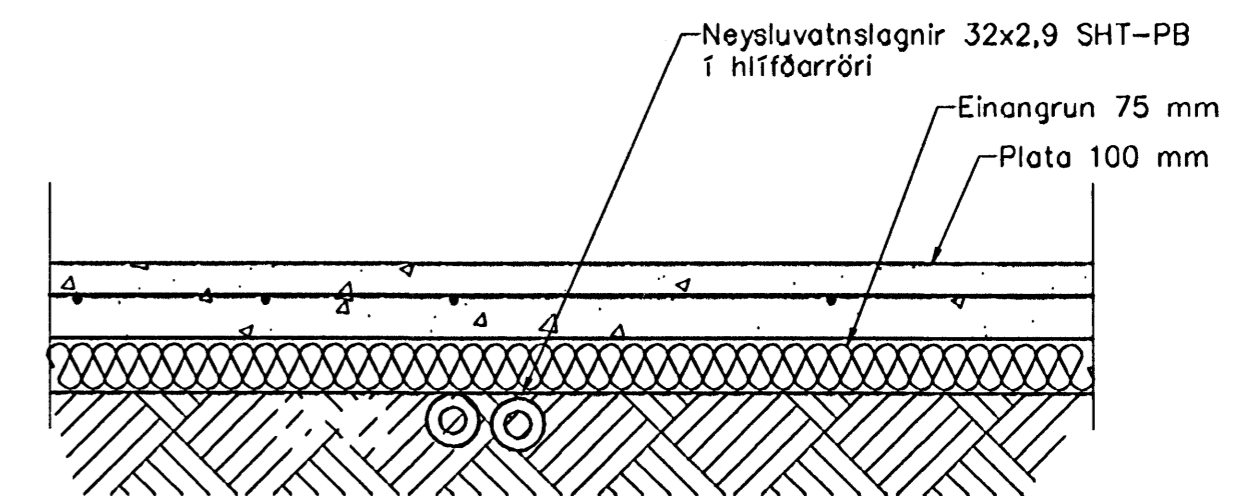

Hita- og Neysluvatnslagnir,  
Snið í botnplötu, 1:10

**Neysluvatnslagnir, Skýringar**

Neysluvatnslagnir eru PB-rör af gerðinni AQUATHERM SHT. Eingöngu skal nota viðurkennt efni, og geta skal þess allir hlutir kerfisins séu frá sama framleiðanda. Festingar skal setja á lagnir með mest 1-1,5 metra millibili. Setja skal þrjár festingar við beygjur. Beygjuradus skal ekki vera meiri en 5x þvermál pípu. Geta skal þess að óhreinindi komist ekki milli ytrarörs og innrarörs. Þrýstiprófun á lögnum skiptist í tveir lotur. Fyrri lota er framkvæmd í 1 kst. og er þrýstingurinn 15 bór. Þrýstifall má vera max 0,6 bór á seinni 30 min. Seinni lota er gerð framhaldi af fyrri lotu og tekur 2 kst. Þrýstifall má vera max 0,2 bór.

Byggingaráttv. 2. Hafnarfirði  
26 AUG 2005

Útgáfa	Breyting	Dagsetning	Hannað
<b>Sveinbjörn Hinriksson</b> Byggingatæknifræðingur Kt. 160951-2529 Brekkugötu 8 Hafnarfirði Sími: 555-4008, 561-9951 Netfang: sveinh@netnet.is		Staður <b>Engjaveilir 1 Hafnarfirði</b>	
		Skýring <b>Stofnlaginir</b>	
Hannað / Teknað	Kvarði	Dagsetning	Verkr.
	1:50	1:500 25. 8. 05	17-05 2-01