

Afstöðumynd 1:500


Tákn fyrir lagdir

Skolplögn	VS	Vatnssalerni
Regnvatnslag	HL	Handlaug
Jarðvatnslag	BK	Baðkar
Jarðvatns+Regnvatnslag	SB	Steypið
Neysluvatn	EV	Eldúsvaskur
Bakrenslil Hitavæltu	pV	Þvottavél
	SV	Skolvaskur
	GNF	Gegnumstræymisniðurfall
	NF	Niðurfall
	FP	Fallþípa
	pN	Þakniðurfall

Skýringar

Fráveitilagdir undir botnplötu og utan með húsi skulu vera úr PVC.
 Grafar skal fyrir lögnum í fullþjappað fyllingaeftir.
 Undir og umhverfis rörin skal vera minnst 150 mm sandlag.
 Lagdir skulu liggja á belgnum ekki á málffum.
 Skeyta skal rör með þar til gerðum þéttihringjum.
 Þess skal gætt að rör geti þanist eðlilega.

Byggingafræðingur
 Alfreit Þann
 01.11.2005

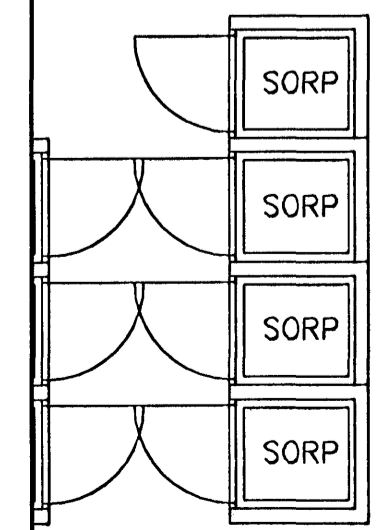

Útgáfa	Breyting	Dagsetning	Hannað
B1	Niðurföll í plani	28.10.05	S.H.
Sveinbjörn Hinriksson Byggingateknifræðingur Kl. 190851-2929 Brekkugötu 8 Hafnarfjörð Sími: 555-4008, 861-9851 Netfang: svennis@netmet.is		Staður: Engjaveilir 1 Hafnarfjörð Skýring: Grunnlagdir	
Hannað / Teiknað	Kvarði	Dagsetning	Verkr.
	1:50	1:500	27.10.05
			17-05
			2-01