

Fjólavellir 7
OFNASKRÁ $\Delta t=40^\circ$

| OFN Nr. | AFKÖST PÖRF (W) | MESTA LENGD | HÆÐ | * * AFKÖST | VALINN OFN | STÓTAR | LOKI | ATH. |
|---------|-----------------|-------------|------|------------|------------|--------|---------|-------------|
| | | LENGD | HÆÐ | | LENGD | HÆÐ | DANFOSS | |
| 101 | 2000 | 2000 | 700 | | | A-D | FJVR | |
| 102 | 310 | 600 | 1200 | | | G-H | FJVR | Handklæðofn |
| ALLS | 2.310 | | | | | | | |


Stólofnar séu skv. IST 69.1
Stólpökk > 1.2 mm
Þryggtöl > 8 bar
* Stíllitla (Innri atlitning ofnoka)
Venjuleg stílling ofnoka er (stofuhitti):
Framrásarlakar: 3
Bakrásarlakar: 2

Mála skal undir alla glugga og bera saman við töflu áður en ofnápöntun er gerð. Hæð ofna skal vera minnst 200 mm en hæð undir glugga frá endanlegu gólf og lengd ofna um 200 mm styttri en lengd glugga.

| | |
|-------|----------------------------------|
| HL | HANDLAUG |
| SV | SKOLVASKUR |
| SB | STURTUBAÐ |
| BK | BÁÐKAR |
| EV | ELDHÓSVASKUR |
| VS | VATNSSALERNI |
| UV | UPPÞVOTTAVÉL |
| PV | ÞVOTTAVÉL |
| GS | GARÐSLANGA |
| SL | SLÖNGUKRANI |
| LP | LOFTPÓÐAR (T.D. FLAMCO FLEXOFIT) |
| PN/PU | LÖGN NIÐUR/UPP |

| | |
|-------------|---------------------|
| LÍNUGERÐIR: | FRAMRÁS OFNA (TÖR) |
| --- | BAKRÁS OFNA (RÉTÜR) |
| --- | KALT NEYSLUVATNI |
| --- | HEITT NEYSLU VATNI |

Grunnmynd neysluvatnslagna
Mkv.1: 50

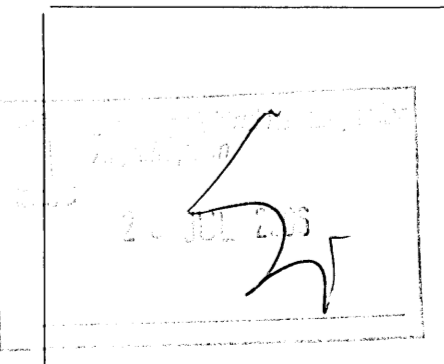

Fjólavellir 7
Hafnarfjörður

Lagnir

Grunnmynd neysluvatnslagna og loftræsting
Skýringar

Egill Viðarsson, Byggingarverkfræðingur, VFI
Sími: 861 8086, egill@aknet.is

\\A-zenk\y\egil\ark-2005\Fjólavellir-5-3\06-Teiknir\p1-VFI-neysluvatnslagna-F-01.dwg, 31.1.2006 13:14:23