


# Hringbraut 2a, 2b og 2c Hafnarfirði.

G=23,98

Samþykkt þann  
30 APR 2008  
Byggingáfulltrúi Hafnarfirði  
Fr. Jón Sigurðsson

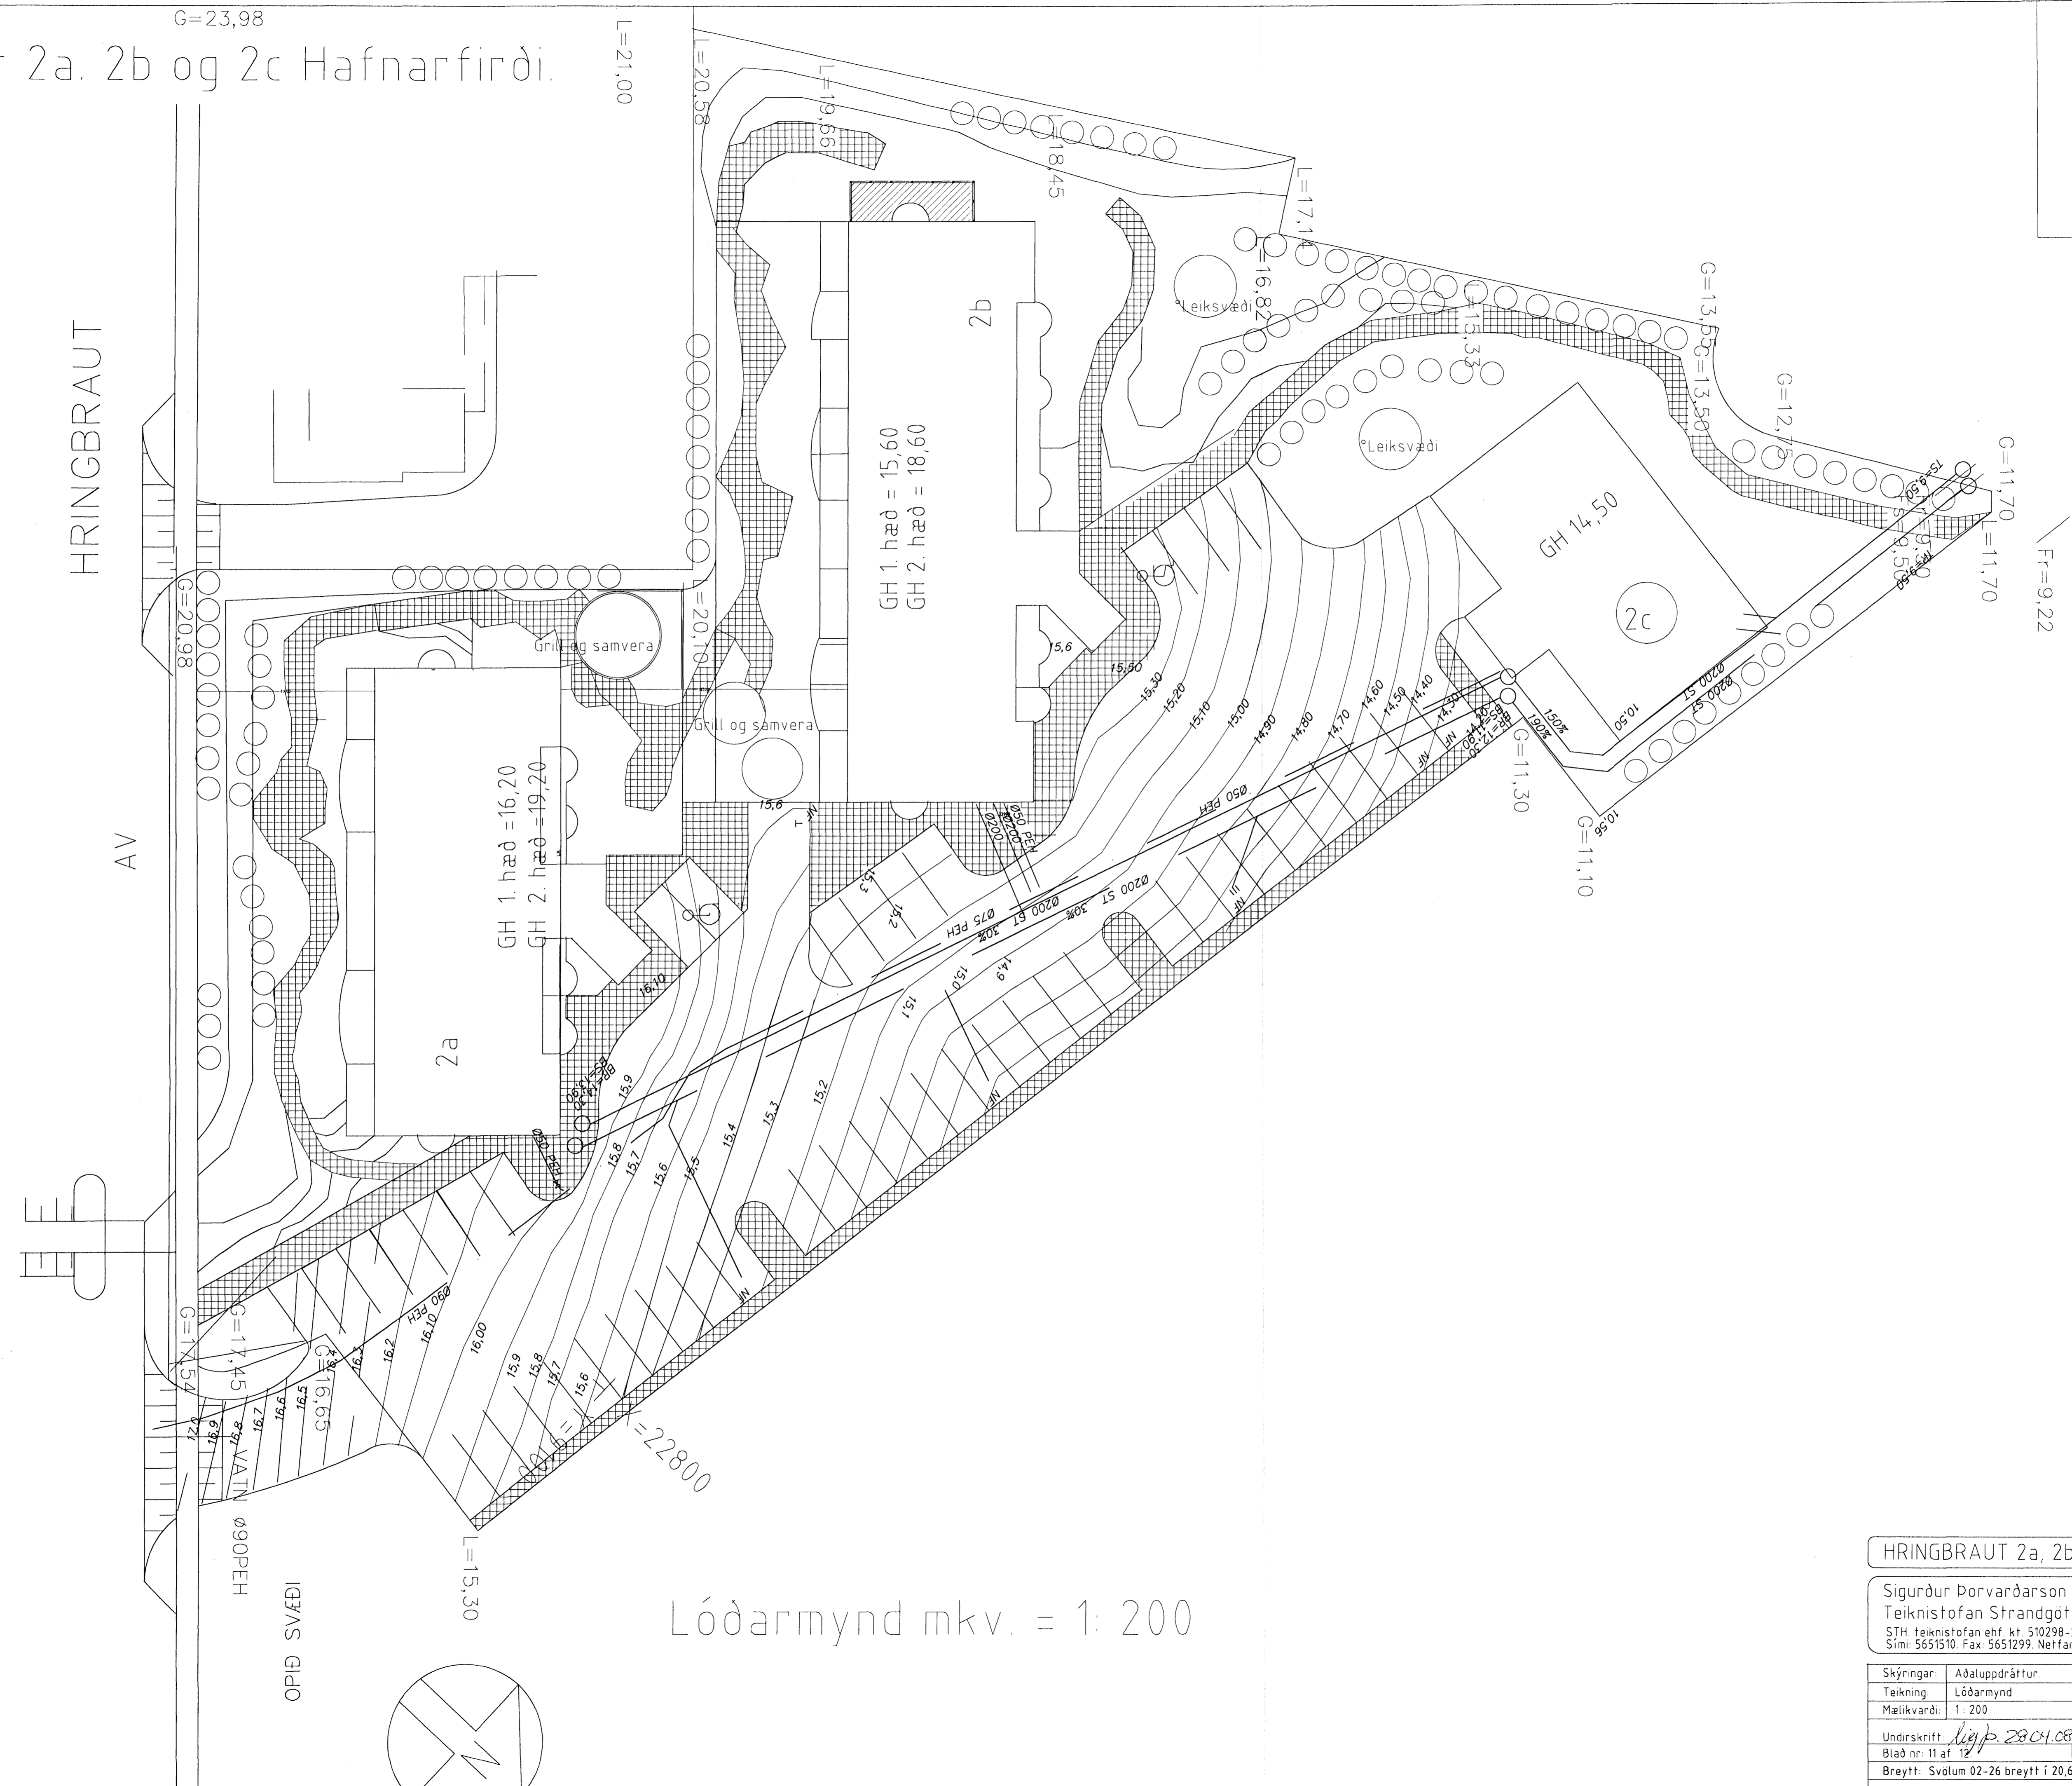

Lóðarmynd mkv. = 1: 200

HRINGBRAUT 2a, 2b og 2c HAFNARFIRÐI.

Sigurður Þorvarðarson byggingafræðingur bfl.  
Teiknistofan Strandgötu 11 220 Hafnarfirði.  
STH teiknistofan ehf. kt. 510298-2769. Kf. aðalhönnuðar: 141250-4189.  
Sími: 5651510. Fax: 5651299. Netfang: teiknistofan@simnet.is

Skýringar:	Aðaluppdráttur
Teikning:	Lóðarmynd
Mælikvarði:	1: 200
Undirskrift:	<i>lija</i> 28.04.08.
Blað nr. 11 af 12	Dagsetning: 10 sept 1999
Breytt: Svolum 02-26 breytt í 20,6 m <sup>2</sup> veröld dags 03.03.2008	