

AFSTÖÐUMYND 1:500

### LEIKSKÓLI - HVANNAVÖLLUM 1, HAFNARFIRÐI

#### Starfsemi:

Í húsinu er 4 deilda leikskóli. Húsið skiptist í þrjá hluta, 1 deild fyrir eldri börn og 1 deild fyrir yngri börn í norðurenda, 2 deildir fyrir eldri börn í suðurenda sem tengjast saman með kjarnabyggingu sem í er aðstaða starfsfólks, eldhús, salir og fl. sameiginleg rými. Miðað er við að fjöldi barna sé allt að 100 mestan hluta dagsins. Fleiri börn geta þó verið á skórunartíma um miðjan daginn eða allt að 108. Gert er ráð fyrir 24-26 stöðugildum og að mestur starfsmannafjöldi í einu í húsinu sé 31-35.

#### Byggingarlýsing:

Húsið er á steinsteyptum sökklum á malarpúða. Undir steinsteyptri plötu er einangrunarplast. Kólnunartala plötu : 0,30W/m2C°. Útveggir eru steinsteyptir, einangrað að utanverðu með veggplötu 100 mm, 80 kg/m3 (steinull) og klæddir með sléttum, eldföstum lituðum plötum. Innanhúss eru steypir veggir sléttmúraðir. Gluggar eru trégluggar með álkápu að utanverðu. Allt gler er tvöfalt einangrunargler, einangrunargildi skv. byggingareglugerð. Þak er einangrað á steinsteypta plötu með plasteinangrun ("styrisol") skáskorinni í tveimur lögum, samt 180mm þykkt. Heilbræddur tjörupappi er undir einangrun á þaki og þakköntum. Þakpappinn er í brunaflokki T. Kólnunartala þakflata er er 0,2 W/ m² °C, eða betri Kólnunartala útveggja er 0,4 W/ m2 C° Kólnunartala þakflata er betri en 0,20 W / m2C° Allir léttir innveggir eru gifsklæddir, fylltir steinull. Loftklæðning innanhúss eru hljóðdeyfandi harðpressaðar steinullarplötur í brunaflokki 1. Vélræn loftræsing er í öllum gluggalausum rýmum, snyrtingum, eldhúsi og þurrk- og fataklefum, þvottahúsi, fjölnotarymi, vinnustofu starfsfólks, hvíldar og kaffistofu starfsfólks, en annars er loftað um opnanleg fög. Loftræsing uppfyllir skilyrði reglugerðar. Keramískar flísar eru á gólfum anddyra, listastofa, fataherbergja og snyrtinga en vinyldúkur á eldhúsi, þvottahúsi og ræstingu. Á öðrum gólfum er linoleum dúkur og í öllum leik og kennslurýmum er korkment undirlag. Gólfniðurföll eru í öllum votrymum. Inntök rafmagns, hitaveitu og vatns eru frágengin skv. kröfum viðkomandi veitna.

#### Smáhýsi á lóð

Eitt smáhýsi er á lóð fyrir geymslu leiktækja. Það er byggt úr einfaldri timburgrind og klætt sléttum, eldföstum lituðum plötum, þak er klætt með vinyldúk. Húsin eru óupphitad en með rafmagnslýsingu. Það er opið vagnaskýli á lóð fyrir 10 vagna, uppbygging samb. við geymsluskúr.

#### Brunavarnir

Viðurkennt brunaviðvarnarkerfi tengt vaktstöð verður í húsinu. Í húsinu eru ÚT-ljós og neyðarlýsing, björgunarop, rýmingarleiðir, brunaslöngur skv. kröfum reglugerðar. Brunaslöngur eru við báða aðalinnganga skólans. Allar klæðningar eru í flokki 1. Slökkvitæki eru staðsett í samráði við Eldvarnarefirlitið. Lóð er hönnuð af Forma ehf


- Stærðir:
- Lóðarstærð: 6.070,8 m2
- Brúttóflötur húss: 727,5 m2
- Heildarúmmál húss: 2.541,6 m3
- Grunnflötur smáhúss: 10,0 m2
- Heildarúmmál smáhúss: 25,0 m3
- Bílastæði: 24 stk
- Vörumóttökustæði: 1 stk



Samþykkt þann

11 JUN 2008

Byggingarfræðingur í Hafnarfirði  
Fh. Jón Sigurðsson

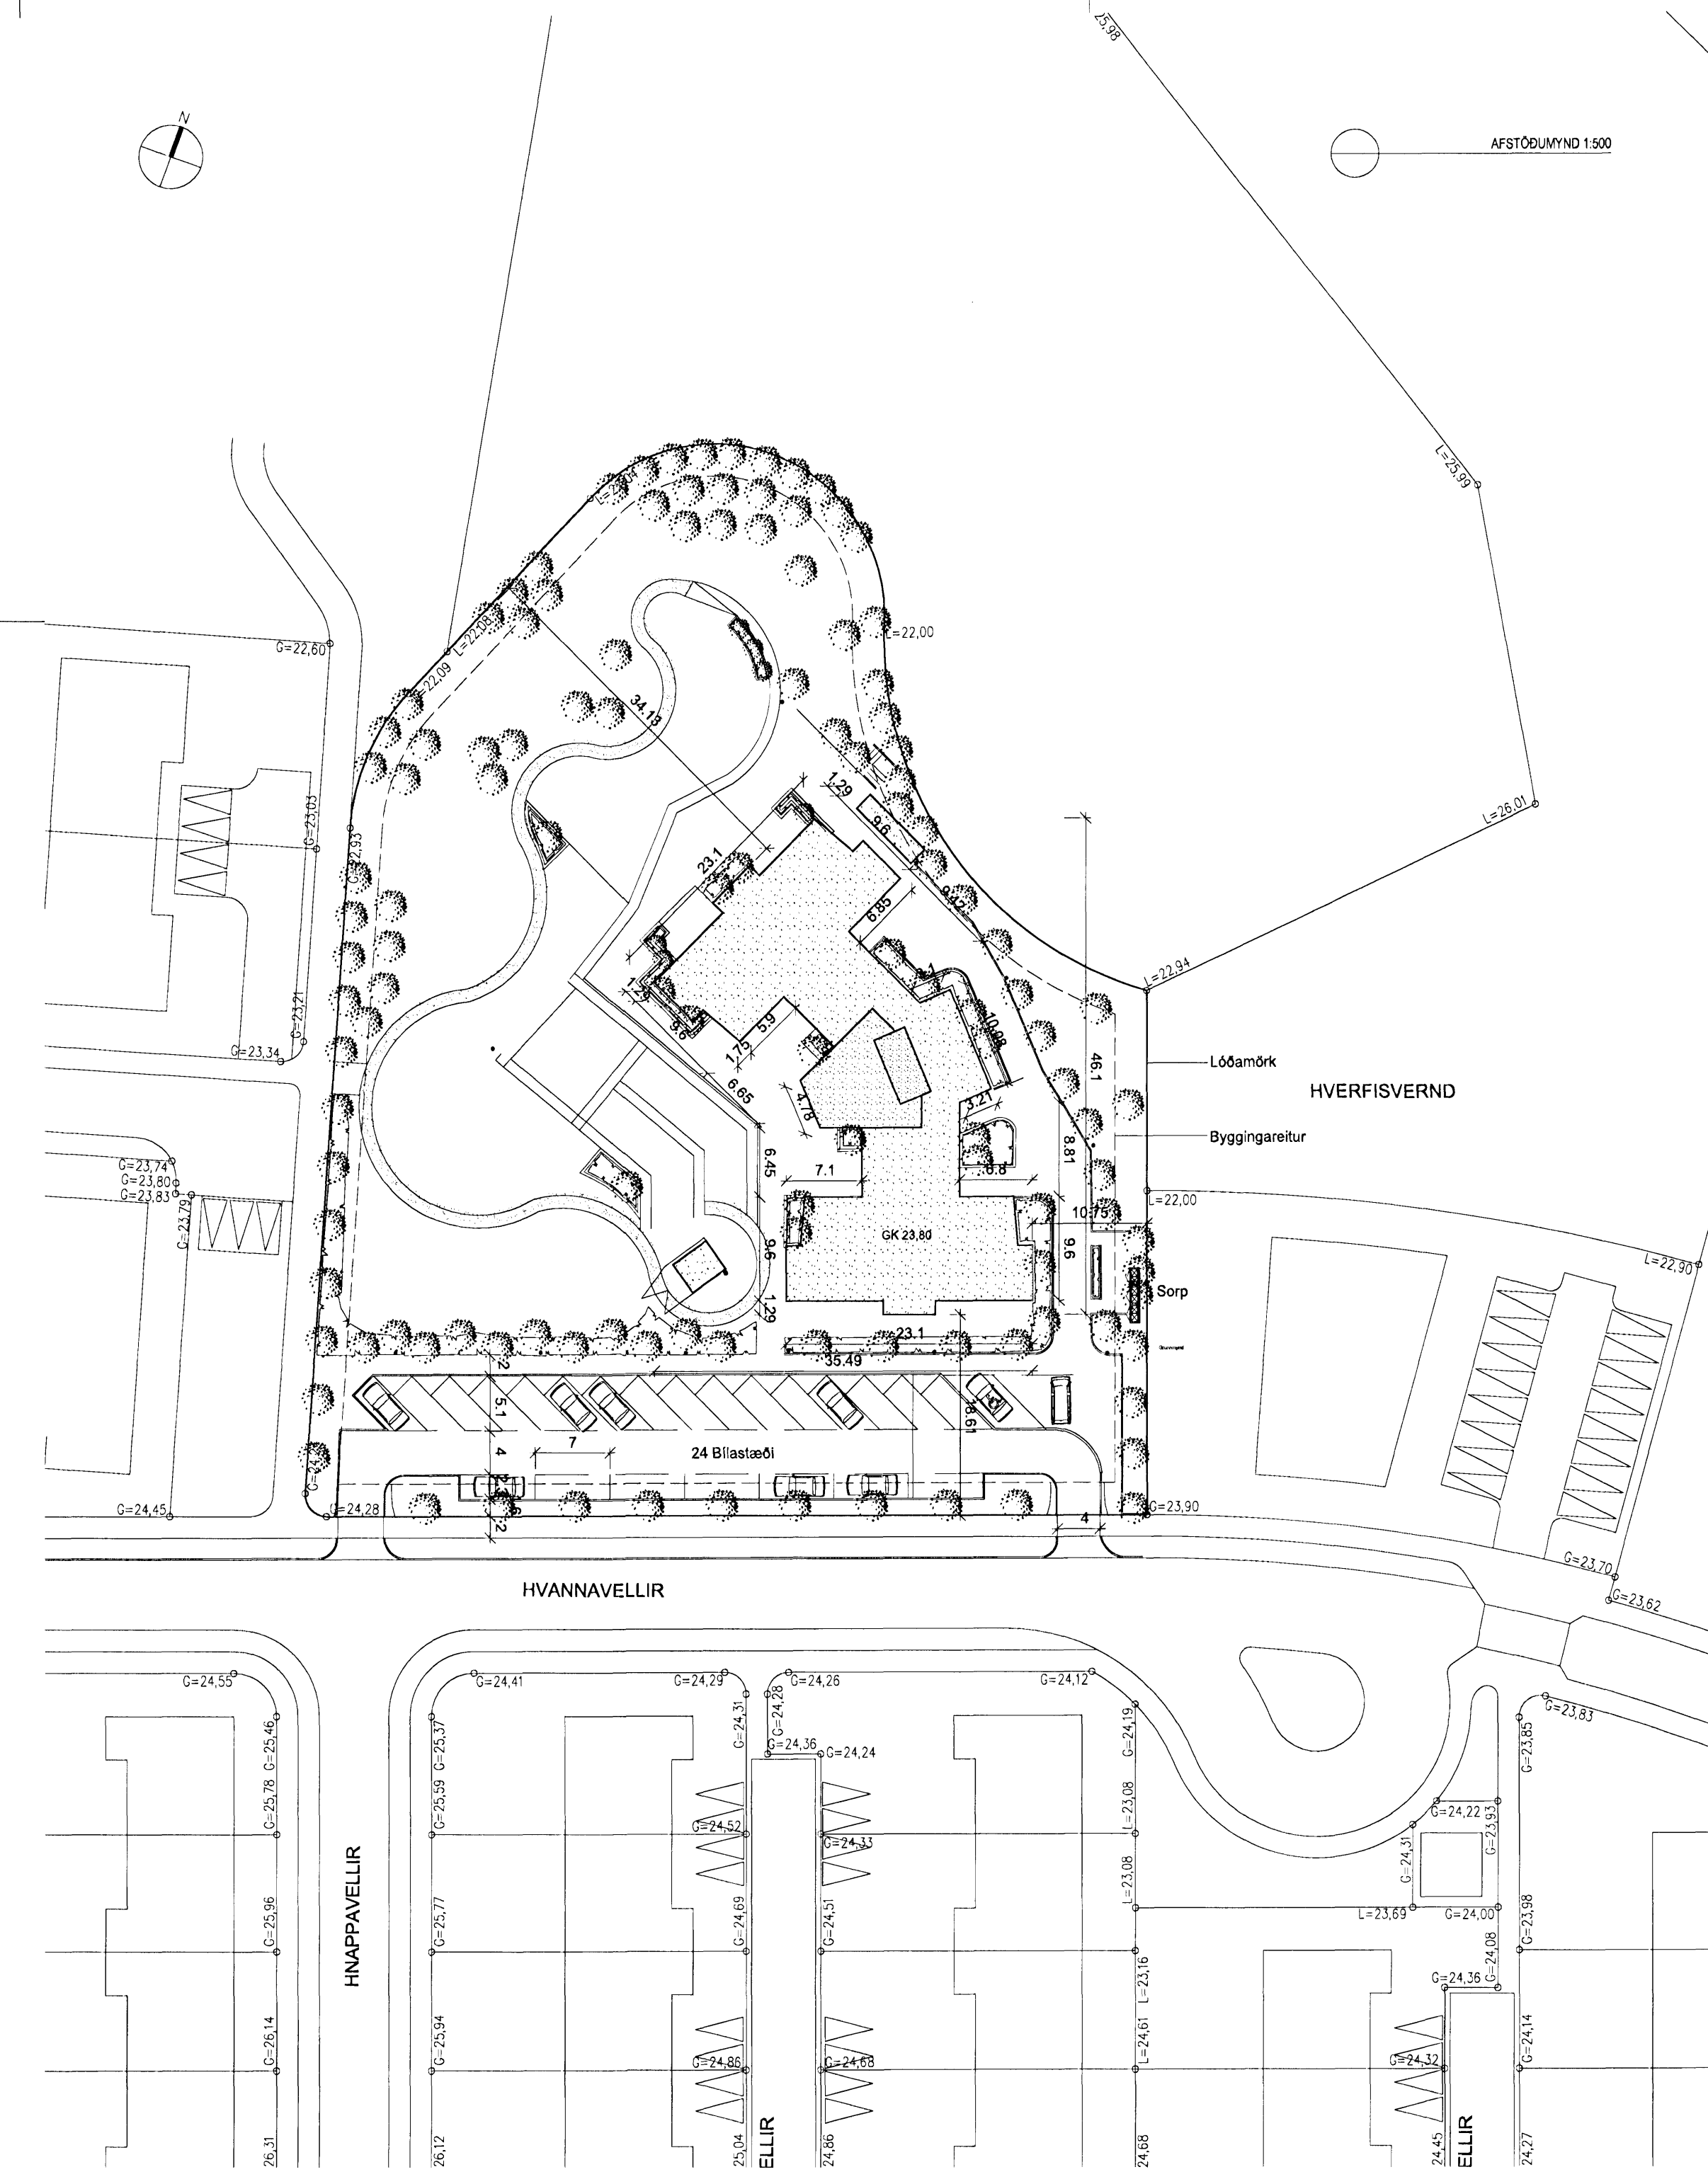

A	SS	PG	02.06.2008
Lóð. byggingarlýsing, þak verður steinsteypt.			
ÚTGÁFA	TEIKNAD	SAMÞYKKT	DAGS
BREYTINGAR			

ASK Arkitektar  
Geisgötu 9  
101 Reykjavík  
Sími 515 0300  
Fax 515 0319  
www.ask.is



Árntun aðalhönnuðar:  
Páll Gunnlaugsson arkitekt FAX kt. 210552-2199

LEIKSKÓLINN HANNAVELLIR Hvannavellir 1		
VERKEFNI	HEITI TEIKNINGAR	MKV. í A2
ADALTEIKNINGAR	Afstöðumynd	1:500
		TEIKNAD HT
		DAGS 21.05.07
VERK NR.	NÚMÉR TEIKNINGAR	ÚTGÁFA
06105	10-01	