


RÚMMYND LOFTRÆSILAGNA 1:50

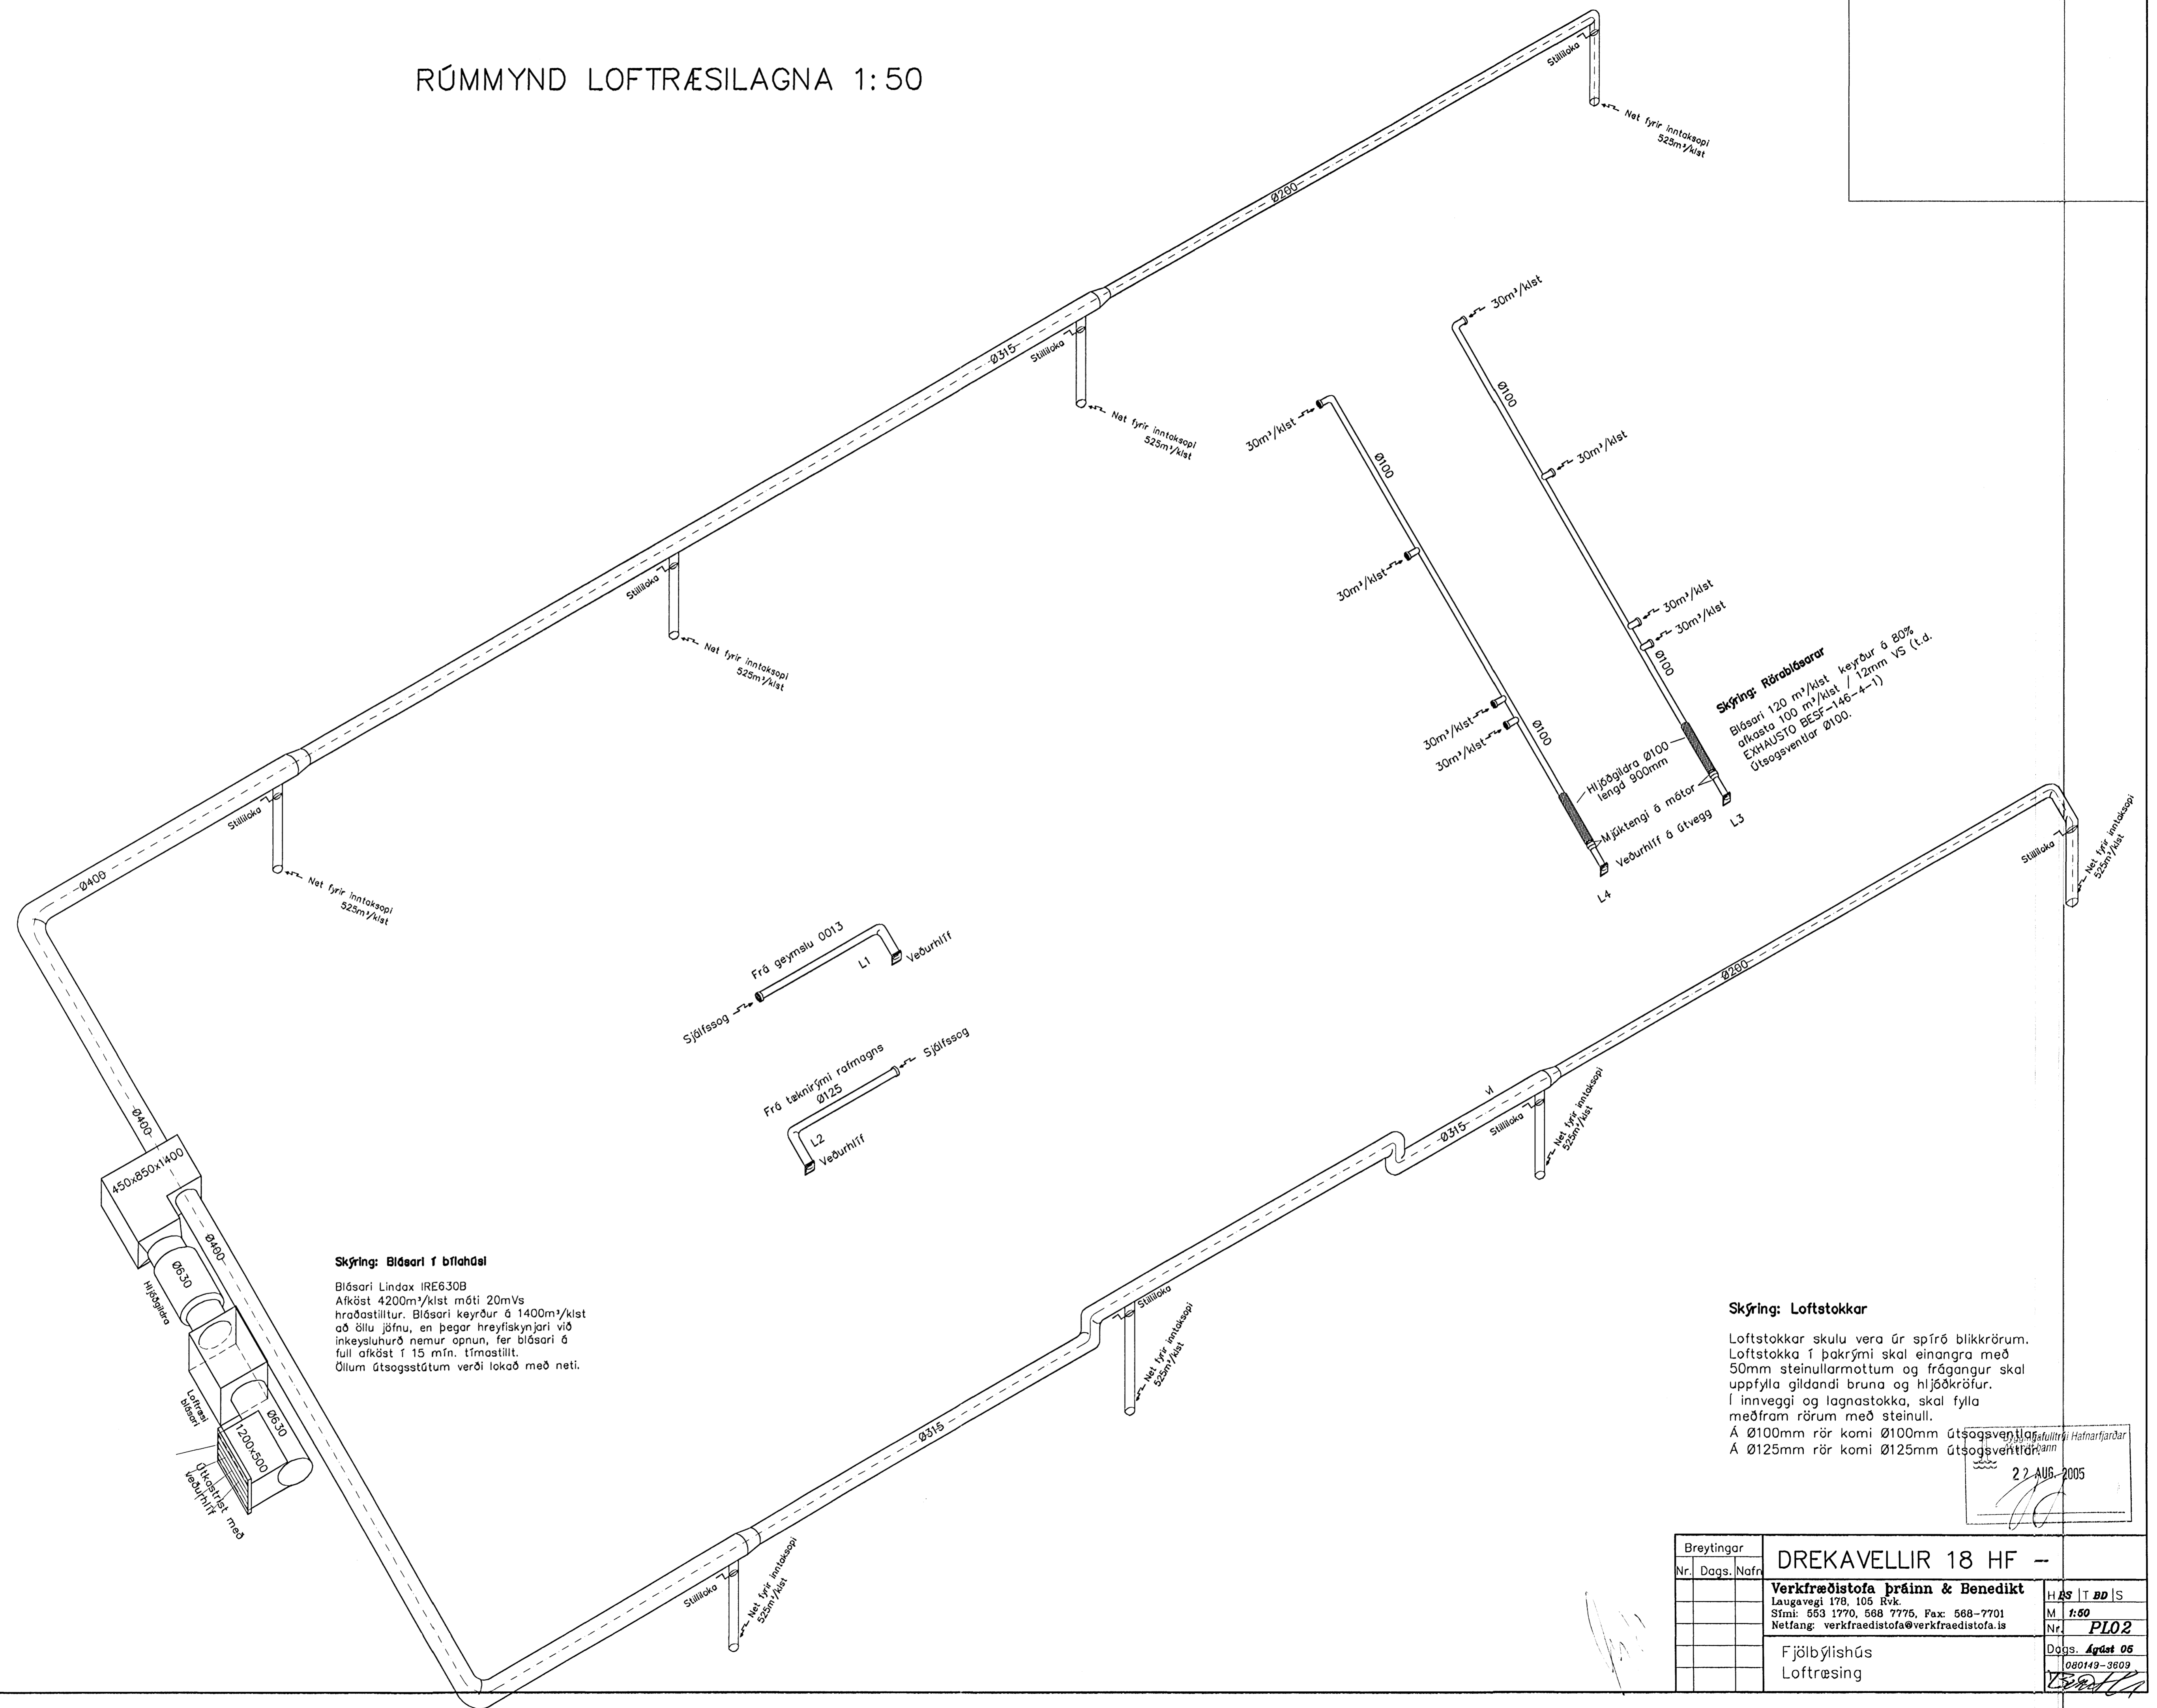

Skýring: Blásari í bílahúsi
 Blásari Lindax IRE630B
 Afköst 4200m³/kst móti 20mVs
 hraðastílltur. Blásari keyður á 1400m³/kst
 að öllu jöfnu, en þegar hreyfiskynjari við
 inkeysluhurð nemur opnun, fer blásari á
 full afköst í 15 mín. tímastíllt.
 Öllum útsogstötum verði lokað með neti.

Skýring: Loftstokkar
 Loftstokkar skulu vera úr spírð blikkrörum.
 Loftstokka í þakrymi skal einangra með
 50mm steinullarmottum og frágangur skal
 uppfylla gildandi bruna og hljóðkröfur.
 Í innveggi og lagnastokka, skal fylla
 meðfram rörum með steinull.
 Á Ø100mm rör komi Ø100mm útsogsventil.
 Á Ø125mm rör komi Ø125mm útsogsventil.

22 AUG 2005

Breytingar		DREKAVELLIR 18 HF --	HAS T BD S
Nr.	Dags. Nafn		
		Verkfræðistofa Þráinn & Benedikt	M. 1:50
		Laugavegi 178, 105. Rvk.	Nr. PLO2
		Sími: 553 1770, 568 7775, Fax: 568-7701	Dags. Agúst 05
		Netfang: verkfradistofa@verkfradistofa.is	1080149-3609
		Fjölbýlishús	
		Lofttræsing	