


RÚMMYND FRÁRENNSLISLAGNA- UNDIRLAGNIR 1:50

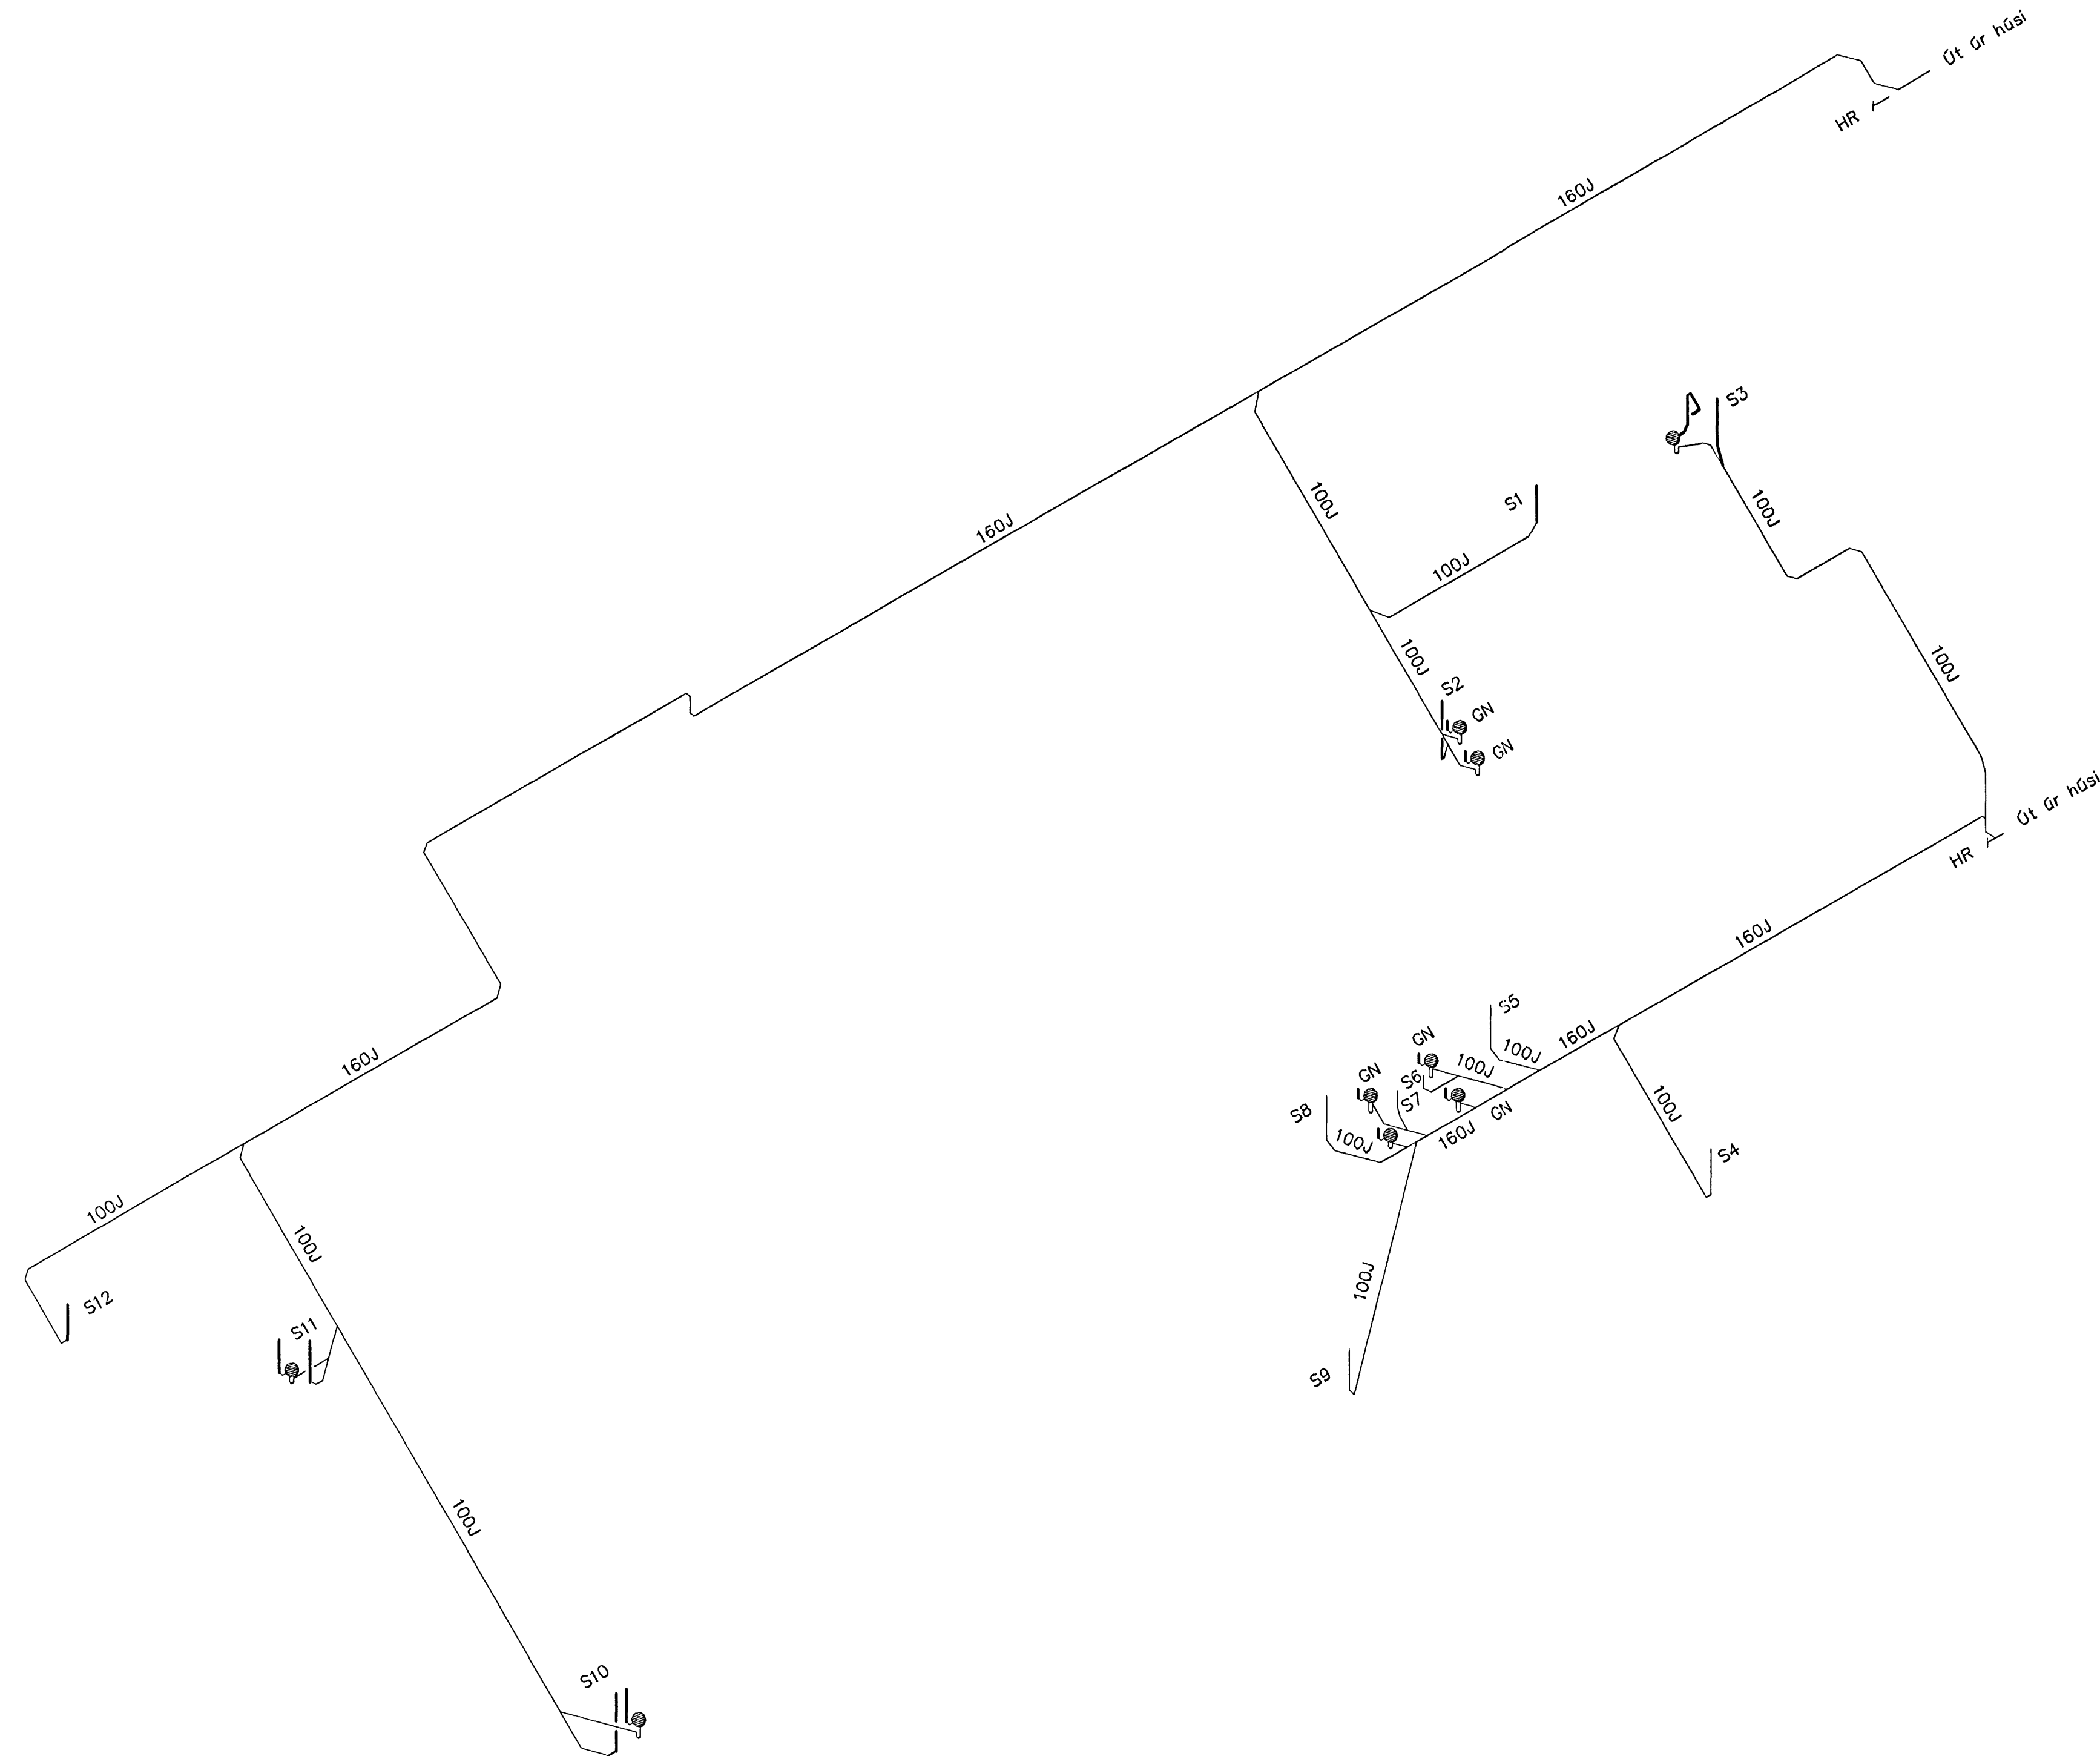

Skýring: Frárennislagnir

Allt efni í frárennislagnir skal vera vottað af Rannsóknarstofnun Byggingariðnaðarins í samræmi við byggingarreglugerð og gildandi staðla.

Frárennislagnir úr polypropylen PP (Polypropylen, grátt plast) nema sérmerktir stofnar (R) skulu vera úr PP/PEH-bykkveggja (Polypropylen, Polyethylen hjóðlítil rör), og stofnar (J) skulu vera úr Járnsteypu.

Lagnir einangrist með steinullarmattum og þefjast með plastdúk.

22. AUG. 2005
[Signature]

Breytingar		DREKAVELLIR 18 HF --	
Nr.	Dags.	Nafn	
			Verkfræðistofa Þráinn & Benedikt
			Laugavegi 178, 105 Rvk.
			Sími: 553 1770, 568 7775, Fax: 568-7701
			Netfang: verkfræðistofa@verkfræðistofa.is
			Fjölbýlishús
			Frárennislagnir u. lofti í kjallari

[Handwritten signature]

H 25 | T 20 | S
 M 1:50
 Nr. PFO2
 Ddgs. 22.08.05
 080149-3609