
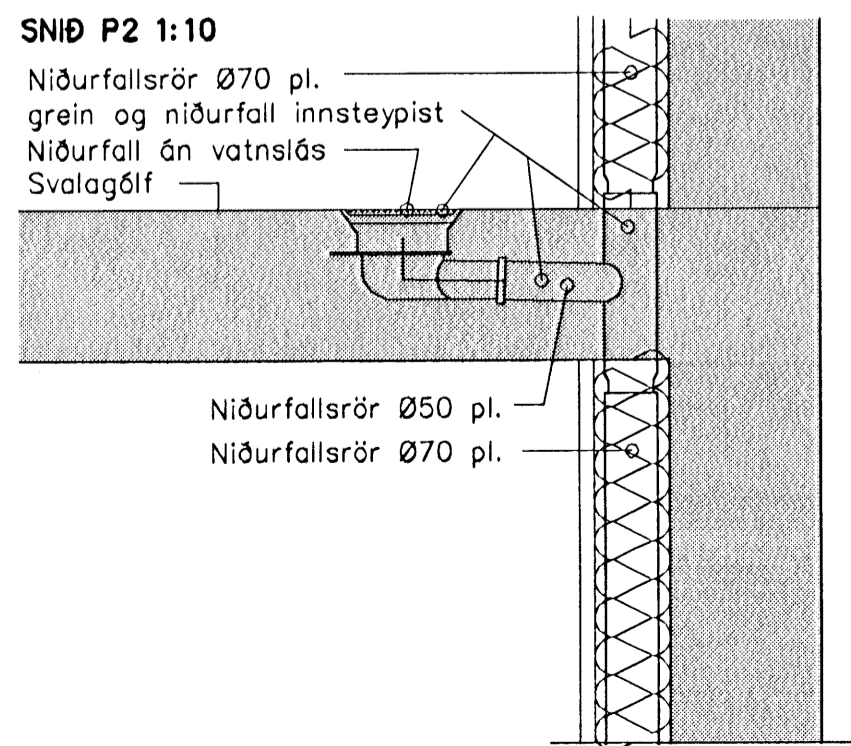


GRUNNMYND 2.HÆÐ 1:50

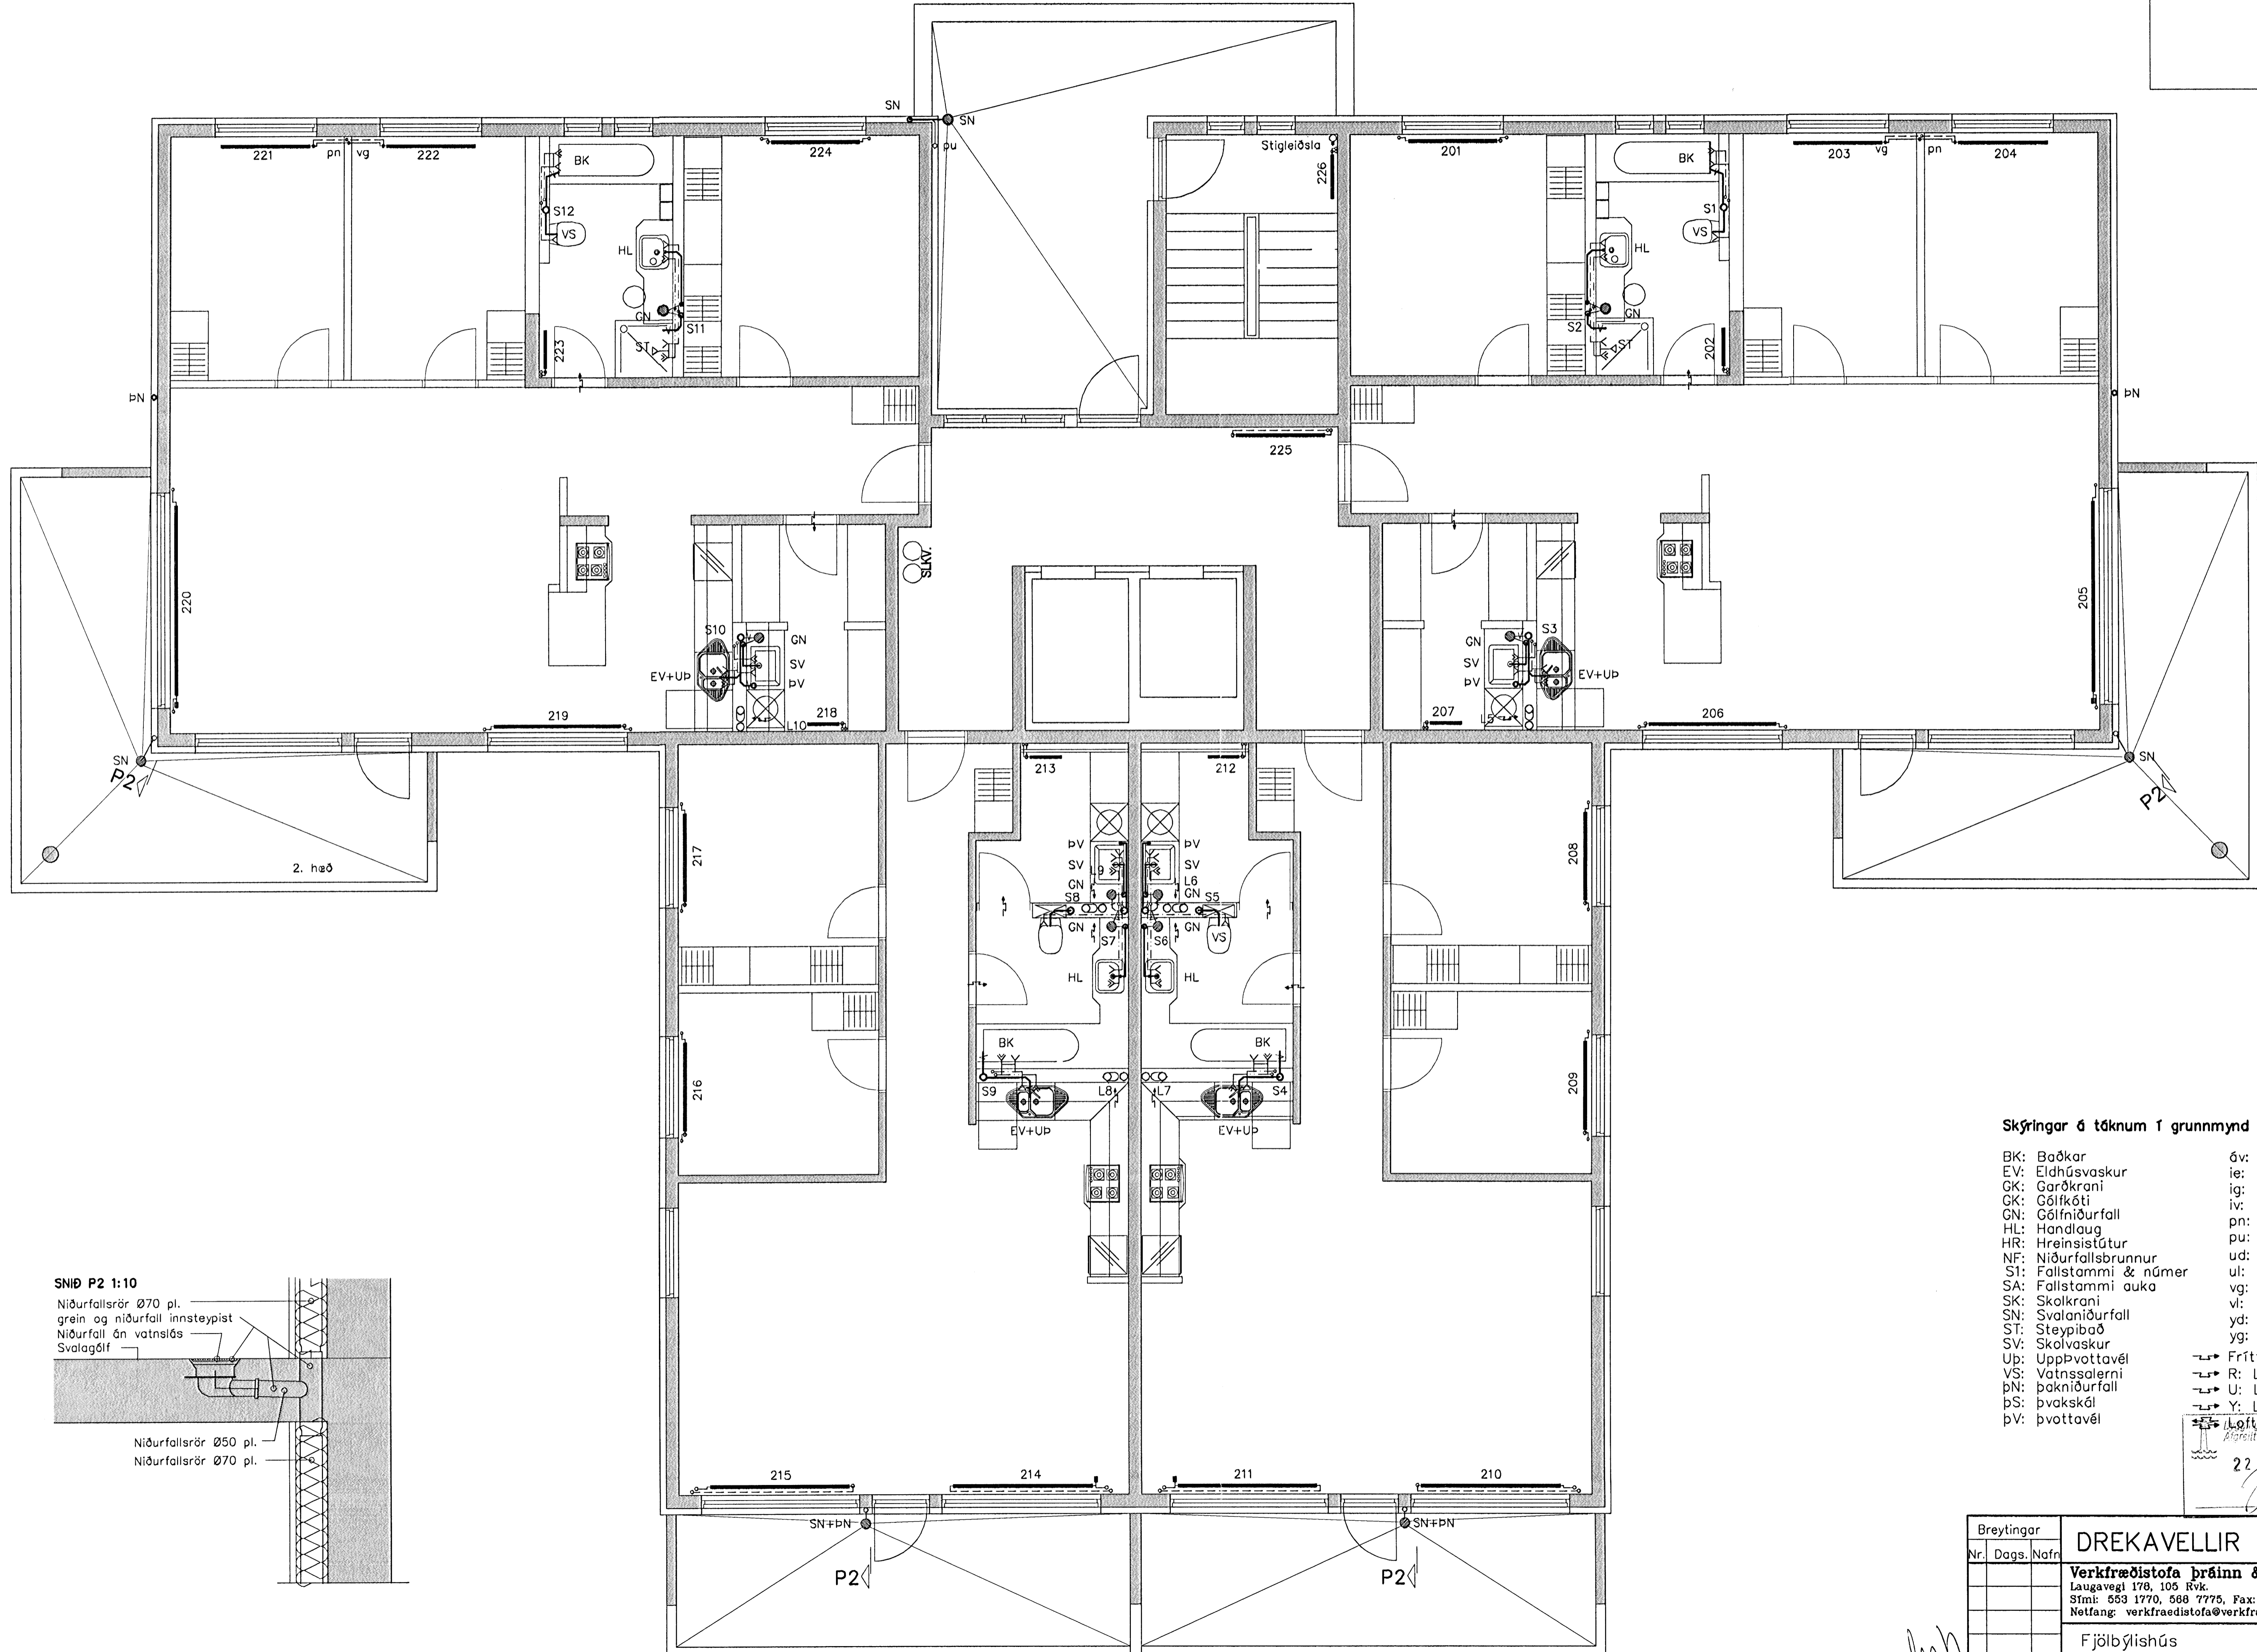

- Skýringar á táknum í grunnmynd**
- BK: Baðkar
 - EV: Eldhúsvaskur
 - GK: Garðkrani
 - GK: Gólfkóti
 - GN: Gólfniðurfall
 - HL: Handlaug
 - HR: Hreinsistútur
 - NF: Niðurfallsbrunnur
 - SI: Fallstammi & númer
 - SA: Fallstammi auka
 - SK: Skalkrani
 - SN: Svalaniðurfall
 - ST: Steypibað
 - SV: Skólvaskur
 - Up: Uppþvottavél
 - VS: Vatnssalerni
 - pN: Þakniðurfall
 - pS: Þvaskól
 - pV: Þvottavél
 - áv: á vegg
 - ie: í einangrun
 - ig: í gólfrauf
 - iv: í veggrauf
 - pn: pípa fer niður
 - pu: pípa fer upp
 - ud: undir dyrum
 - ul: undir lofti
 - vg: við gólf
 - vl: við loft
 - yd: yfir dyrum
 - yg: yfir glugga
 - F: Fritt loftflæði
 - R: Loftflæði um rist
 - U: Loftflæði undir hurð
 - Y: Loftflæði yfir hurð
 - Loftflæði yfir hurð undir hurð

22 AUG 2005

Breytingar		DREKAVELLIR 18 HF -	
Nr.	Dags.	Nafn	
		Verkfræðistofa Þráinn & Benedikt	HBS T BD S
		Laugavegi 17B, 105 RvK.	M 1:50
		Sími: 553 1770, 568 7775, Fax: 568-7701	Nr. P201
		Netfang: verkfradistofa@verkfradistofa.is	Dags. Agúst 05
		Fjölbýlishús	080149-3809
		Lagnir inni	