



GRUNNMYND 3.HÆÐ 1:50

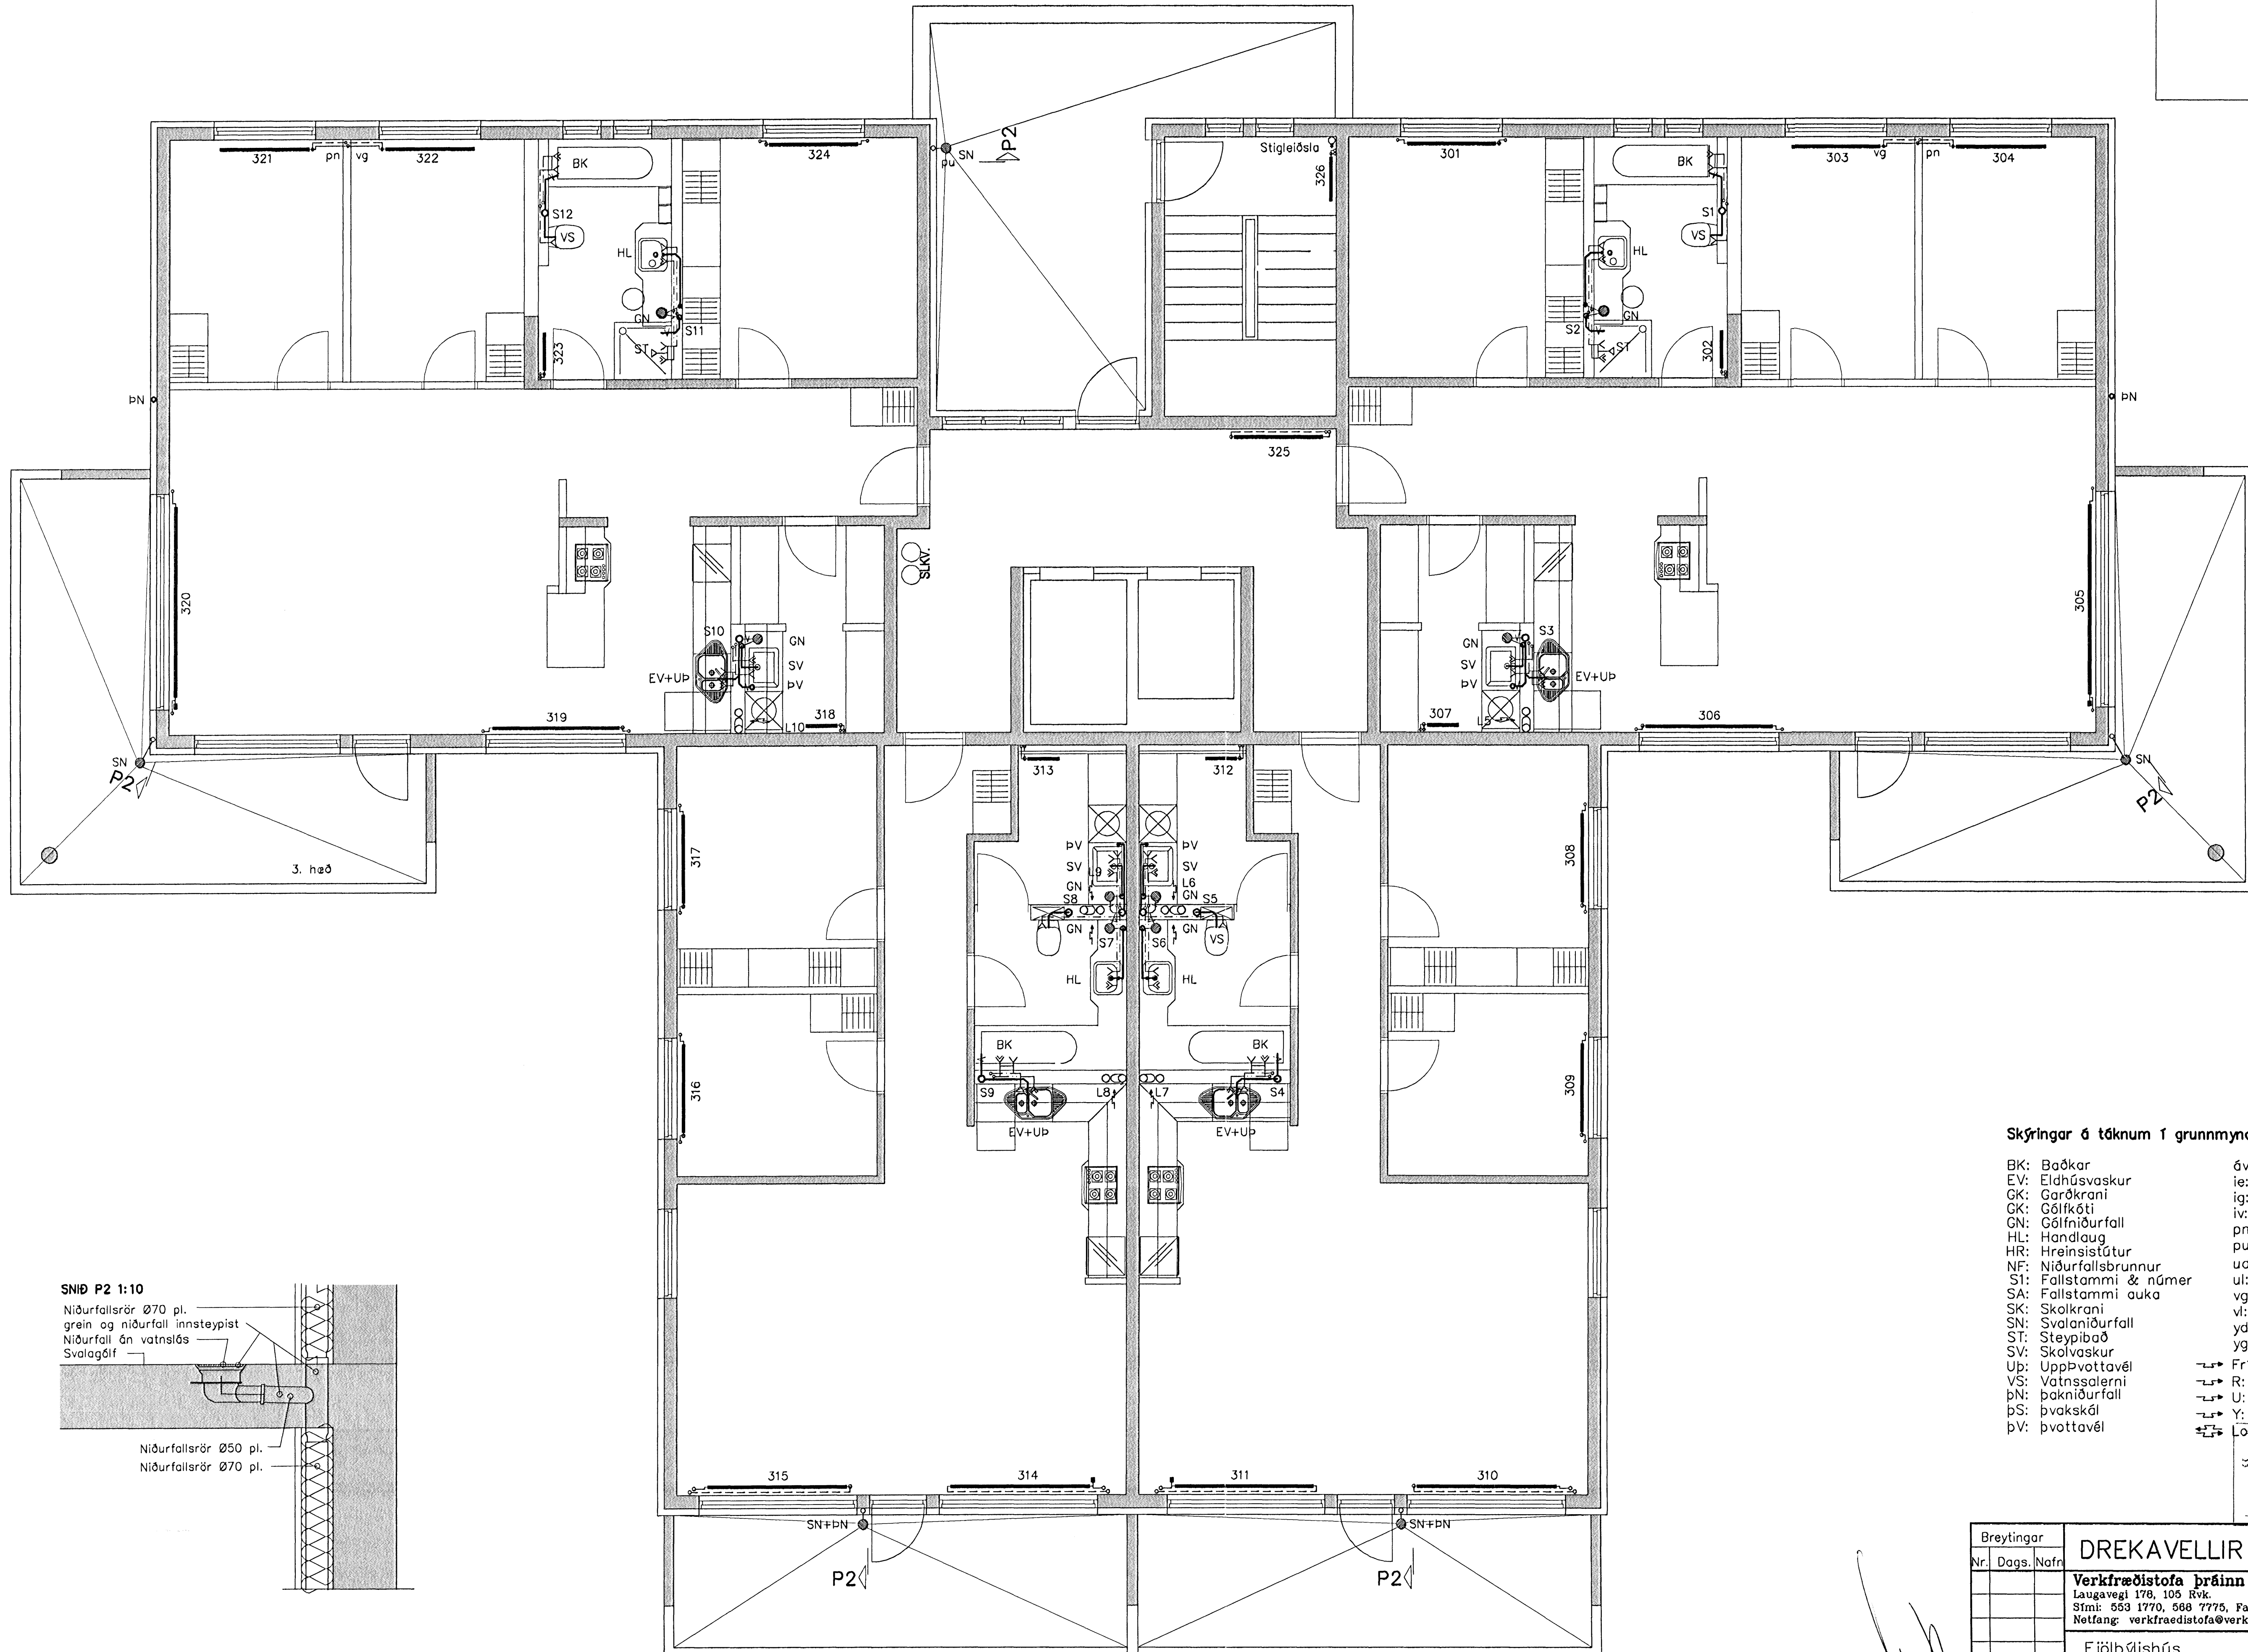

SNÍÐ P2 1:10

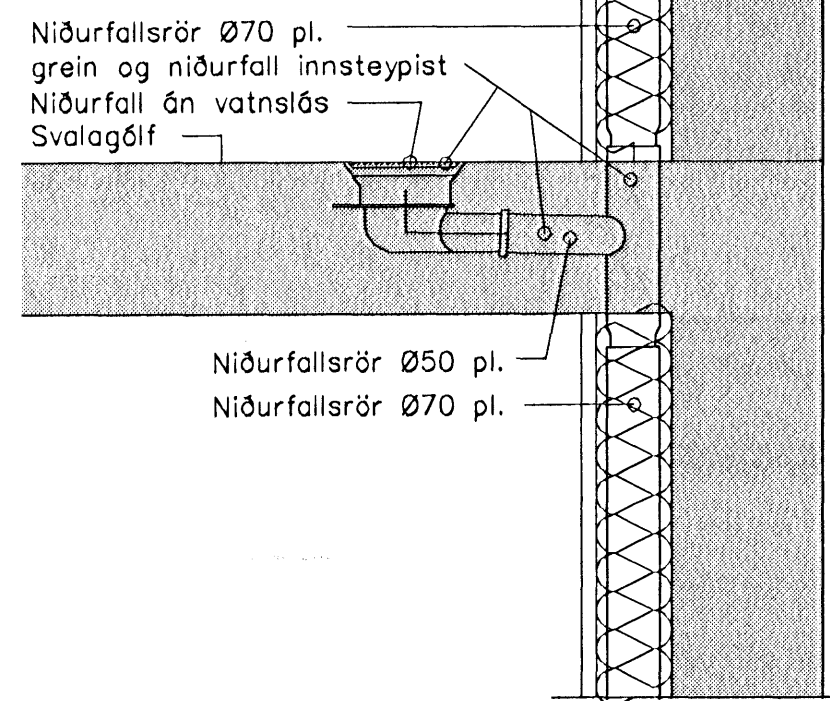

Skýringar á táknum í grunnmynd

- | | |
|------------------------|--------------------------------|
| BK: Baðkar | óv: Ó vegg |
| EV: Eldhúsvaskur | ie: í einangrun |
| GK: Garðkrani | ig: í gólfrauf |
| GK: Gólfkóti | iv: í vegggrauf |
| GN: Gólfniðurfall | pn: pípa fer niður |
| HL: Handlaug | pu: pípa fer upp |
| HR: Hreinsistötur | ud: undir dyrum |
| NF: Niðurfallsbrunnur | ul: undir lofti |
| S1: Fallstammi & númer | vg: við gólf |
| SA: Fallstammi auka | vl: við loft |
| SK: Skolkrani | yd: yfir dyrum |
| SN: Svalaniðurfall | yg: yfir glugga |
| ST: Steypibað | |
| SV: Skolvaskur | |
| Up: Uppþvottavél | — Fritt loftflæði |
| VS: Vatnssalerni | — R: Loftflæði um rist |
| pN: þakniðurfall | — U: Loftflæði undir hurð |
| pS: þvaskóli | — Y: Loftflæði yfir hurð |
| pV: þvottavél | — Loftflæði yfir og undir hurð |

22. APR. 2005

Breytingar		DREKAVELLIR 18 HF	HBS IT B D S
Nr.	Dags. Nafn		
		Verkfræðistofa Þráinn & Benedikt	M 1:50
		Laugavegi 17B, 105 Rvk.	Nr. P301
		Sími: 553 1770, 568 7775, Fax: 568-7701	Dags. Agúst 06
		Netfang: verkfradistofa@verkfradistofa.is	080149-3809
		Fjölbýlishús	
		lagnir inni	