



GRUNNMYND 4.HÆÐ 1:50

Úr Gildi

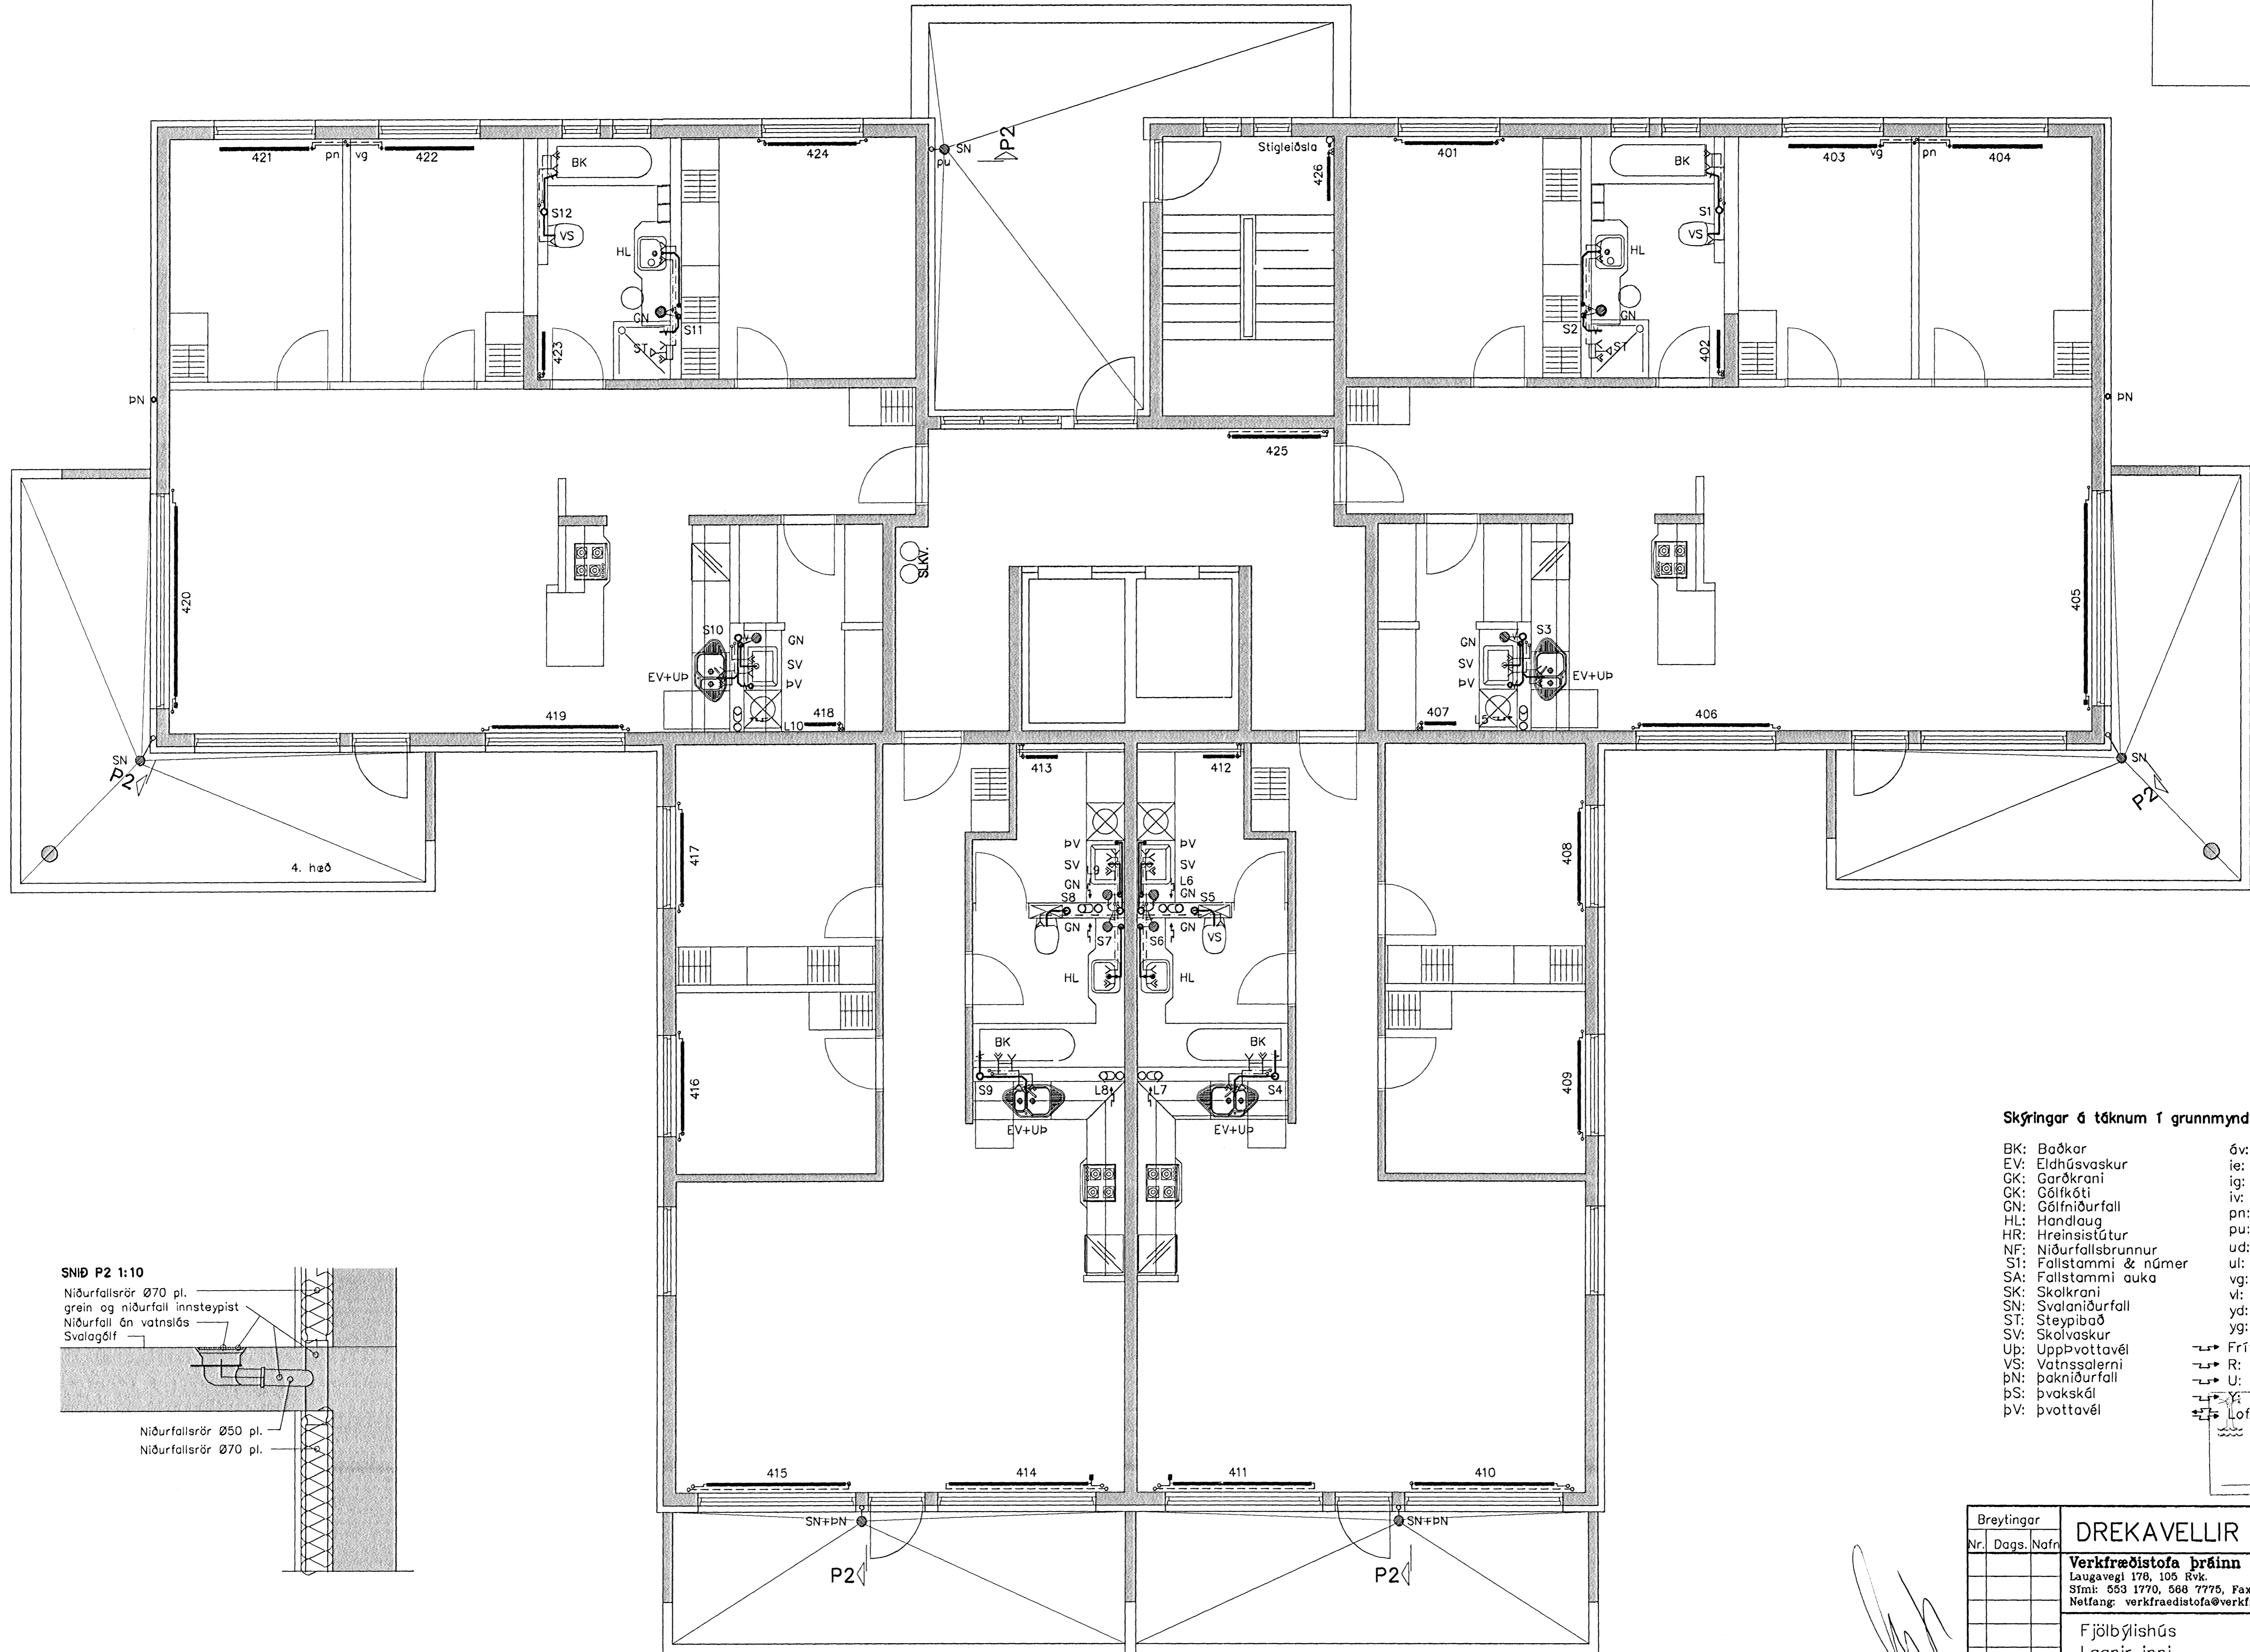

SNÍÐ P2 1:10

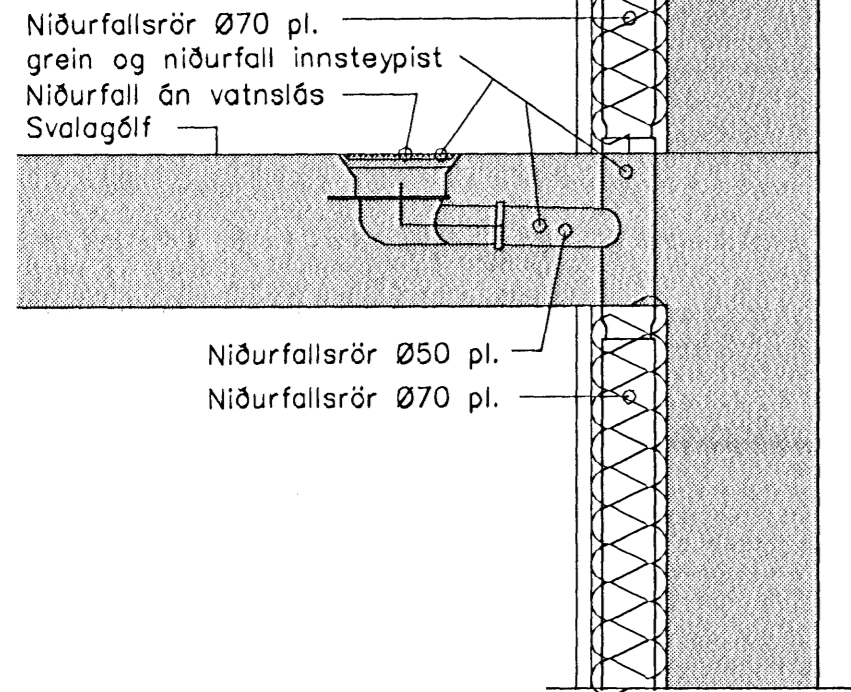

Skýringar á táknum í grunnmynd

- BK: Baðkar
- EV: Eldhúsvaskur
- CK: Garðkrani
- CK: Gólfkóti
- CN: Gólfniðurfall
- HL: Handlaug
- HR: Hreinsistútur
- NF: Niðurfallsbrunnur
- S1: Fallstammi & númer
- SA: Fallstammi auka
- SK: Skolkrani
- SN: Svalaniðurfall
- ST: Steypibað
- SV: Skólvascur
- Up: Uppþvottavél
- VS: Vatnsalarni
- pn: Þakniðurfall
- ps: Þvakkskál
- pV: Þvottavél
- óv: Ó vegg
- ie: Í einangrun
- ig: Í gólfrauf
- iv: Í veggrauf
- pn: Þrjú fer niður
- pu: Þrjú fer upp
- ud: Undir dyrum
- ul: Undir lofti
- vg: Við gólf
- vl: Við loft
- yd: Yfir dyrum
- yg: Yfir glugga
- Frítt loftflæði
- R: Loftflæði um rist
- U: Loftflæði undir hurð
- Y: Loftflæði yfir hurð
- Loftflæði yfir & undir hurð

22 AUG 2005

| | | | | | |
|--|-----|-------|------|-------------------|-------------------|
| Breytingar | Nr. | Dags. | Nafn | DREKAVELLIR 18 HF | HBS T BD IS |
| | | | | | |
| Verkfæðistofa Þrinn & Benedikt Laugavegi 178, 105 Rvk. Sími: 553 1770, 568 7775, Fax: 568-7701 Netfang: verkfaedistofa@verkfraedistofa.is | | | | M | 1:50 |
| Fjölbýlishús | | | | Nr. | PA01 |
| Lagnir inni | | | | Dags. | Agúst 05 |
| | | | | | 080149-3609 |