
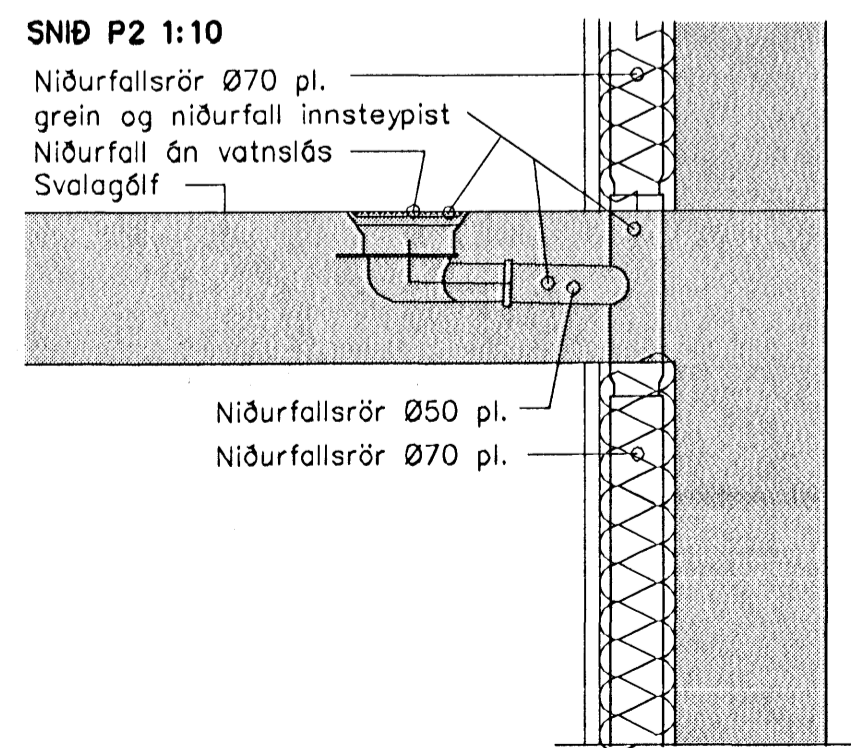


GRUNNMYND 5.HÆÐ 1:50

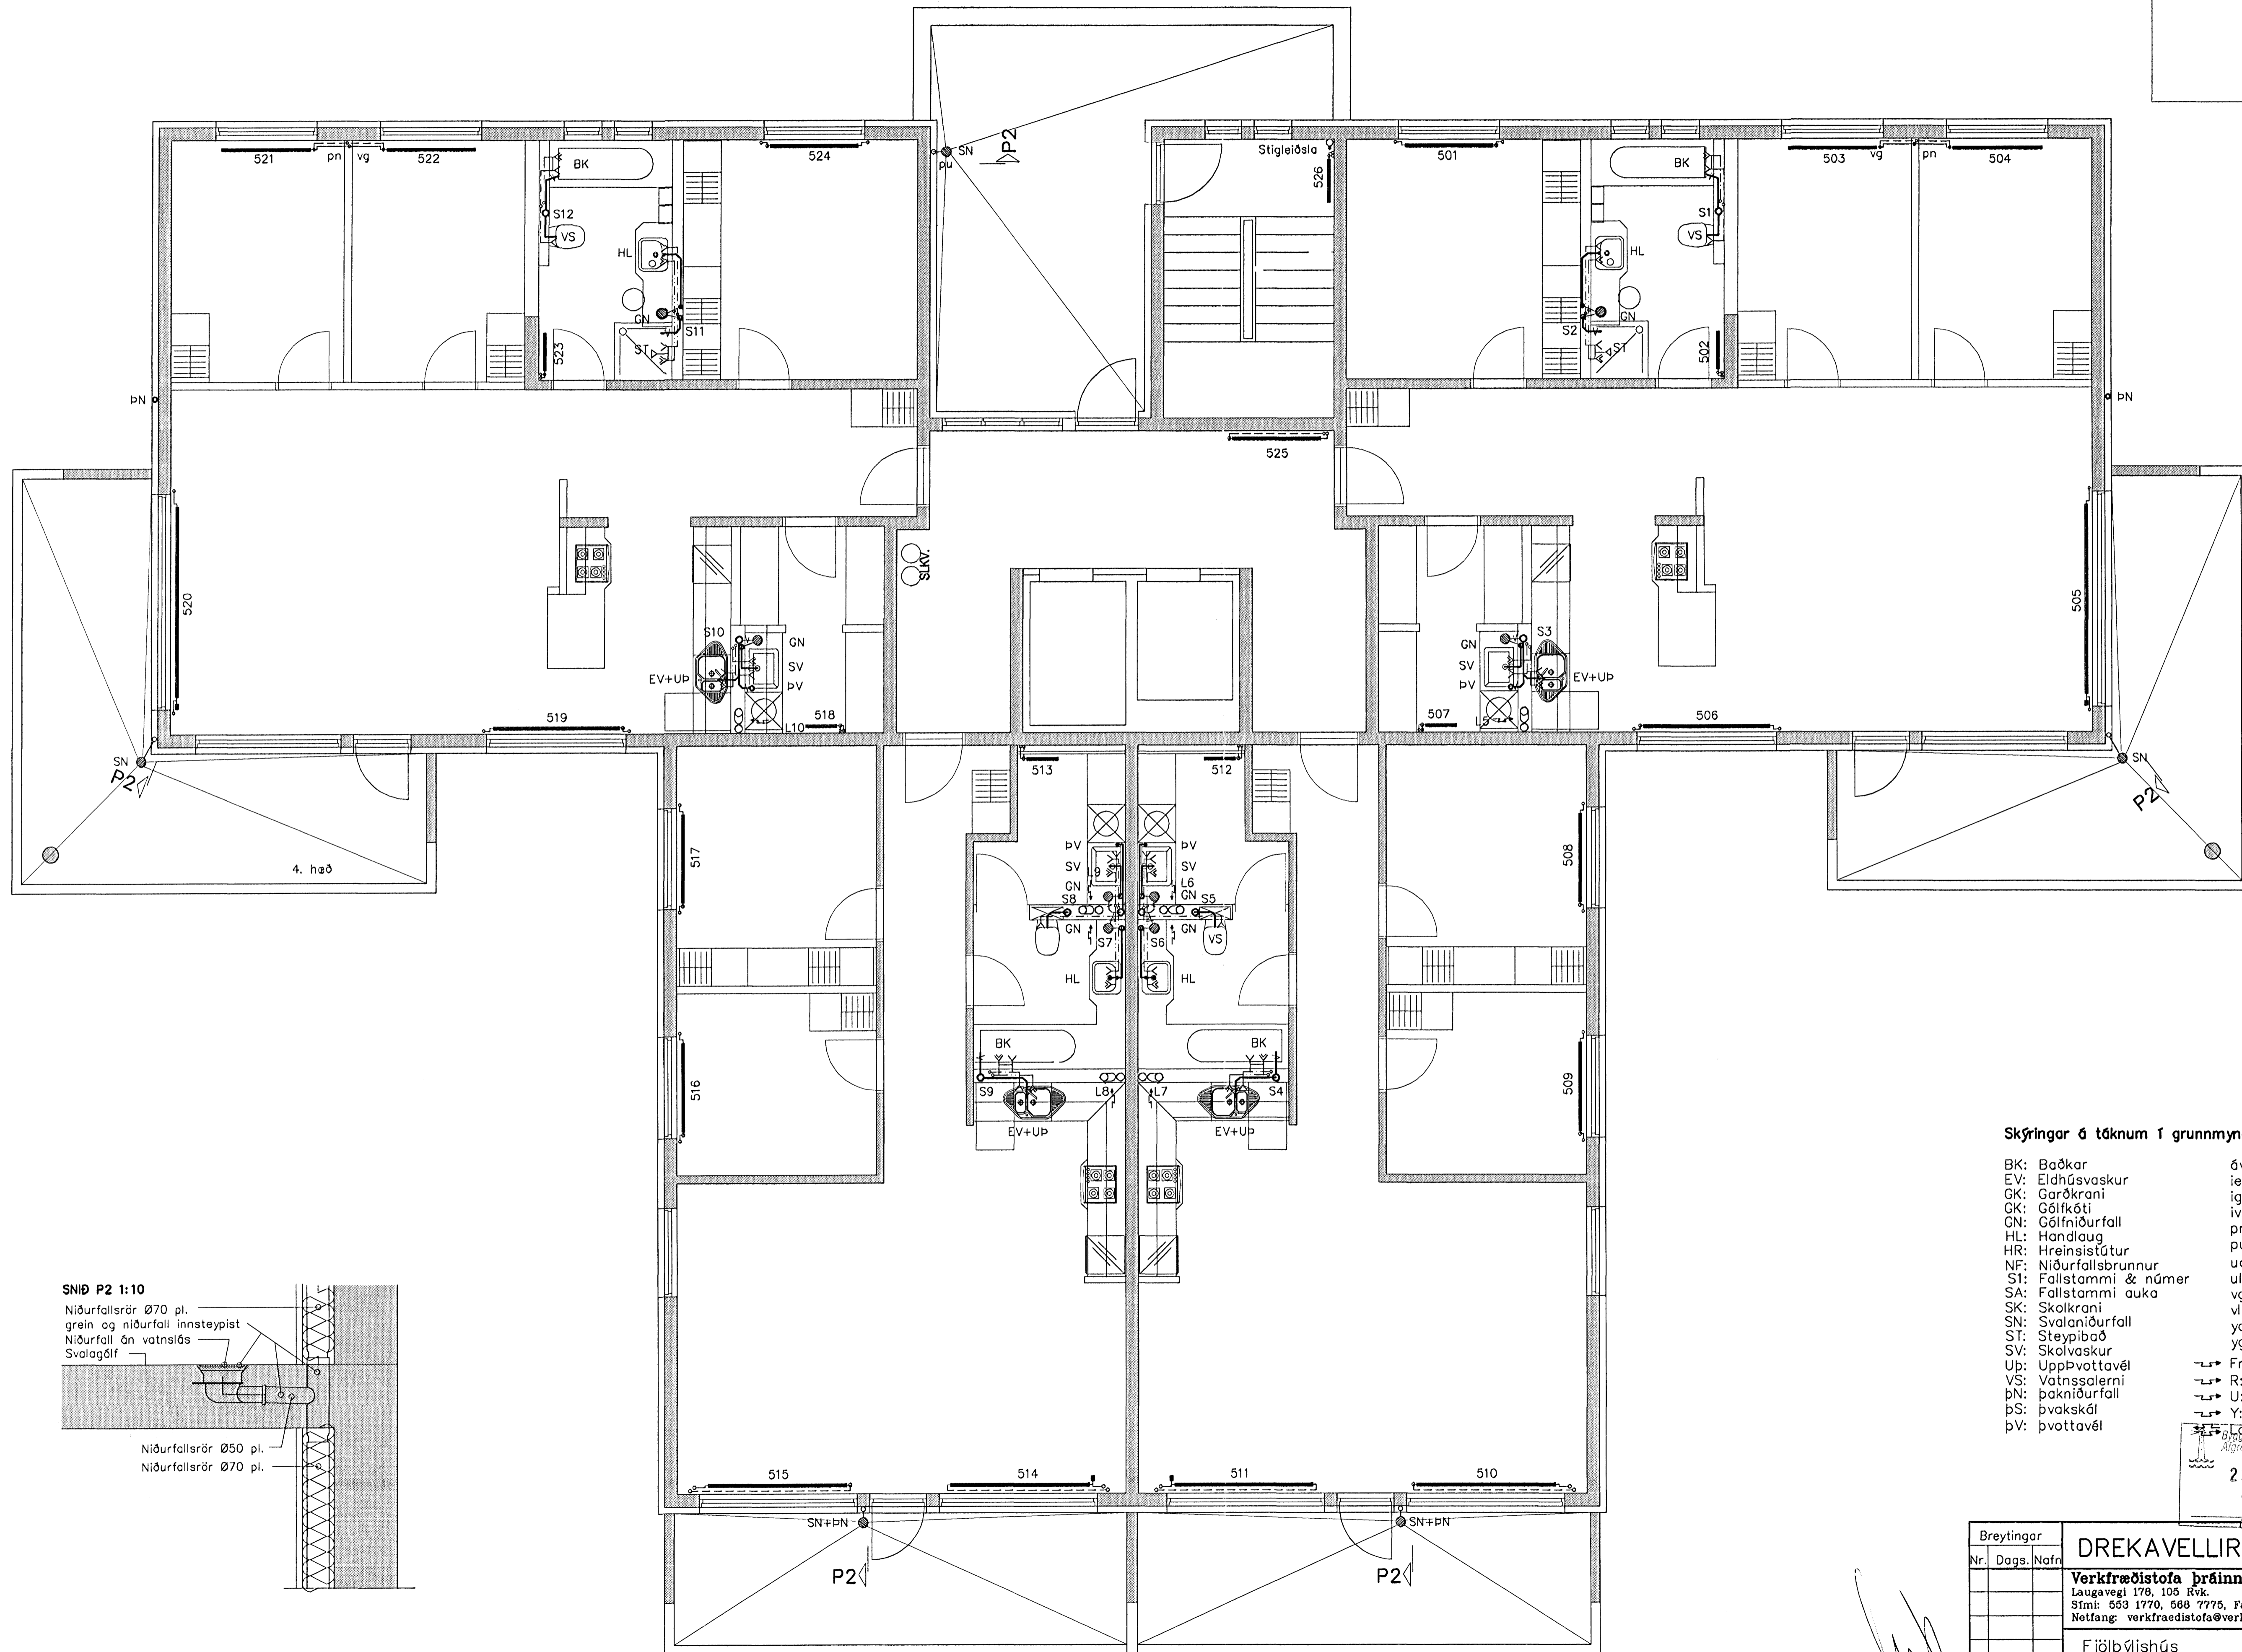

Skýringar á táknum í grunnmynd

- |                        |                                  |
|------------------------|----------------------------------|
| BK: Baðkar             | óv: Ó vegg                       |
| EV: Eldhúsvaskur       | ie: Í einangrun                  |
| GK: Garðkrani          | ig: Í gólfrauf                   |
| GK: Gólfkóti           | iv: Í veggrauf                   |
| GN: Gólfniðurfall      | pn: pípa fer niður               |
| HL: Handlaug           | pu: pípa fer upp                 |
| HR: Hreinsistútur      | ud: undir dyrum                  |
| NF: Niðurfallsbrunnur  | ul: undir lofti                  |
| SI: Fallstammi & númer | vg: við gólf                     |
| SA: Fallstammi auka    | vi: við loft                     |
| SK: Skalkrani          | yd: yfir dyrum                   |
| SN: Svalaniðurfall     | yg: yfir glugga                  |
| ST: Steypibað          |                                  |
| SV: Skólvaskur         | — Fritt loftflæði                |
| Up: Uppþvottavél       | — R: Loftflæði um rist           |
| VS: Vatnssalerni       | — U: Loftflæði undir hurð        |
| pn: Þakniðurfall       | — Y: Loftflæði yfir hurð         |
| pS: Þvaskál            | — F: Loftflæði yfir & undir hurð |
| pV: Þvottavél          |                                  |

22. AUG. 2005

Breytingar		DREKAVELLIR 18 HF —	HBS   T   BD   S
Nr.	Dags. Nafr.		
Verkfæðistofa Þráinn & Benedikt		Laugavegi 17B, 105 RvK. Sími: 553 1770, 568 7775, Fax: 568-7701 Netfang: verkfaedistofa@verkfaedistofa.is	M. 1/60 Nr. P501 Dags. 09.08.05 080149-3609
Fjölbýlishús			
Lagnir inni			