



GRUNNMYND 6.HÆÐ 1:50

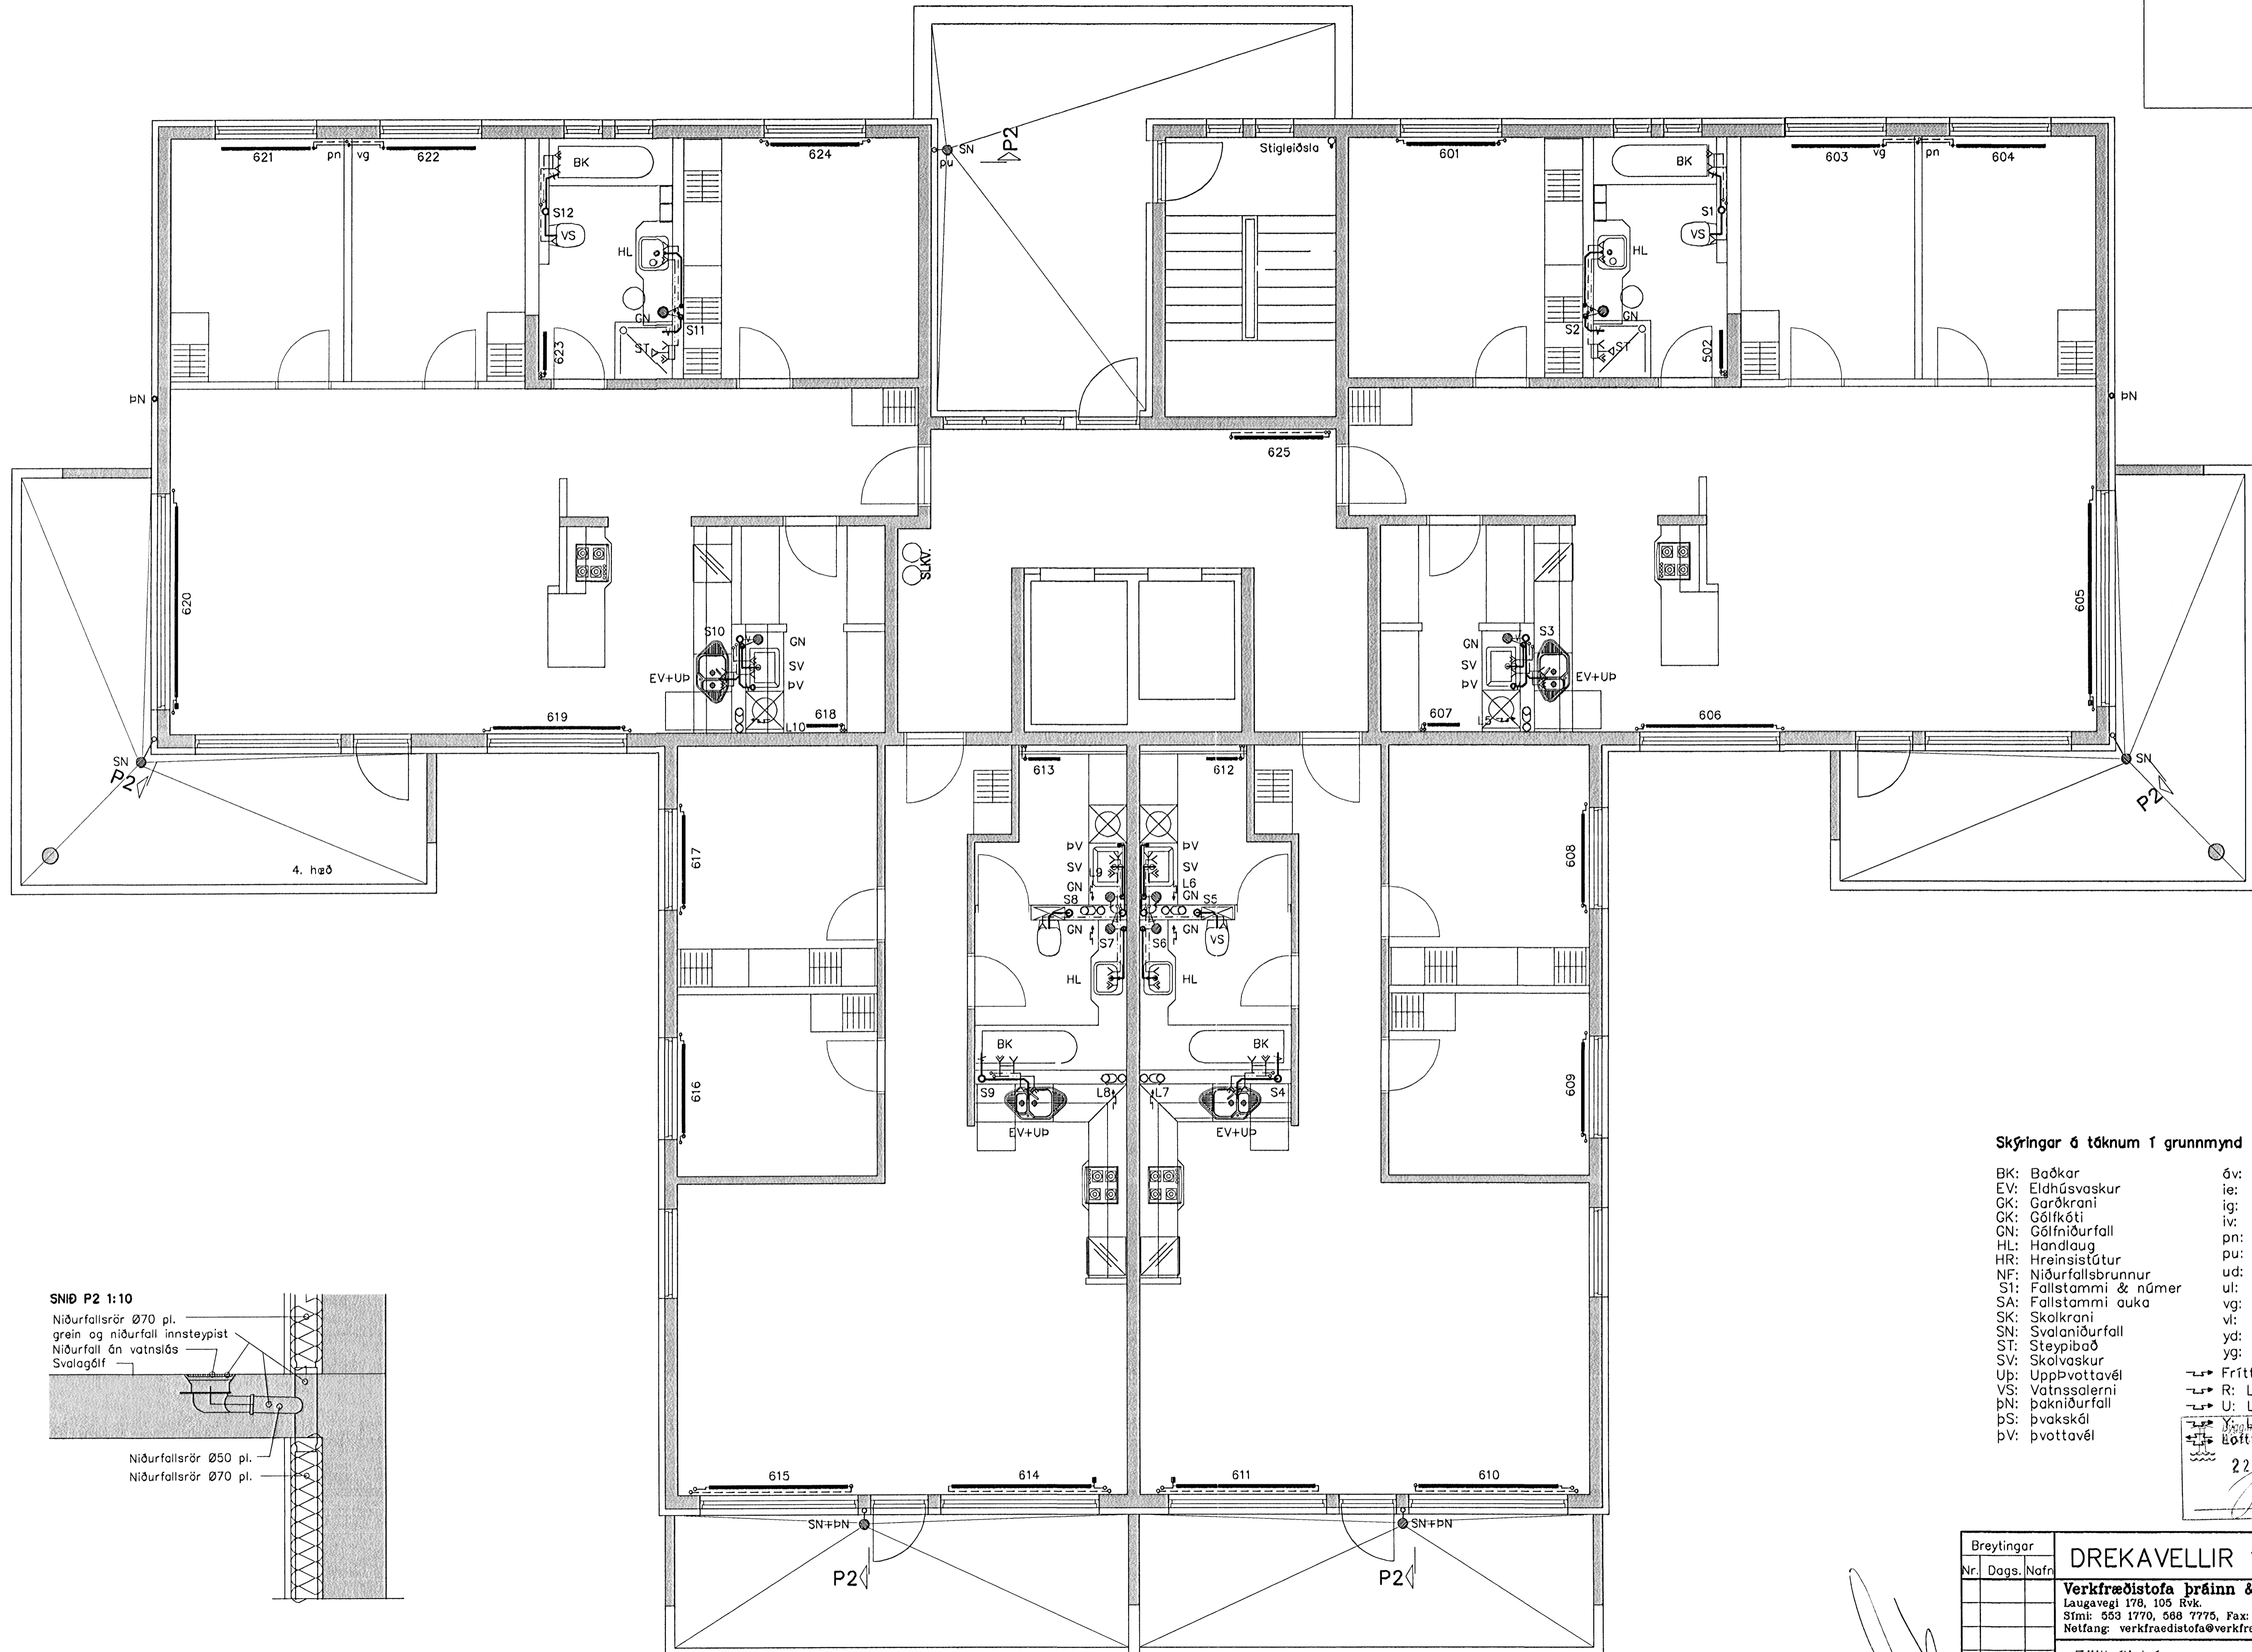

- Skýringar á tóknum í grunnmynd**
- | | |
|------------------------|----------------------------------|
| BK: Baðkar | äv: á vegg |
| EV: Eldhúsvaskur | ie: í einangrun |
| CK: Garðkrani | ig: í gólfrauf |
| CK: Gólfkóti | iv: í vegggrauf |
| GN: Gólfniðurfall | pn: pípa fer niður |
| HL: Handlaug | pu: pípa fer upp |
| HR: Hreinsistödur | ud: undir dyrum |
| NF: Niðurfallsbrunnur | ul: undir lofti |
| S1: Fallstammi & númer | vg: við gólf |
| SA: Fallstammi auka | vl: við loft |
| SK: Skalkrani | yd: yfir dyrum |
| SN: Svalaniðurfall | yg: yfir glugga |
| ST: Steypibað | |
| SV: Skólvascur | |
| Up: Uppþvottavél | → Fritt loftflæði |
| VS: Vatnssalerni | → R: Loftflæði um rist |
| pn: þakniðurfall | → U: Loftflæði undir hurð |
| pS: þvaskál | → Y: Loftflæði yfir hurð |
| pV: þvottavél | → Z: Loftflæði yfir & undir hurð |
22. AUG. 2005

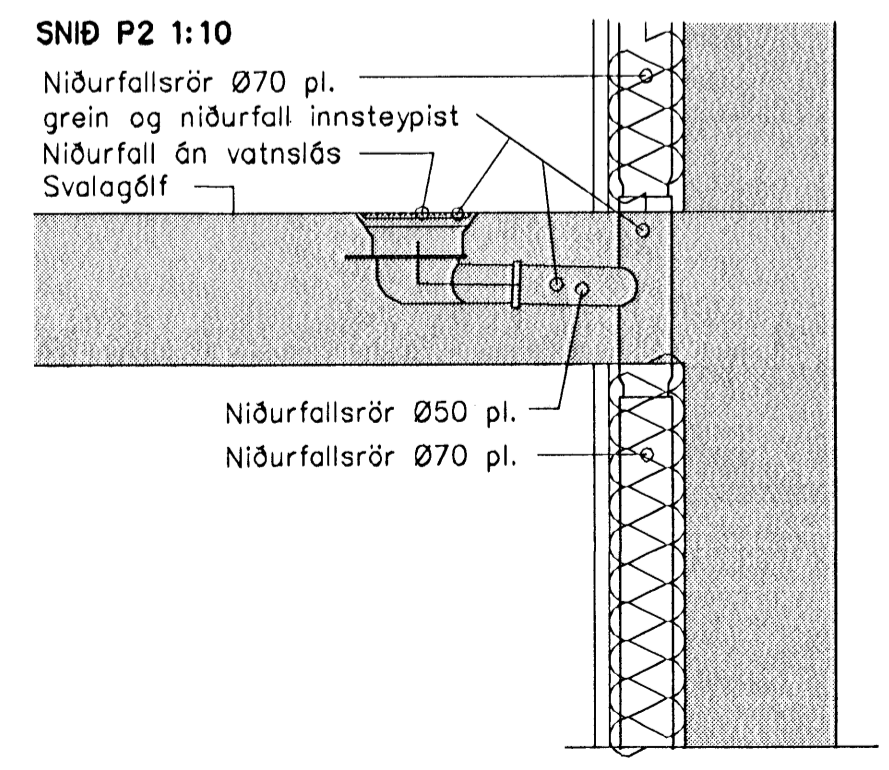

Breytingar		DREKAVELLIR 18 HF –	H.Þ.S. T.B.D. IS
Nr.	Dags. Nafn		
		Verkfæðistofa Þráinn & Benedikt Laugavegi 178, 105 Rvk. Sími: 563 1770, 568 7776, Fax: 568-7701 Netfang: verkfaedistofa@verkfaedistofa.is	M 1:50 Nr. P601
		Fjölbýlishús Lagnir inni	Dags. Agúst 06 080143-3809