
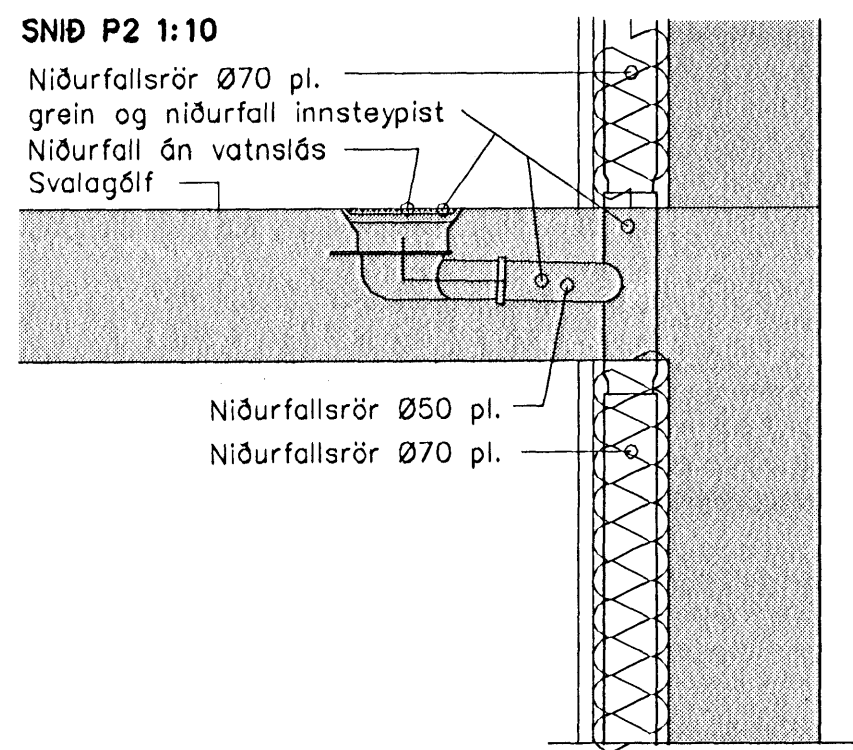


GRUNNMYND 8.HÆÐ 1:50

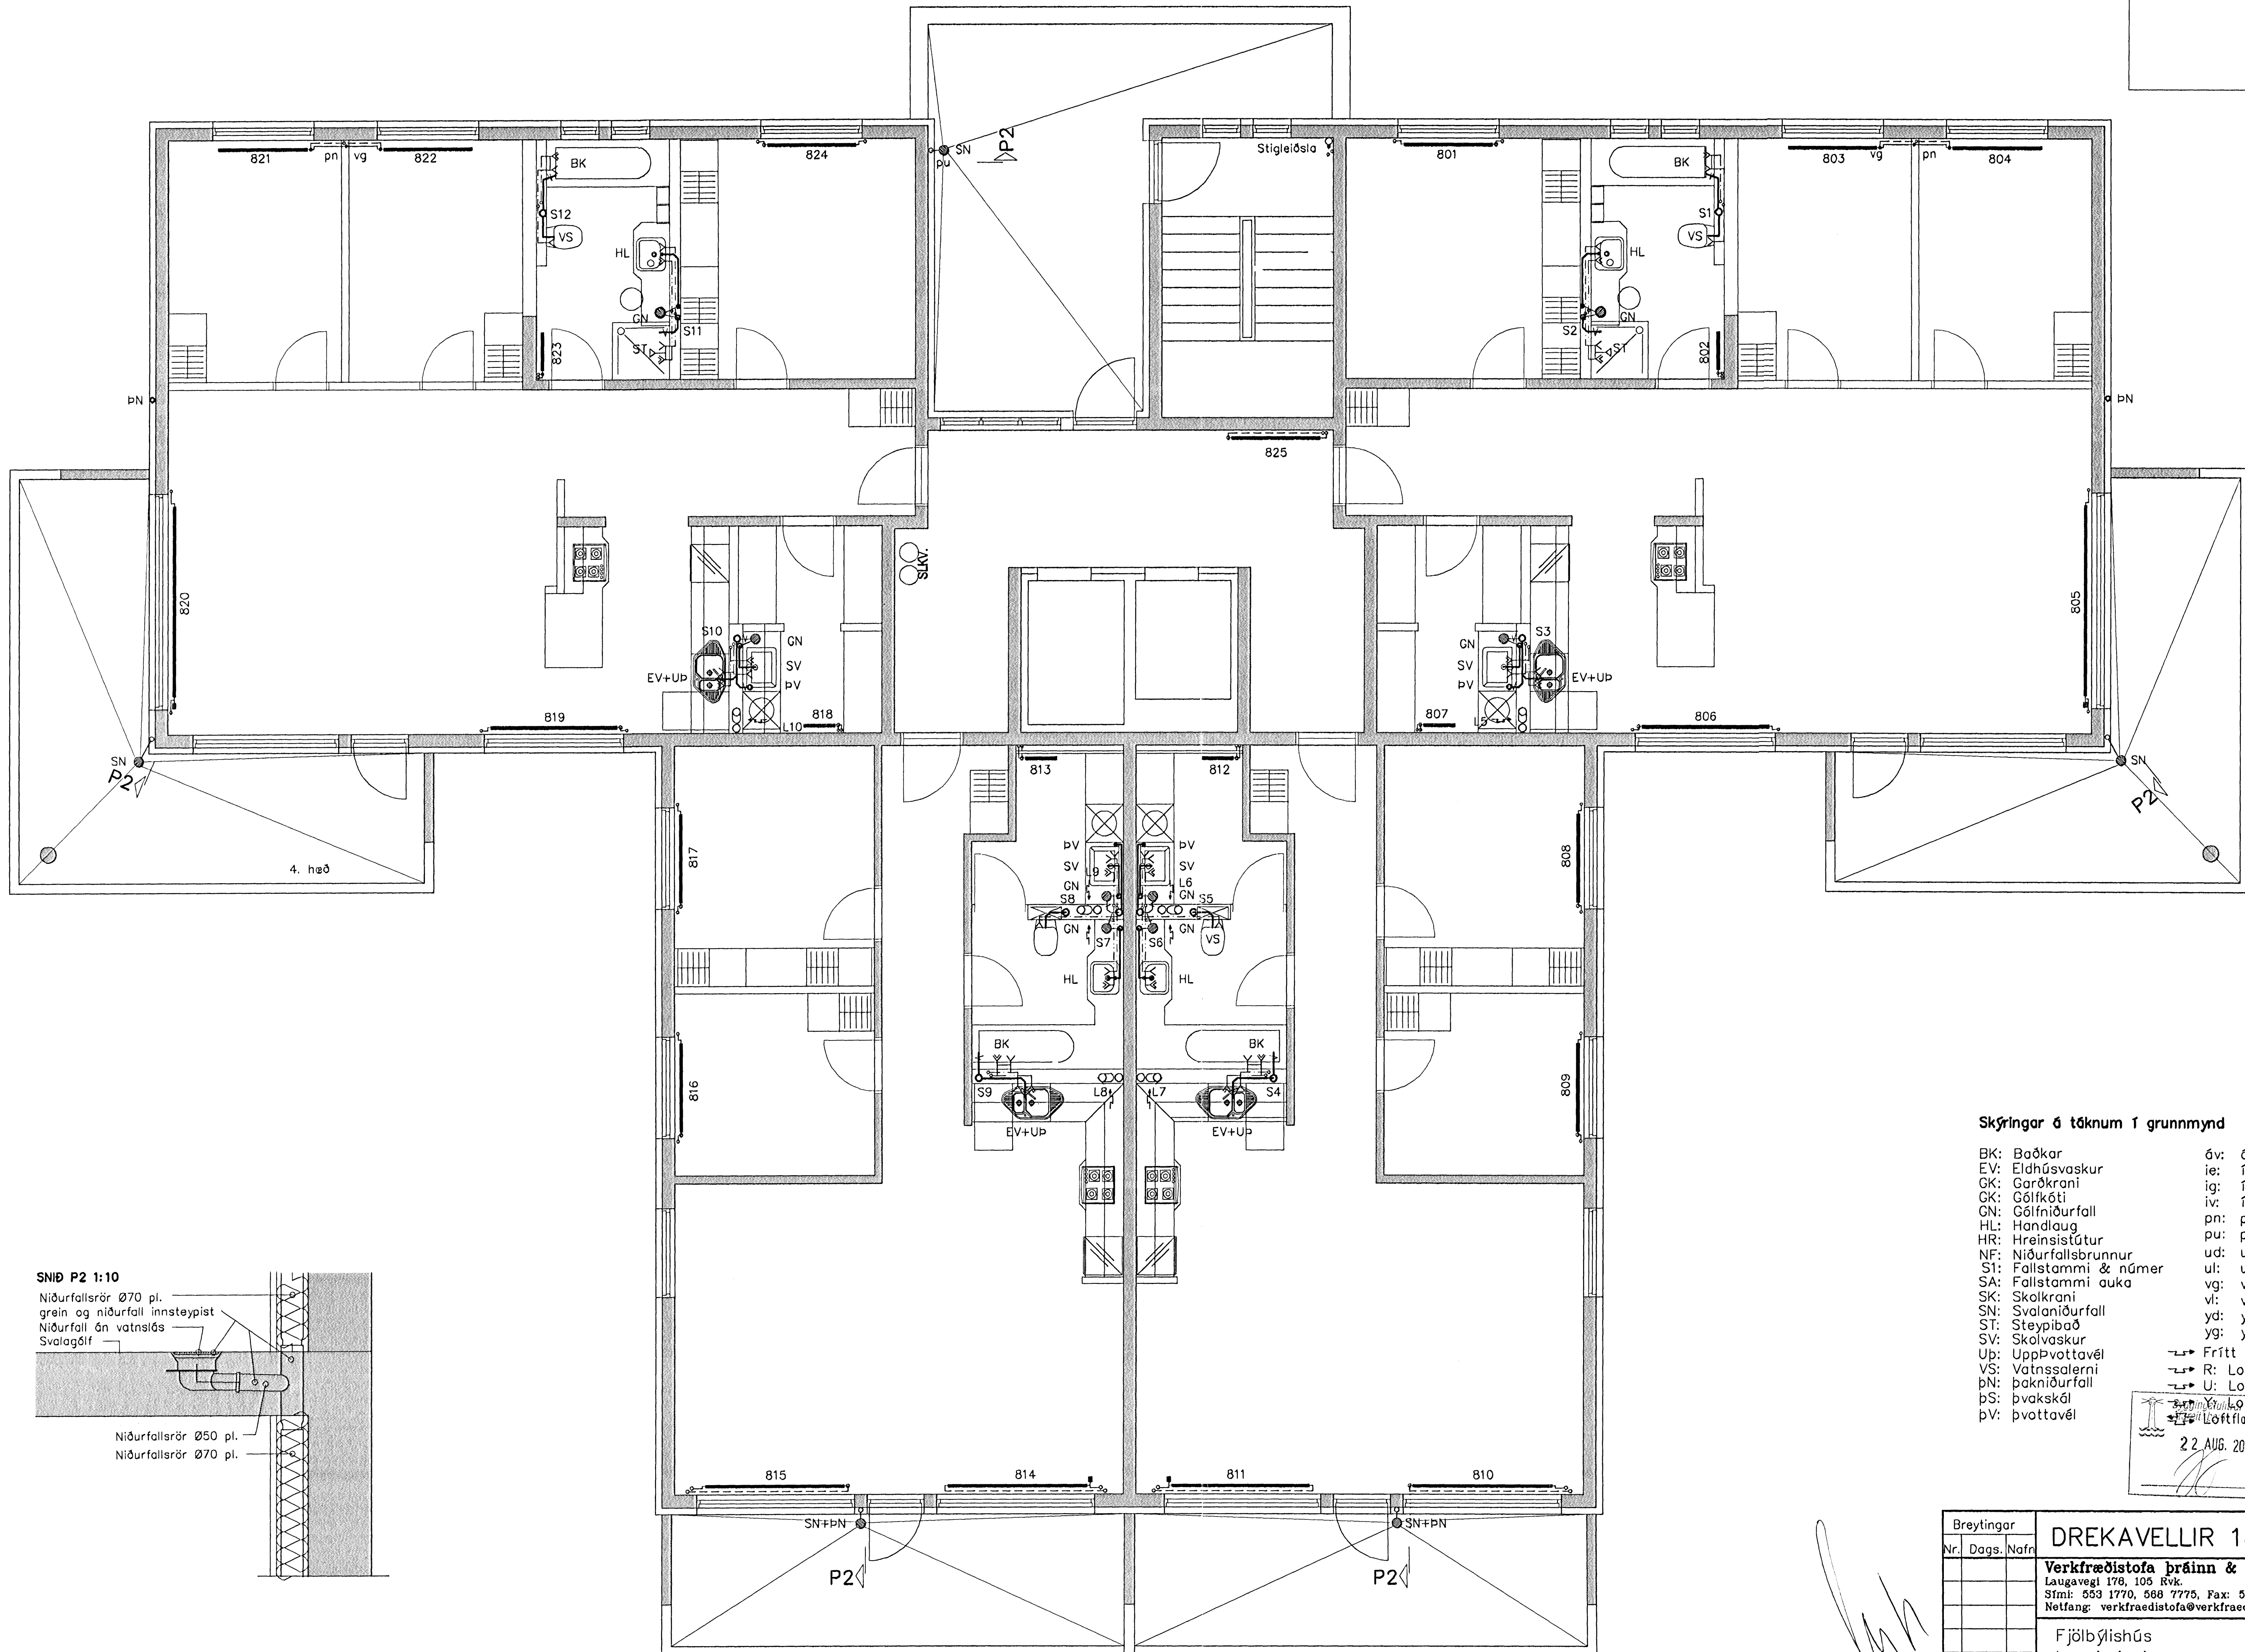

Skýringar á táknum í grunnmynd

- | | |
|------------------------|----------------------------------|
| BK: Baðkar | óv: ó vegg |
| EV: Eldhúsvaskur | ie: í einangrun |
| GK: Garðkrani | ig: í gólfrauf |
| GK: Gólfkóti | iv: í vegggrauf |
| GN: Gólfniðurfall | pn: pípa fer niður |
| HL: Handlaug | pu: pípa fer upp |
| HR: Hreinsistötur | ud: undir dyrum |
| NF: Niðurfallsbrunnur | ul: undir lofti |
| S1: Fallstammi & númer | vg: við gólf |
| SA: Fallstammi auka | vl: við loft |
| SK: Skolkrani | yd: yfir dyrum |
| SN: Svalaniðurfall | yg: yfir glugga |
| ST: Steypibað | |
| SV: Skólvascur | |
| Up: Upppottavél | → Fritt loftflæði |
| VS: Vatnssalerni | → R: Loftflæði um rist |
| pN: Þakniðurfall | → U: Loftflæði undir hurð |
| pS: Þvakskól | → Y: Loftflæði yfir hurð |
| pV: Þvottavél | → Z: Loftflæði yfir & undir hurð |

22 AUG. 2005

Breytingar		DREKAVELLIR 18 HF	H. OS T. B. IS
Nr.	Dags. Nafn		
		Verkfræðistofa Þráinn & Benedikt	M 1:50
		Laugavegi 178, 105 Rvk.	Nr. P801
		Sími: 583 1770, 588 7775, Fax: 588-7701	Dags. Agst 05
		Netfang: verkfrædistofa@verkfrædistofa.is	080149-3809
		Fjölbýlishús	
		Lagnir inni	