
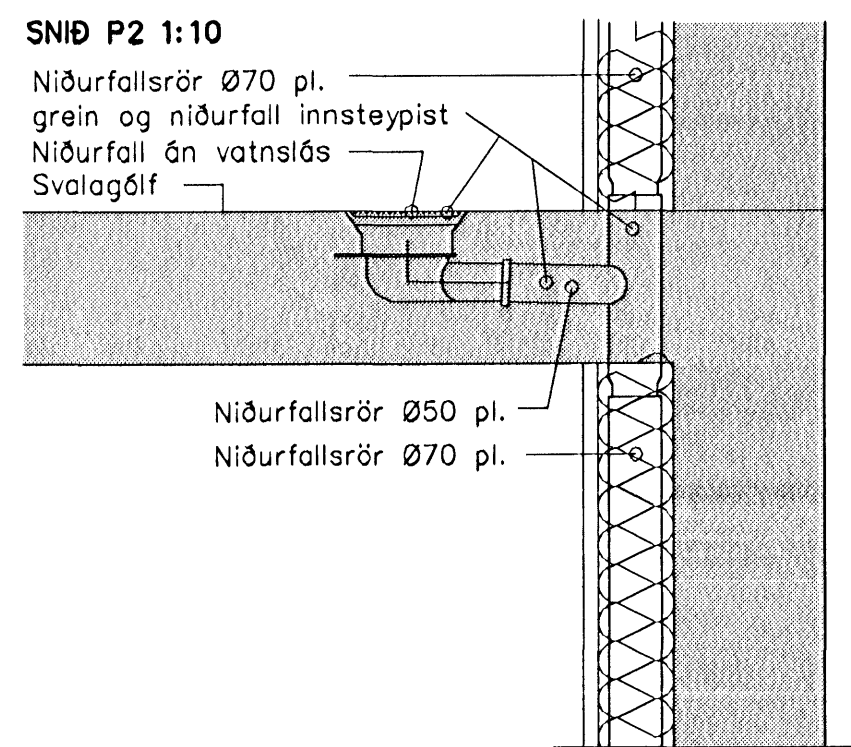


GRUNNMYND KJALLARA 1:50

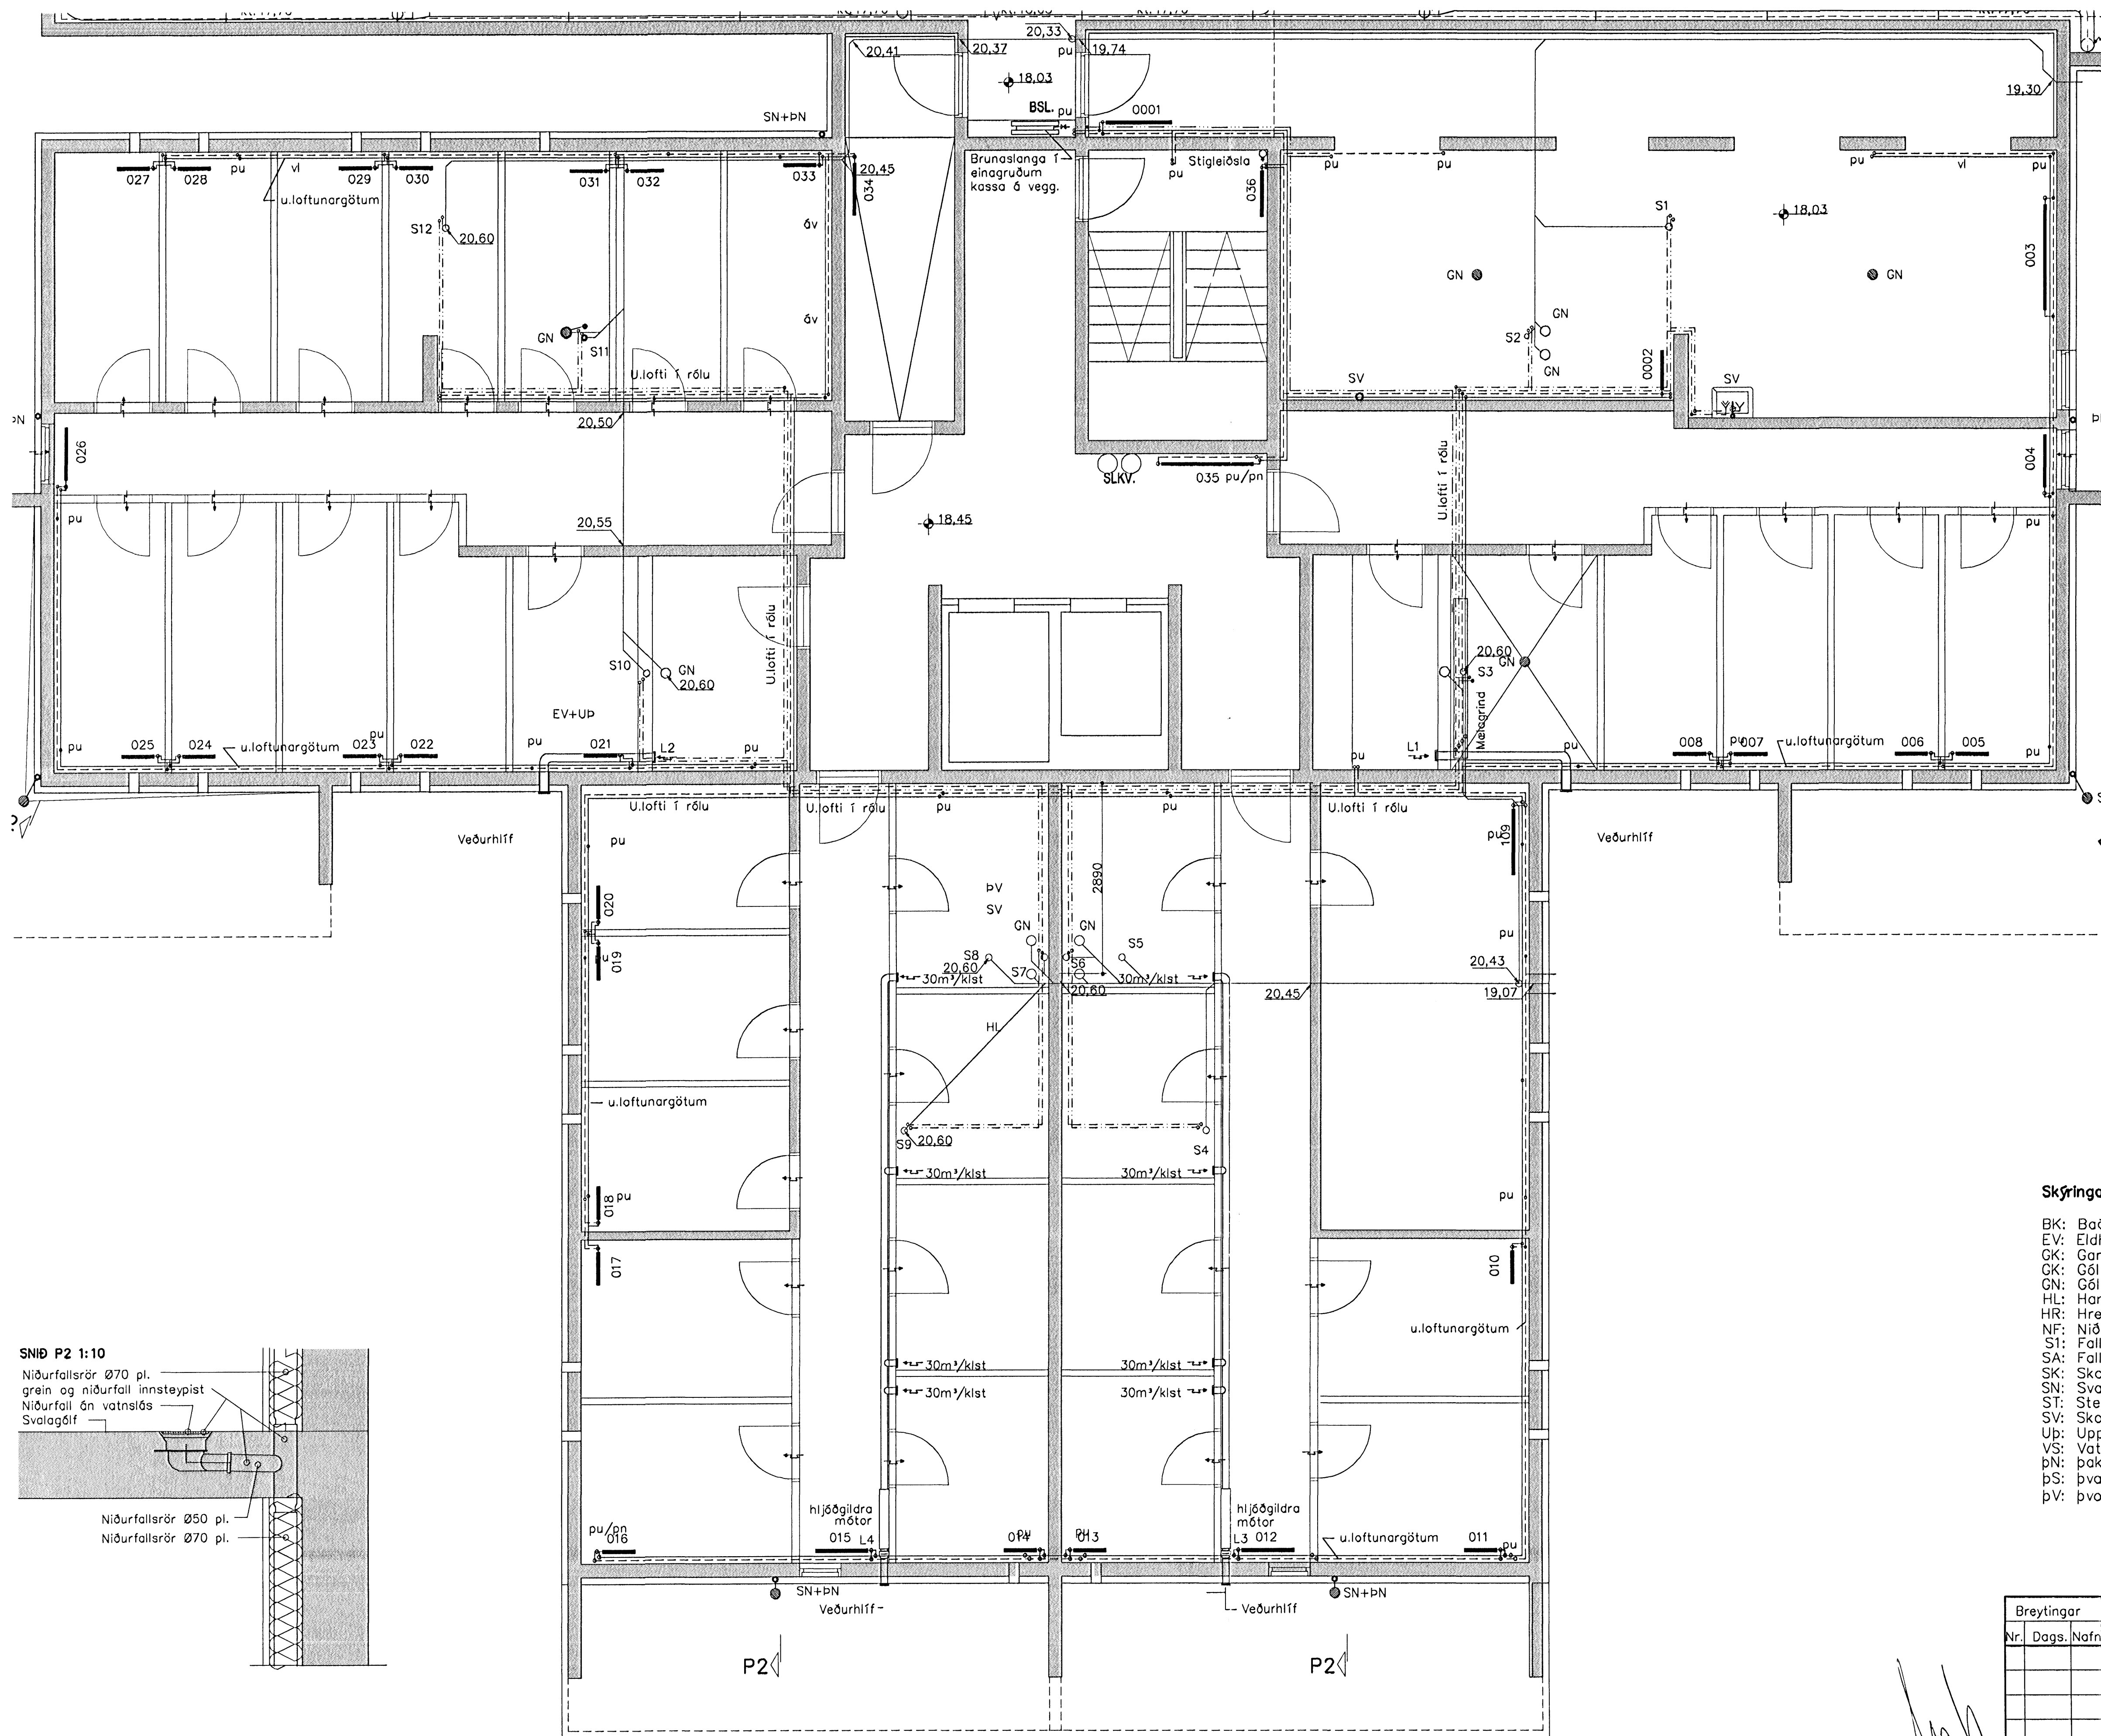

- Skýringar á tóknum í grunnmynd**
- | | |
|------------------------|--------------------------------|
| BK: Baðkar | óv: á vegg |
| EV: Eldhúsvaskur | ie: í einangrun |
| GK: Garðkrani | ig: í gólfrauf |
| GK: Gólfkoti | iv: í vegggrauf |
| GN: Gólfniðurfall | pn: pípa fer niður |
| HL: Handlaug | pu: pípa fer upp |
| HR: Hreinsistútur | ud: undir dyrum |
| NF: Niðurfallsbrunnur | ul: undir lofti |
| S1: Fallstammi & númer | vg: við gólf |
| SA: Fallstammi auka | vi: við loft |
| SK: Skalkrani | yd: yfir dyrum |
| SN: Svalniðurfall | yg: yfir glugga |
| ST: Steypibað | |
| SV: Skólvaskur | |
| Up: Uppþvottavél | |
| VS: Vatnssalerni | |
| pN: Þakniðurfall | |
| pS: Þvakskei | |
| pV: Þvottavél | |
| | → Fritt loftflæði |
| | → R: Loftflæði um rist |
| | → U: Loftflæði undir hurð |
| | → Y: Loftflæði yfir hurð |
| | →→ Loftflæði yfir & undir hurð |

Byggingafræðingur
Hafnarfjarðar
22. AUG 2005

Breytingar	DREKAVELLIR 18 HF		H.B.S.	T.B.D.	S.
Nr. Dags. Nafn			M	150	
	Verkfræðistofa Þráinn & Benedikt		Nr.	P001	
	Laugavegi 178, 105 Reykjavík		Dags. Agdat	05	
	Sími: 583 1770, 588 7775, Fax: 588-7701		080149-3609		
	Netfang: verkfradistofa@verkfradistofa.is				
	Fjölbýlishús				
	Lagnir inni				