
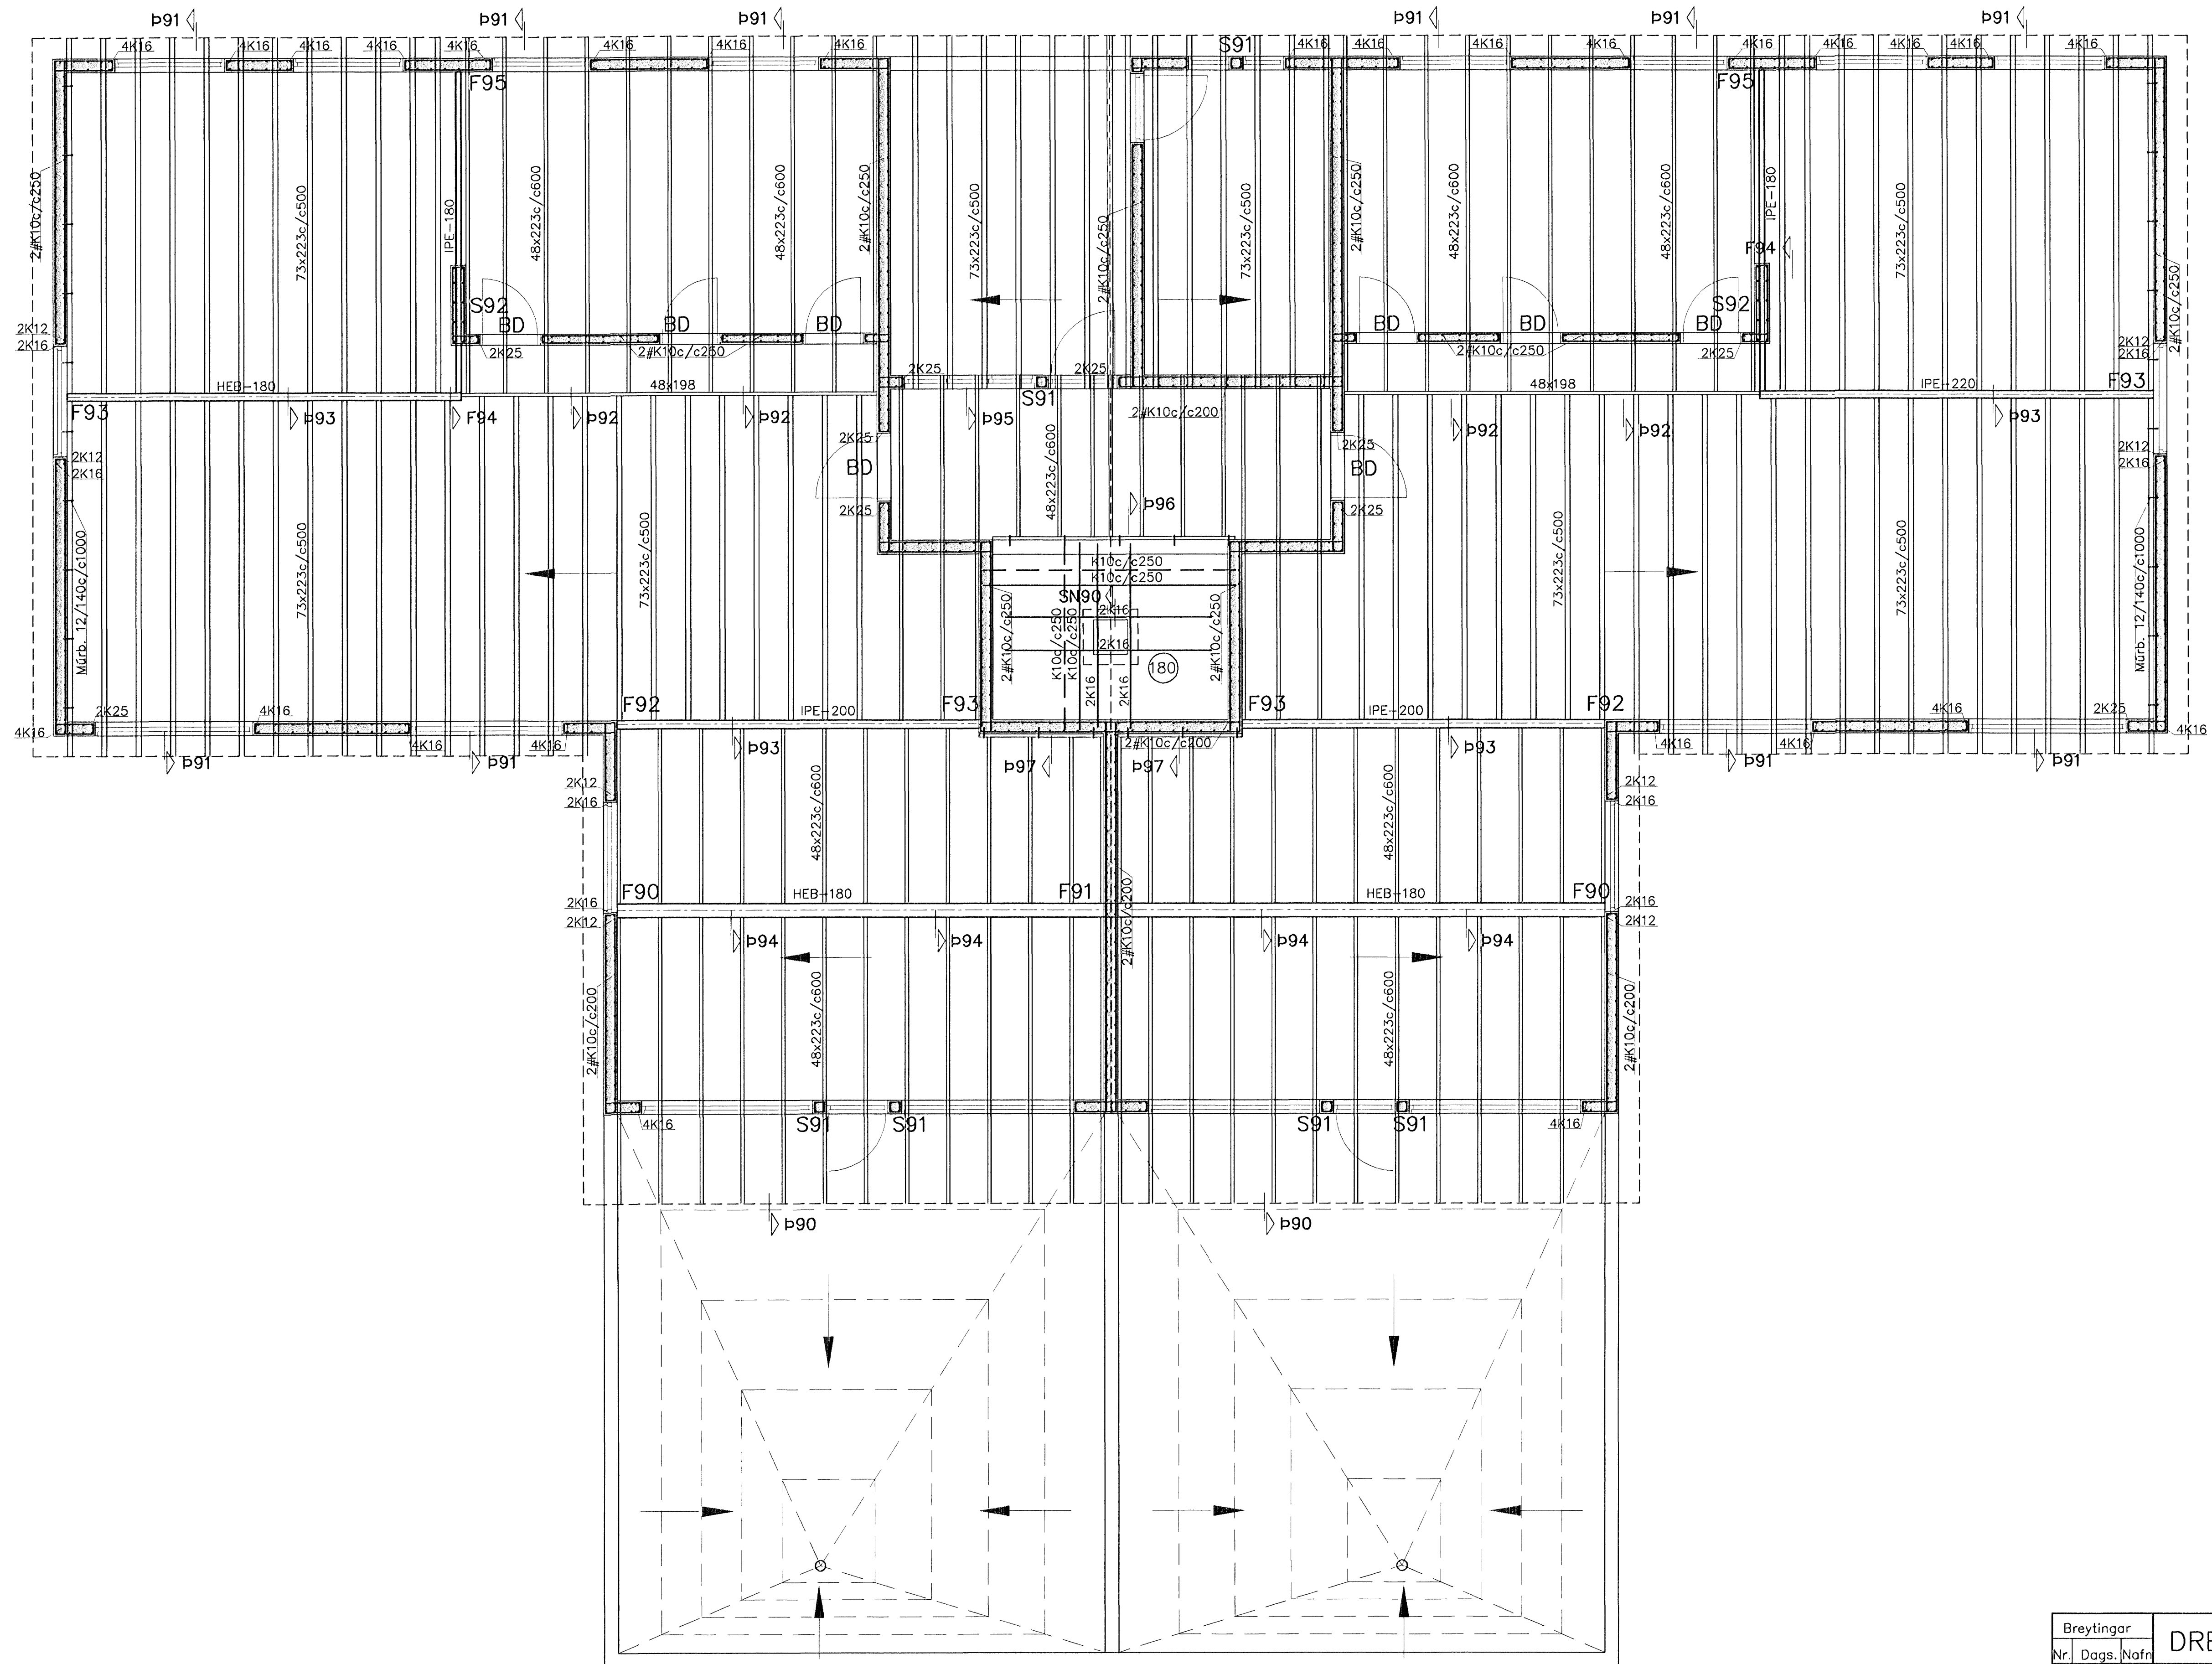


GRUNNMYND 9.HÆÐAR OG LOFT 1:50

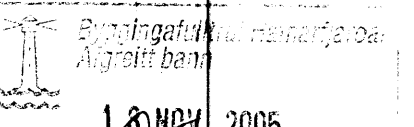

  
 18. SEPTEMBER 2005

Breytingar	DREKAVELLIR 18, HAFNARF.	
Nr.	Dags.	Nafn
		Verkfræðistofa Þráinn & Benedikt Laugavegi 178, 105 Rvk Sími: 553 1770, 568 7775, Fax: 568-7701 Netfang: verkfræðistofa@verkfræðistofa.is
		H. Þ. K.   T. H. S.   S. M. 1:50 Nr. B501
		Ddgs. sept. '05
		Burðarvirki veggir og þak 9. hæðar