


GRUNNMYND 8.HÆÐAR OG LOFT 1:50

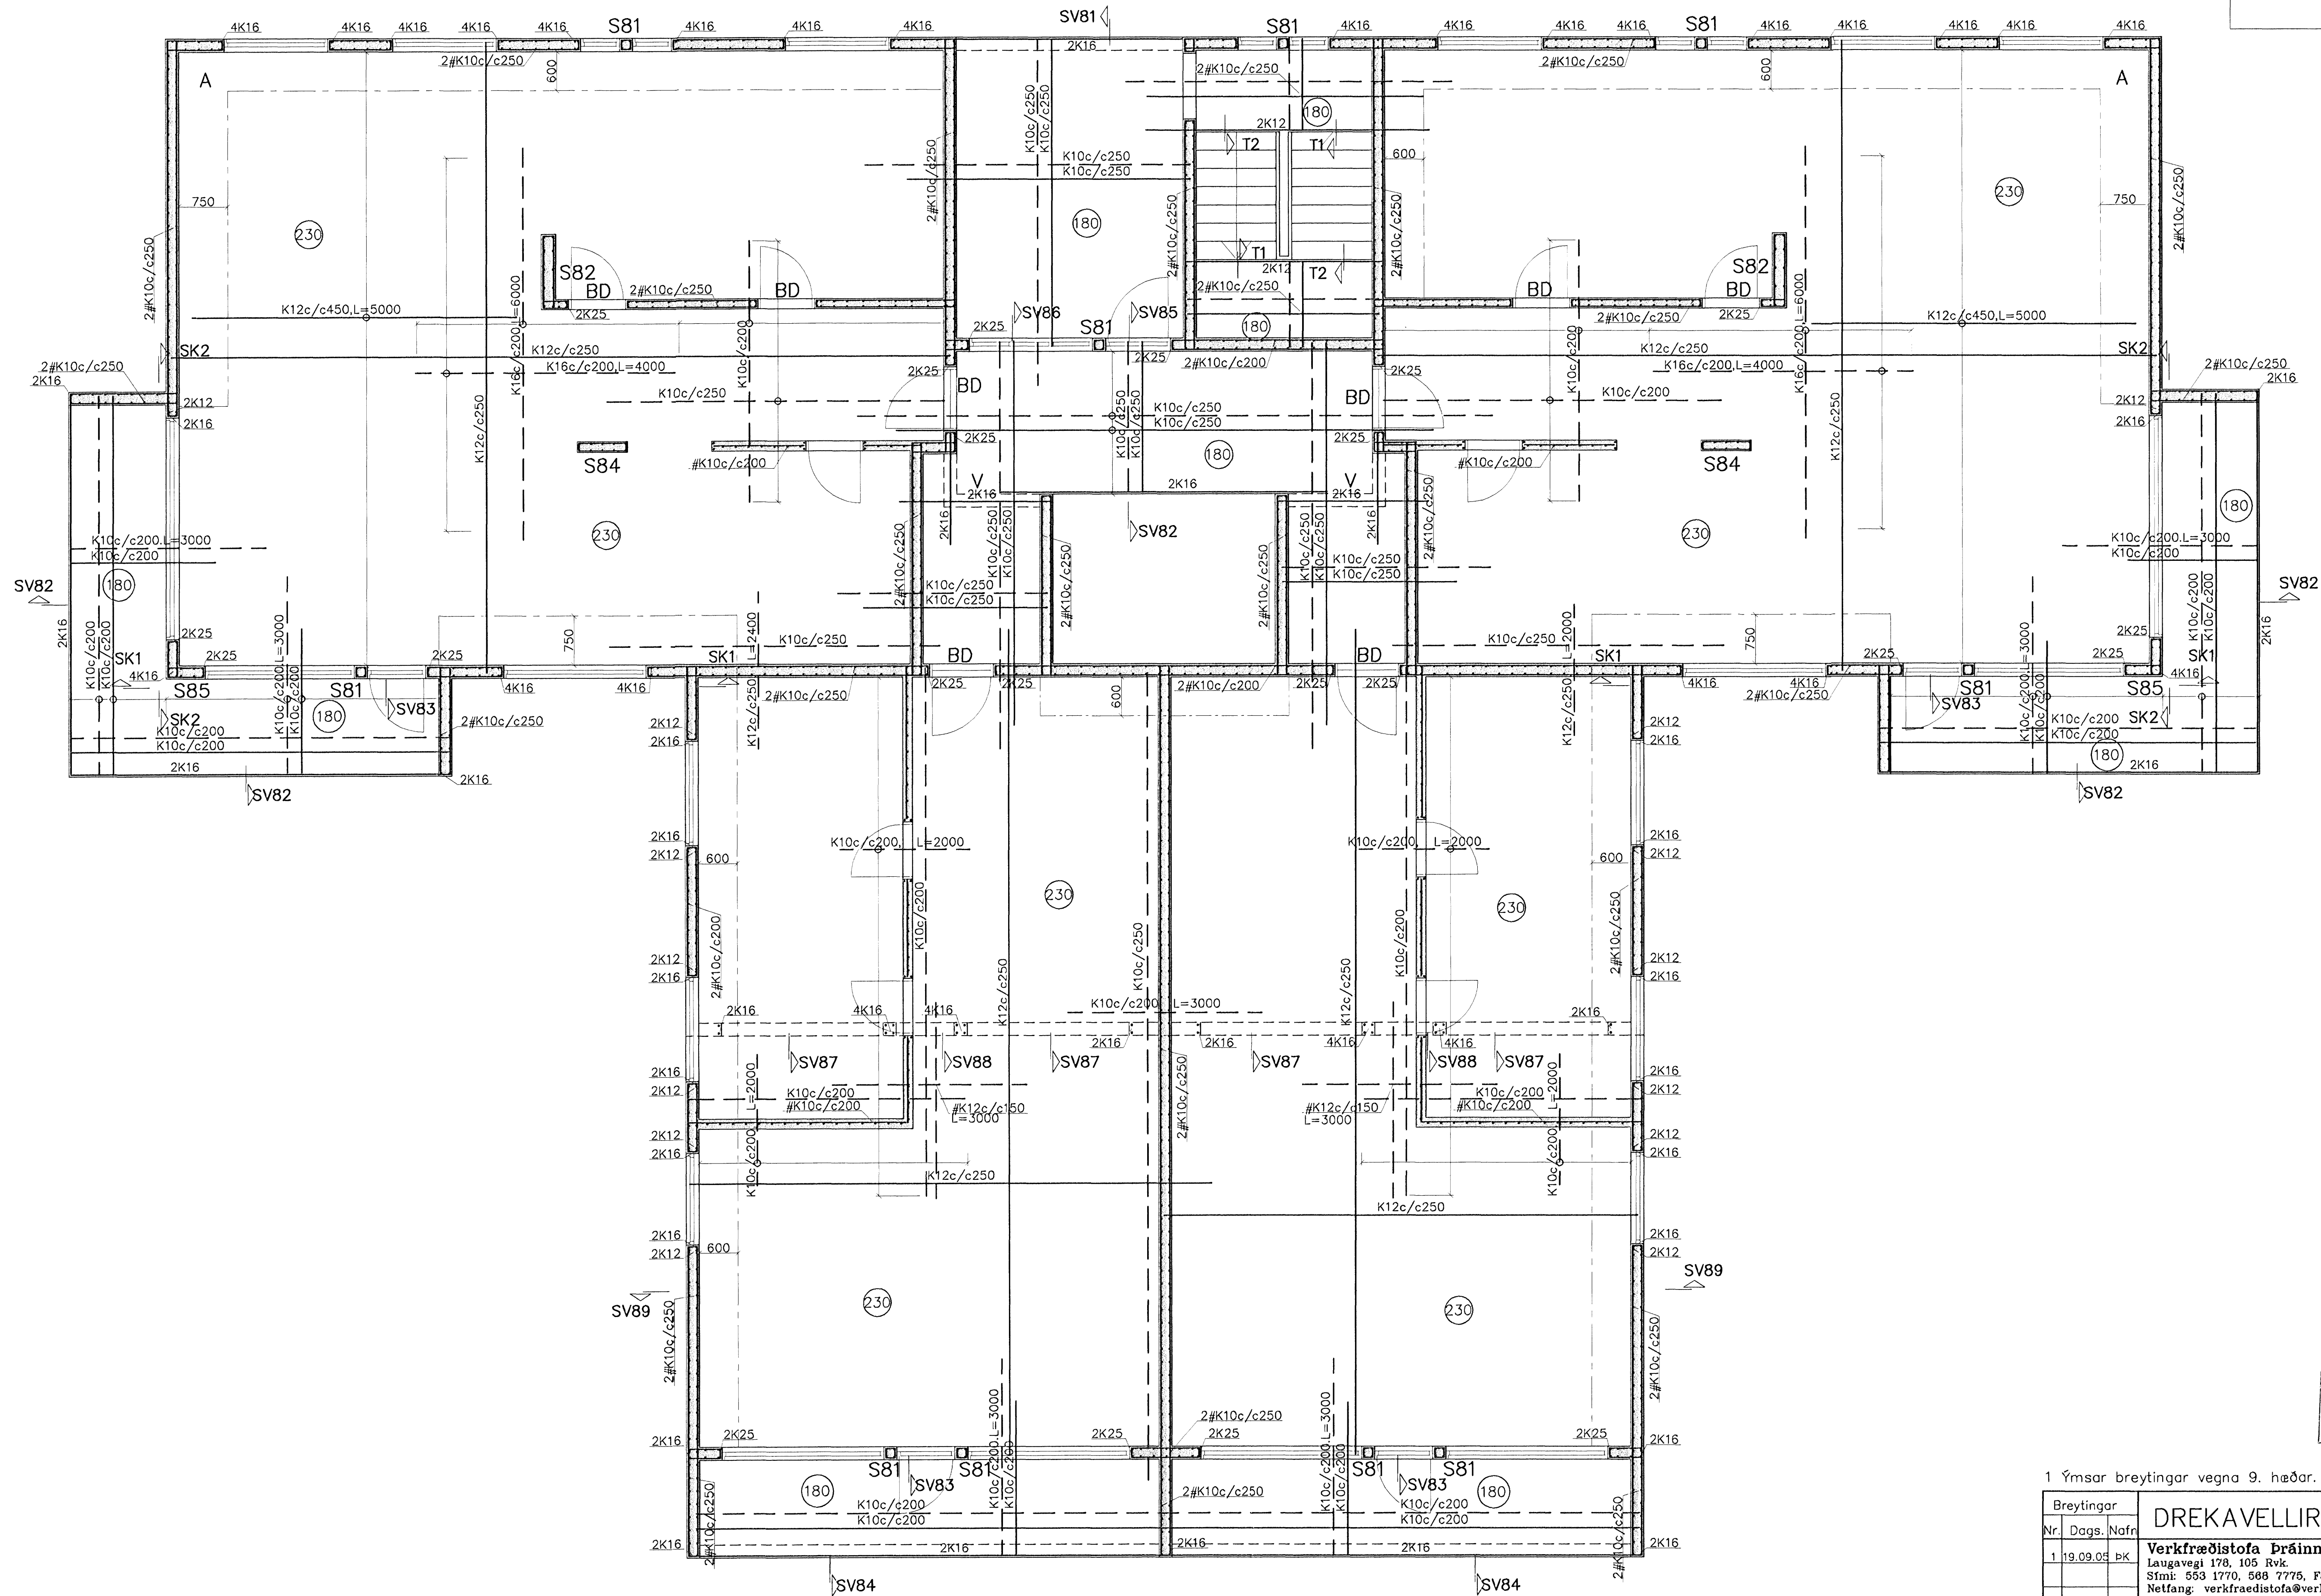

18. MAJ 2005

1 Ýmsar breytingar vegna 9. hæðar.

Nr.	Dags.	Nafn	Breytingar
1	19.09.05	BK	

**DREKAVELLIR 18, HAFNARF.**

**Verkfræðistofa Þráinn & Benedikt**  
 Laugavegi 178, 105 Rvk.  
 Sími: 553 1770, 568 7775, Fax: 568-7701  
 Netfang: verkfrædistofa@verkfrædistofa.is

Burðarvirki veggir og loft  
 8. hæðar

H.P.K. | T.H.S. | S.  
 M 1:50  
 Nr. BA01  
 Dags. 18.05  
 090638-1839