


GRUNNMYND 5.-7.HÆÐAR OG LOFT 1:50

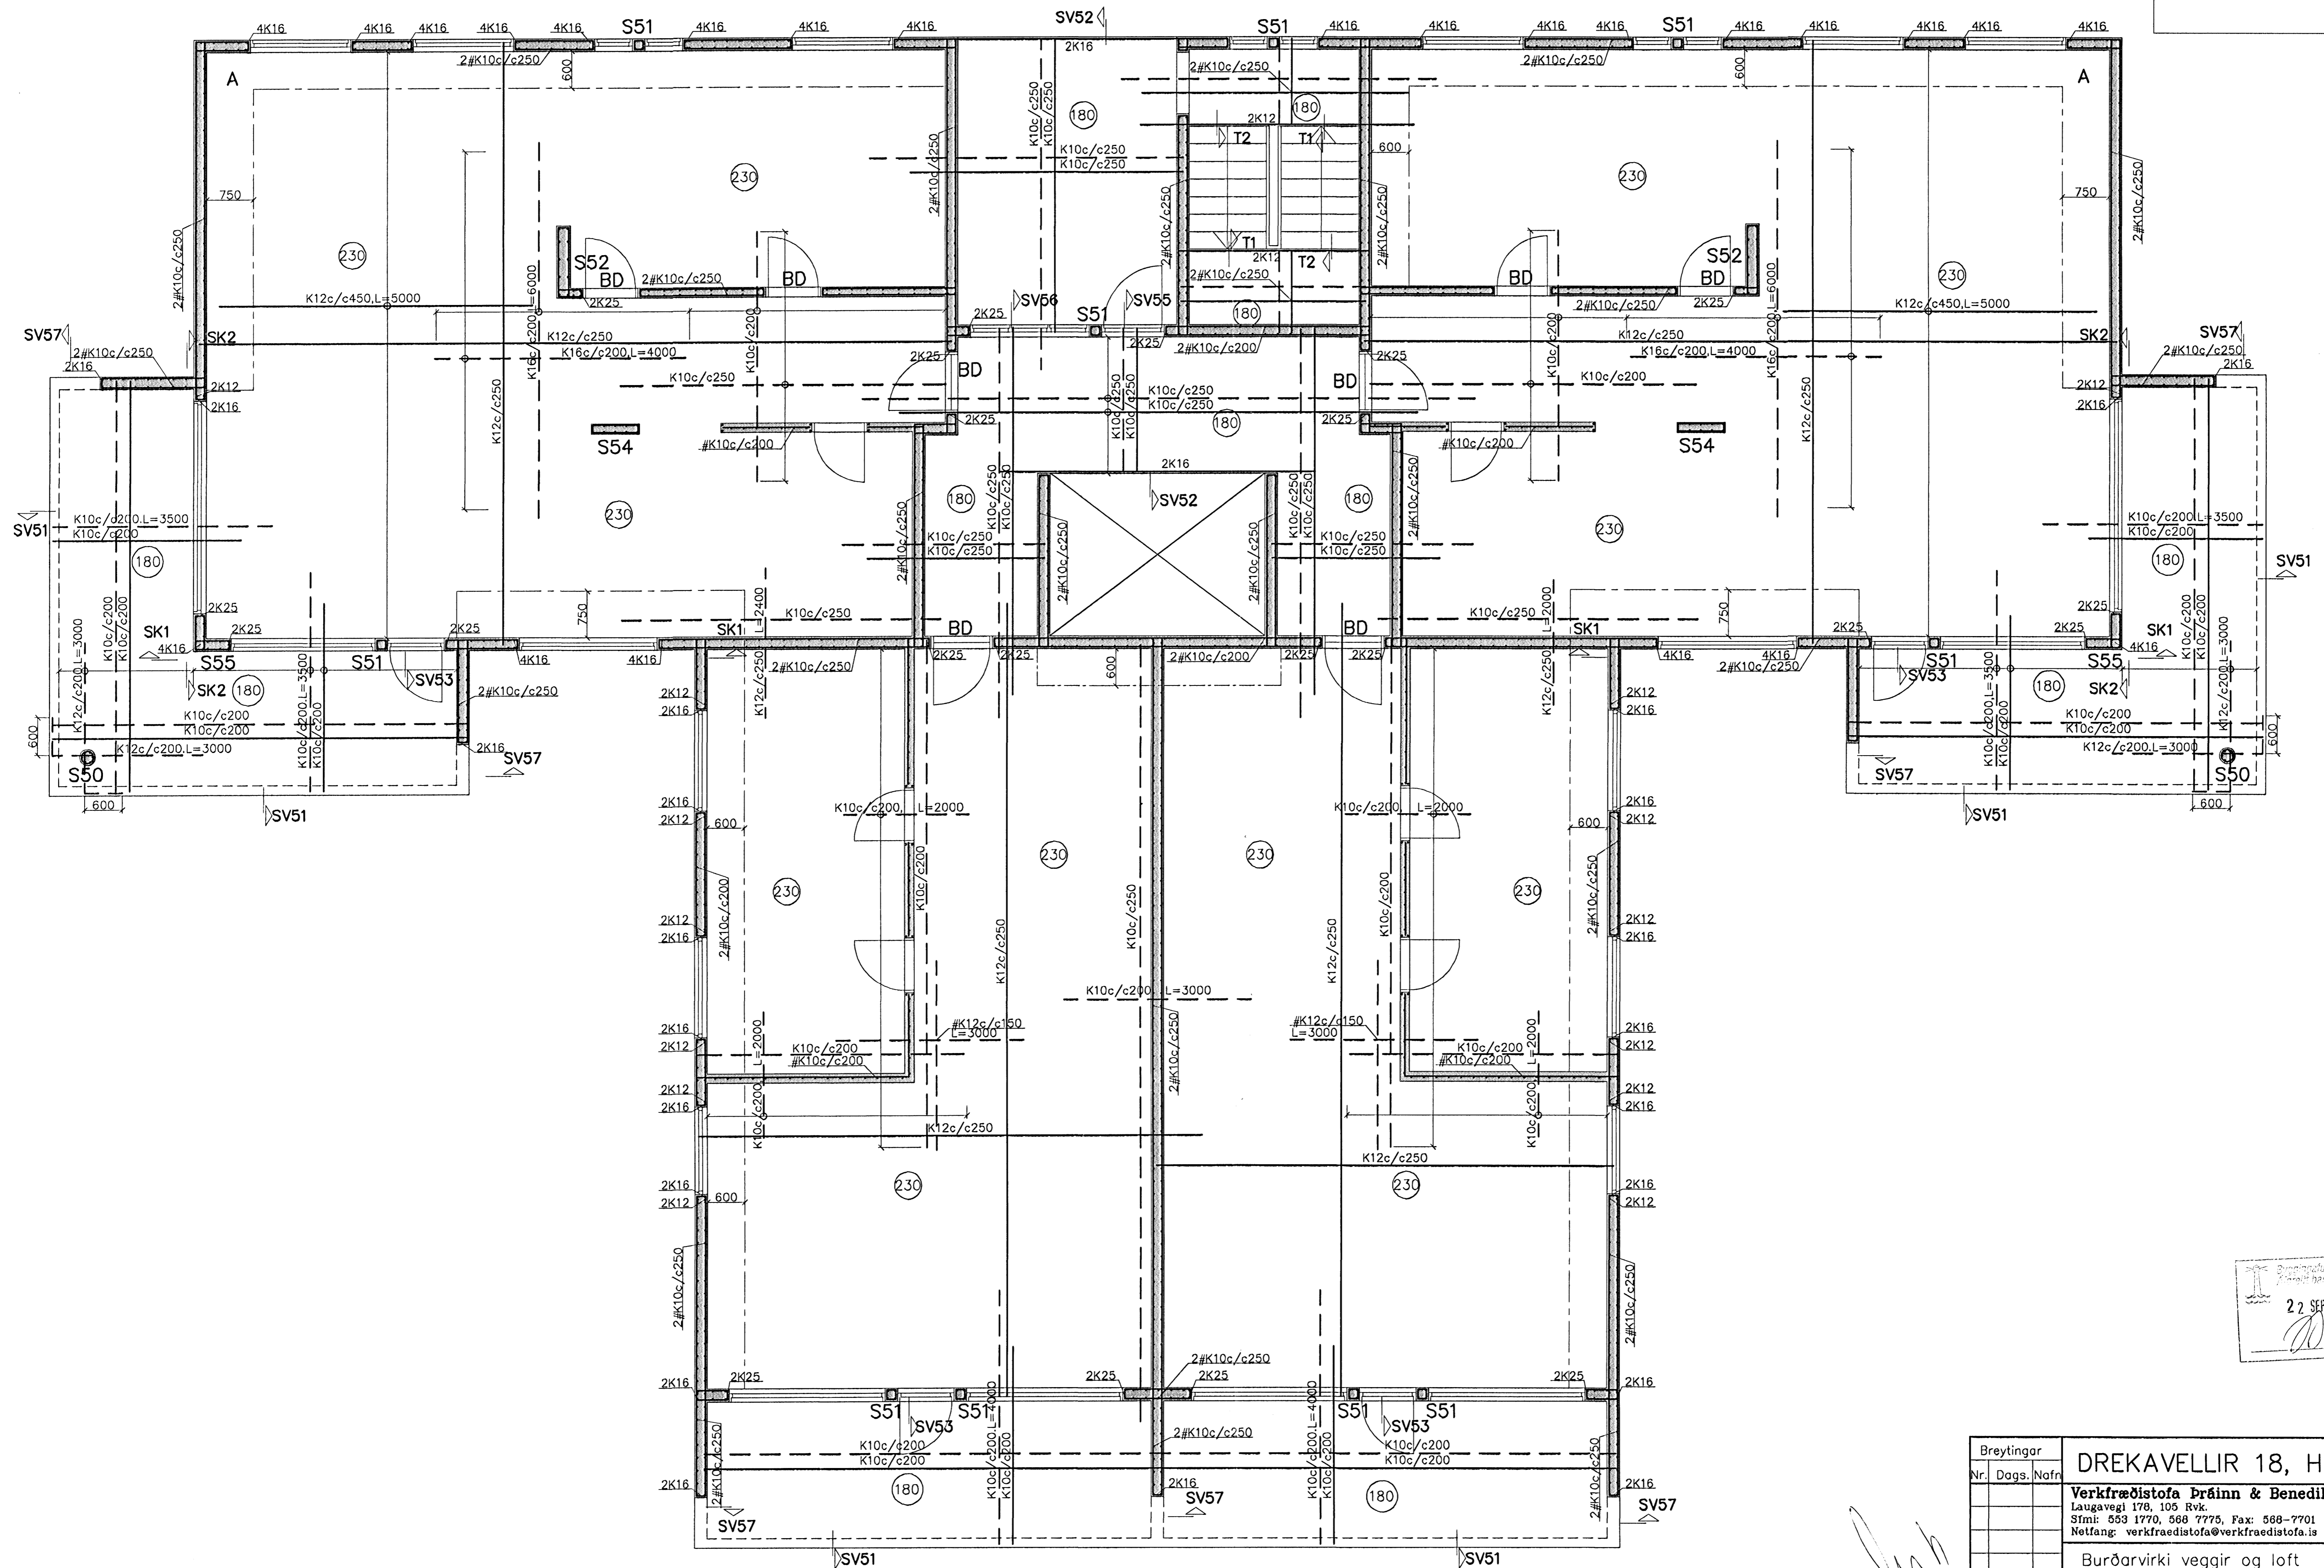

22 SEPT. 2005

Breytingar		DREKAVELLIR 18, HAFNARF.	H. Þ. H. S.
Nr.	Dags. Nafn		
		Verkfræðistofa Þráinn & Benedikt	M. 60
		Laugavegi 178, 105 Rík.	Nr. B301
		Sími: 553 1770, 568 7775, Fax: 568-7701	Dags. 10.05
		Netfang: verkfrædistofa@verkfrædistofa.is	000838-4839
		Burðarvirki veggir og loft	
		5.-7. hæðar	