

DEILIKISTA:  
 STOFN DEILIKISTU ER DN20 RYDFRITT.  
 LAGNIR FRÁ DEILIKISTU  
 AD RYMUM ERU Ø17 PEK.

**ATH !!**  
**MILLI DEILIKISTU OG PUNKTA MERKTUM Á TEIKNINGU**  
**KOMI ÍDRÁTTARRÖR FYRIR STOFNLAGNIR HVERRAR SLAUFU**  
**FYRIR SIG, ER LEGGIST UNDIR JÁRNAGRIND OG STEPIST Í GÓLFPLÖTU.**  
**NOTA SKAL PE VATNSRÖR Ø32 mm FYRIR 20 mm GÓLFHITARÖR !**

GRUNNMYND NEYSLUVATNS  
 MKV. 1:50

FRÁGANGUR LAGNA Á  
 MÖTUM BÍLSKÚRS OG  
 ÍBÚÐAR  
 MKV. 1:20

SKÝRINGAR VÍÐ LAGNIR


GÓLFHITALAGNIR:

ÖLL PÍPUMÁL ERU NAFNMÁL Í mm.  
 HITALAGNIR ERU Ø17x2,0 PE-X EÐA ÁLPEX  
 MEÐ SÜREFNISKÁPU  
 RÖR ERU STEYPT Í GÓLFPLÖTU.  
 RÖR ERU FRAMLEIÐD SAMKVÆMT DIN 4726.  
 HITALAGNIR SKAL ÞRYSTIÞROFA MEÐ KÖLDU VATNI  
 Í 3 KLST. VÍÐ 9 BAR ÞRYSTING OG TAKA SKAL  
 ÞRYSTINGINN EFTIR 30 MÍN. 60 MÍN OG SVO Í  
 LOK ÞRÖFUNARTÍMA.  
 NIÐURSTÖÐUR SKAL SETJA Á MEÐFYLGJANDI ÞRÖFUNARBLAÐ.  
 ALLT LAGNAEFNI SKAL VERA VOTTAD FRÁ  
 RANNSÖKNARSTOFNUN BYGGINGARINDADARINS.

LÍNUGERDIR: — FRAMRÁS GEISLA (TÜR)  
 - - - - - BAKRÁS GEISLA (RETÜR)

ATHUGIÐ:  
 GERA ÞARF SÉRSTAKAR RÁÐSTAFANIR  
 TIL AD VERNDA RÖR ER LEGGJAST  
 UNDIR VEGGI.


LAGNIR LAGÐAR  
 Í "TAKKAMOTTUR"

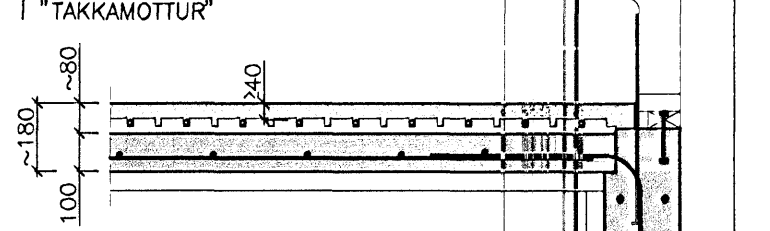

STADSETNING HITALAGNA  
 Í ÍBÚÐ  
 MKV. 1:20

Samþykkt þann  
 10. NOV. 2006

Byggingafulltrúinn í Hafnarfirði  
 F.h. Sigurbjartur Halldórsson

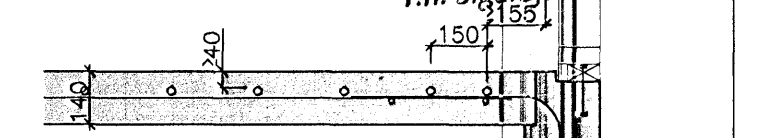

LAGNIR SKAL FESTA  
 TRYGGILEGA VÍÐ JÁRNAGRIND  
 MEÐ BENSLUM.  
 MILLIBIL BENSLA SKAL  
 EKKI VERA MEIRA EN  
 0,8 TIL 1,0 METRAR.

STADSETNING HITALAGNA  
 Í BÍLSKÚR  
 MKV. 1:20

**SGHÚS**  
 VERNISGERSTOFN  
 AUSTURVEGA 69 100 SELFOSS  
 SM 482 3650 FAX 482 3851  
 www.velfarog.is velfarog@velfarog.is

**KVISTAVELLIR 19**

LAGNIR:	MKV:	
GRUNNMYND GÓLFHITA	MKV:	1:50
SKÝRINGAR, SNÍÐ	MKV:	1:20
HNAND: T. ELLERT TOMÁSSON	TEKING: LAURA ÁRARIÐI	
VERÐNÖMUR: 605B	SKÝRANAFN: 605B-bv.dwg	
SKYFING:	SKYFING:	TEIKNING NÖMUR:
14.09.2006	291170-3979	312