


SPERRUR KERTÓ 51x260, L=7700, c/c600

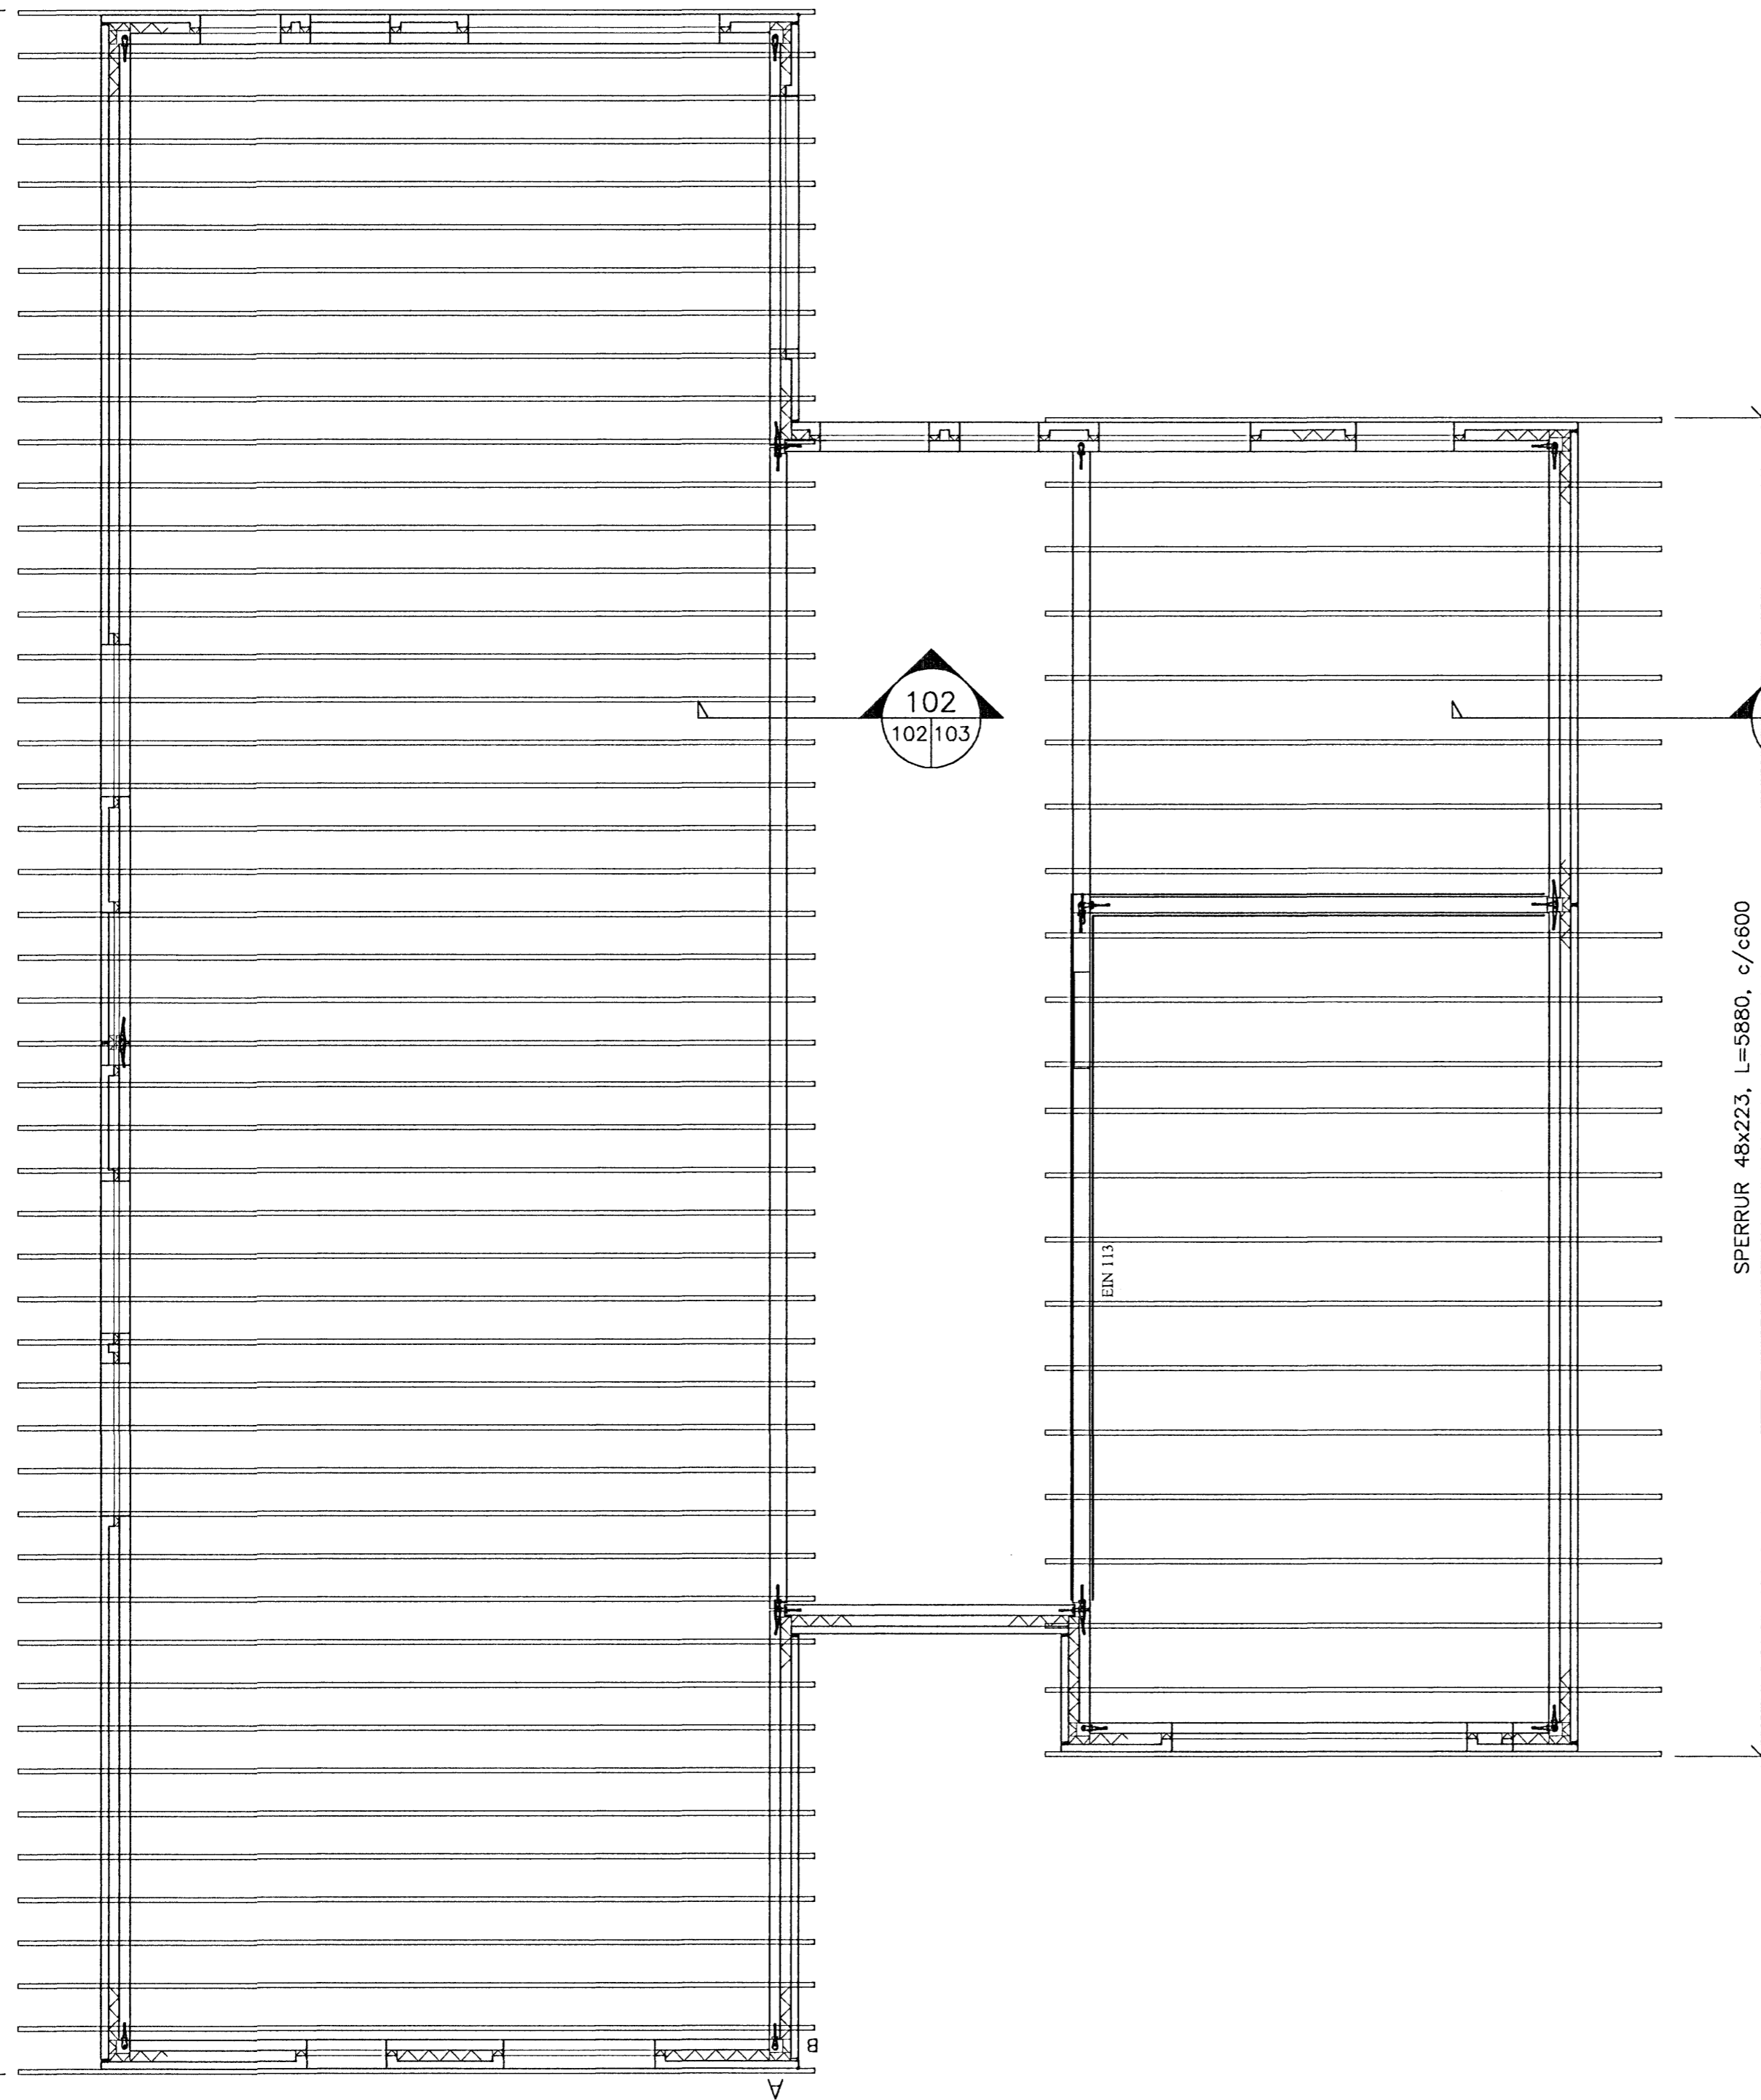


SPERRUR 48x223, L=5880, c/c600

ÚTGÁFUFRILL

NÓMER:	DAGS:	SKÝRINGAR:	HANNAÐ:
B1	10.10.2006	BYGGINGATEIKNING	SV

DAGS. UNDIRSKRIFTAR: NAFN OG KT. SAMRÆMINGARHÖNNUDAR:  
 UNDIRSKRIFT SAMRÆMINGARHÖNNUDAR:

SJÁ EINNIG SKÝRINGAR Á TEIKNINGU B100

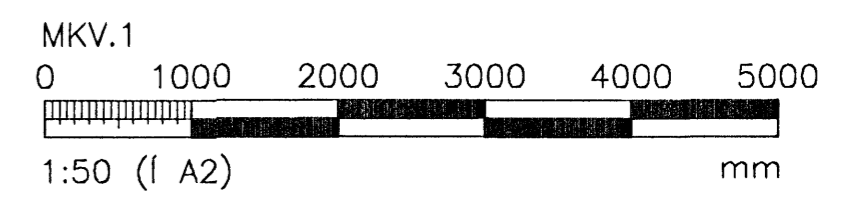

ÖLL AFNOT OG AFRITUN TEIKNINGAR, AD HLUTA EDA HEILD, ER HÁÐ SKRIFLEGU LEYFI HÖFUNDA.

**T.S.V. s/f** kt:511096-3089  
 Ásabraut 17 S. 431 2678  
 300 Akranesi netfang: s.vigl@aknet.is

HEITI VERKS:  
**Kvistavellir 25**  
 Hafnarfirði *Sambýkkubann*

HEITI TEIKNINGAR:  
 BURDARVIRKI  
 ÞAK  
 GRUNNMYND  
 11. NOV. 2006  
 Byggingaáttuneytið í Hafnarfirði  
 F.R. Sigurjartur Haukósson

MÆLT:	TEIKNAD: SV	GEYMSLUNÓMER:	VNR: 2006-58
HANNAÐ: SV	YTIRFARID:	MKV: 1:50	NR. TEIKNINGAR:
DAGS. UNDIRSKRIFTAR: 7/11 '06	NAFN OG KT. HÖNNUDAR: Sæmundur Víglundsson 171057-4429	<b>B102</b>	
UNDIRSKRIFT HÖNNUDAR: <i>Sæmundur Víglundsson</i>	ÚTGÁFA: B1		