



Grunnmynd Frárennislagnir M = 1 : 50

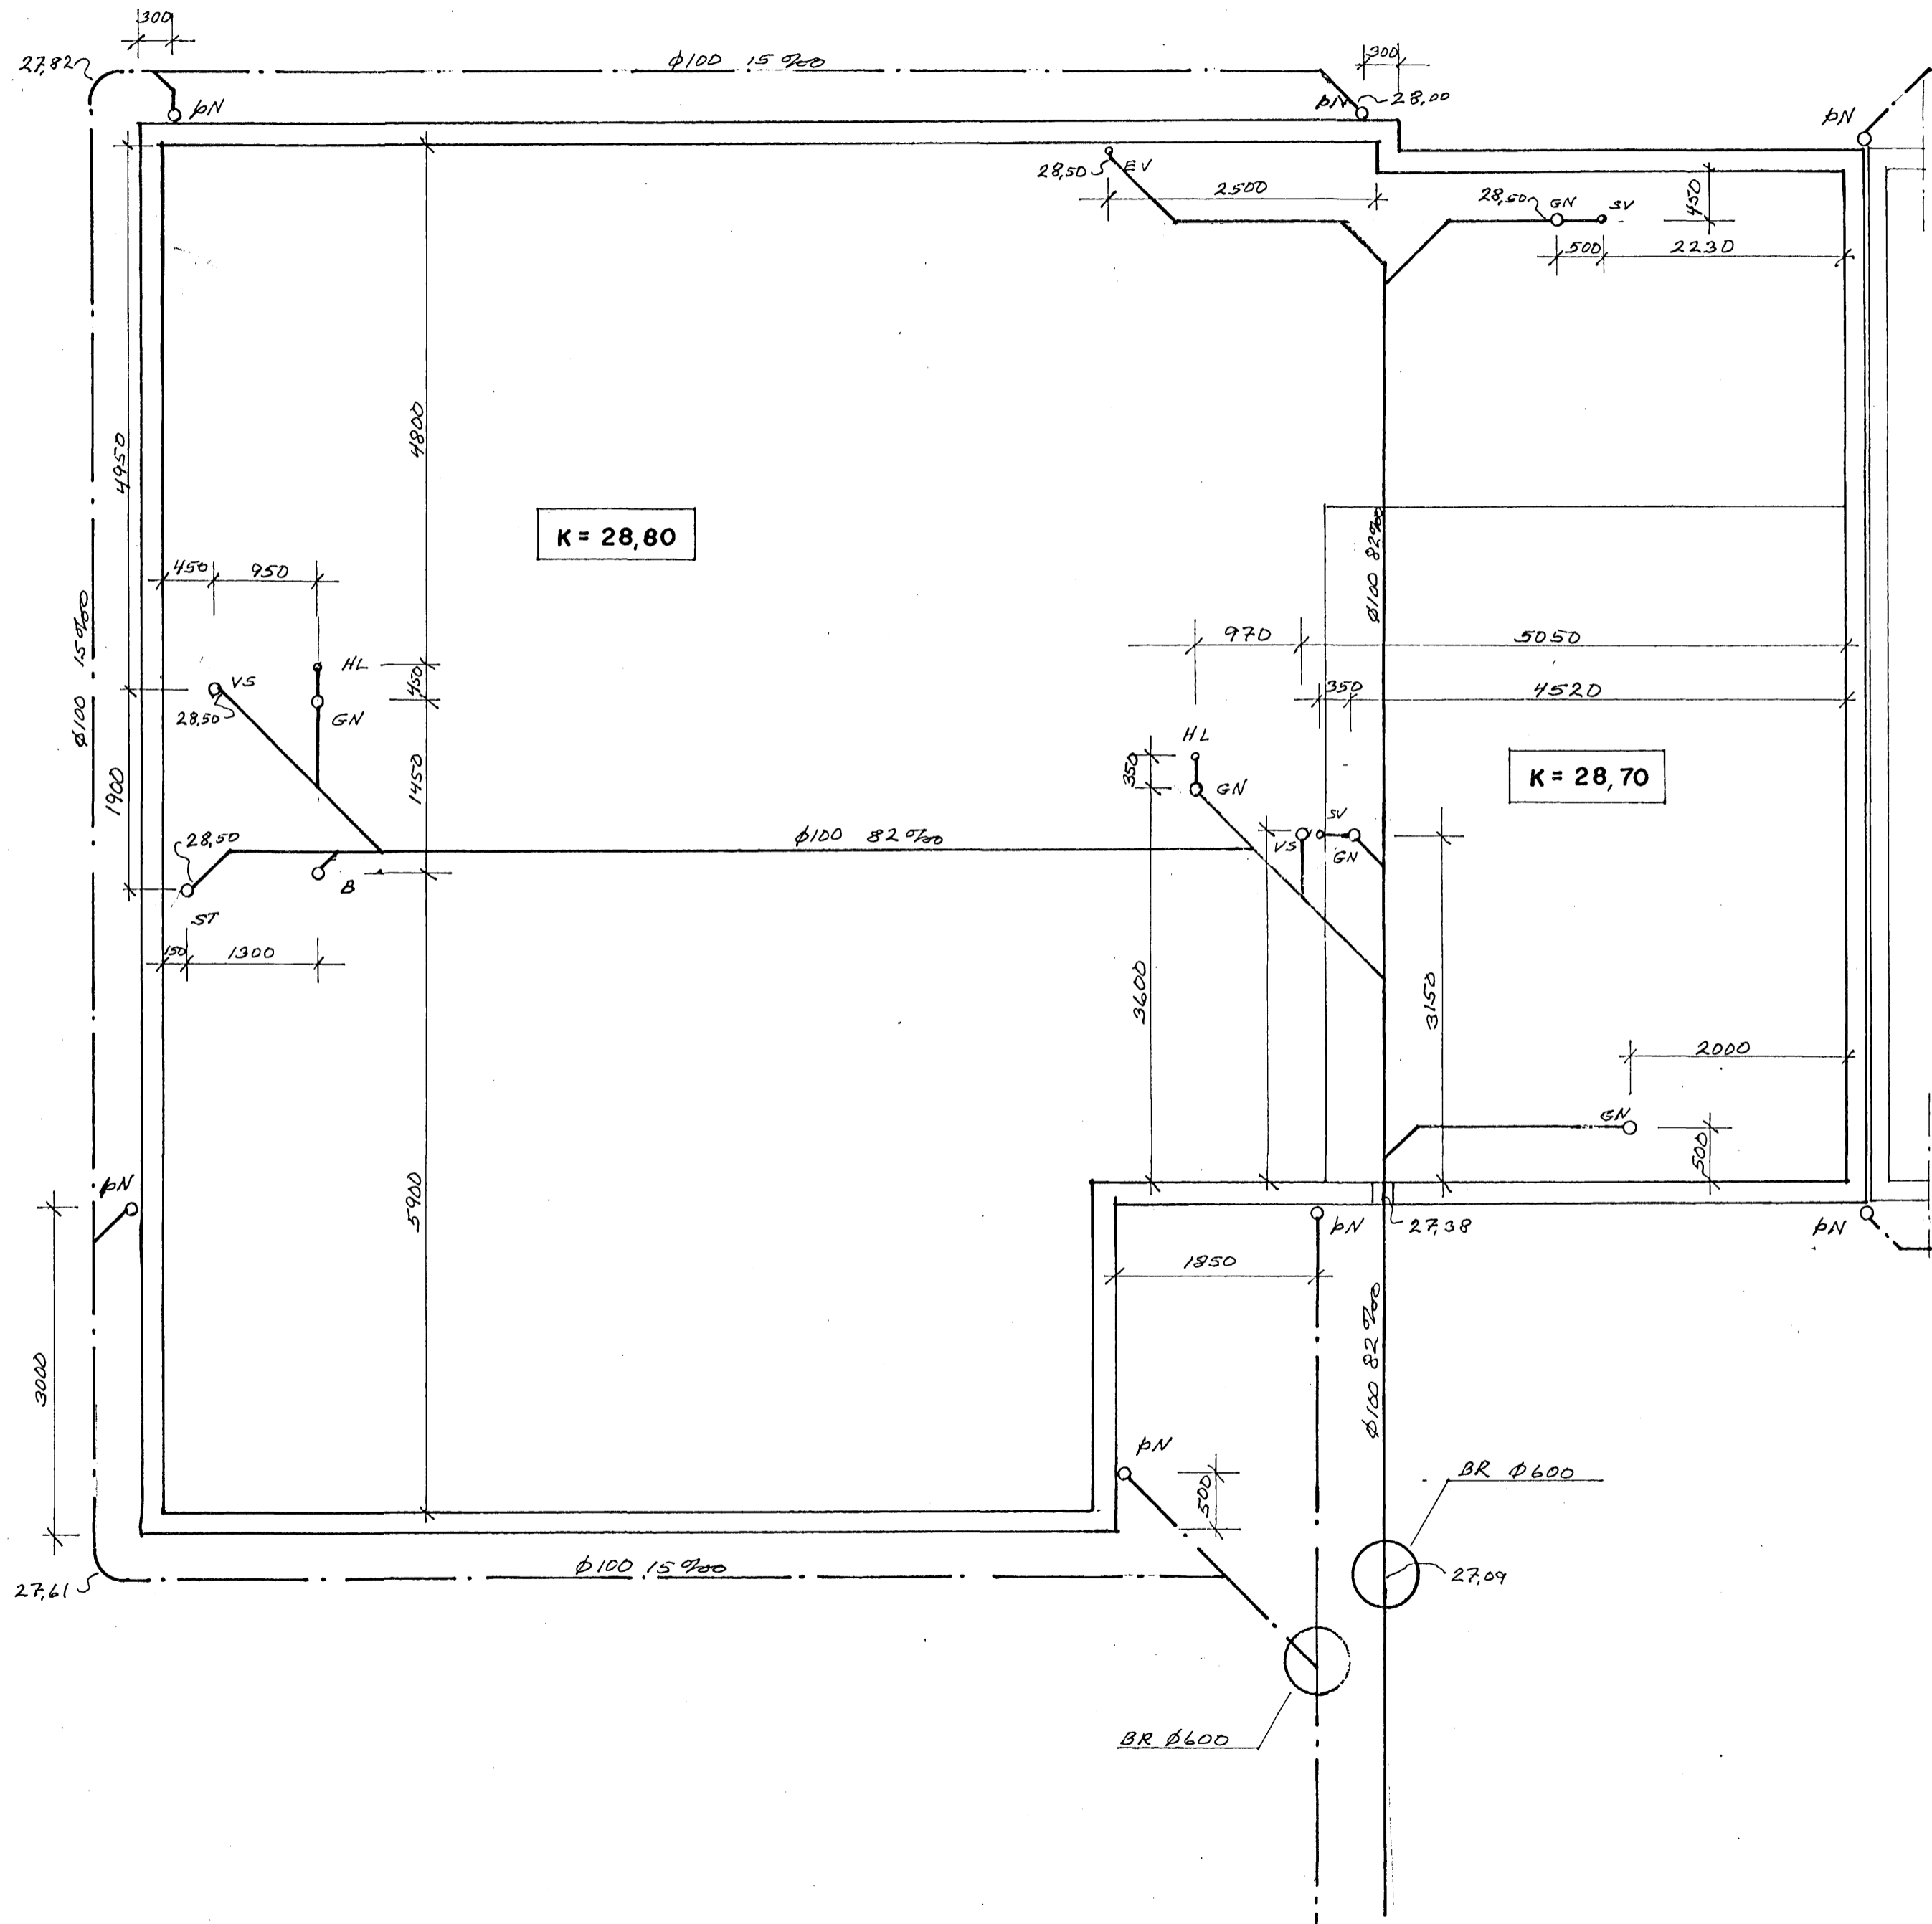

Afstöðumynd M = 1 : 50

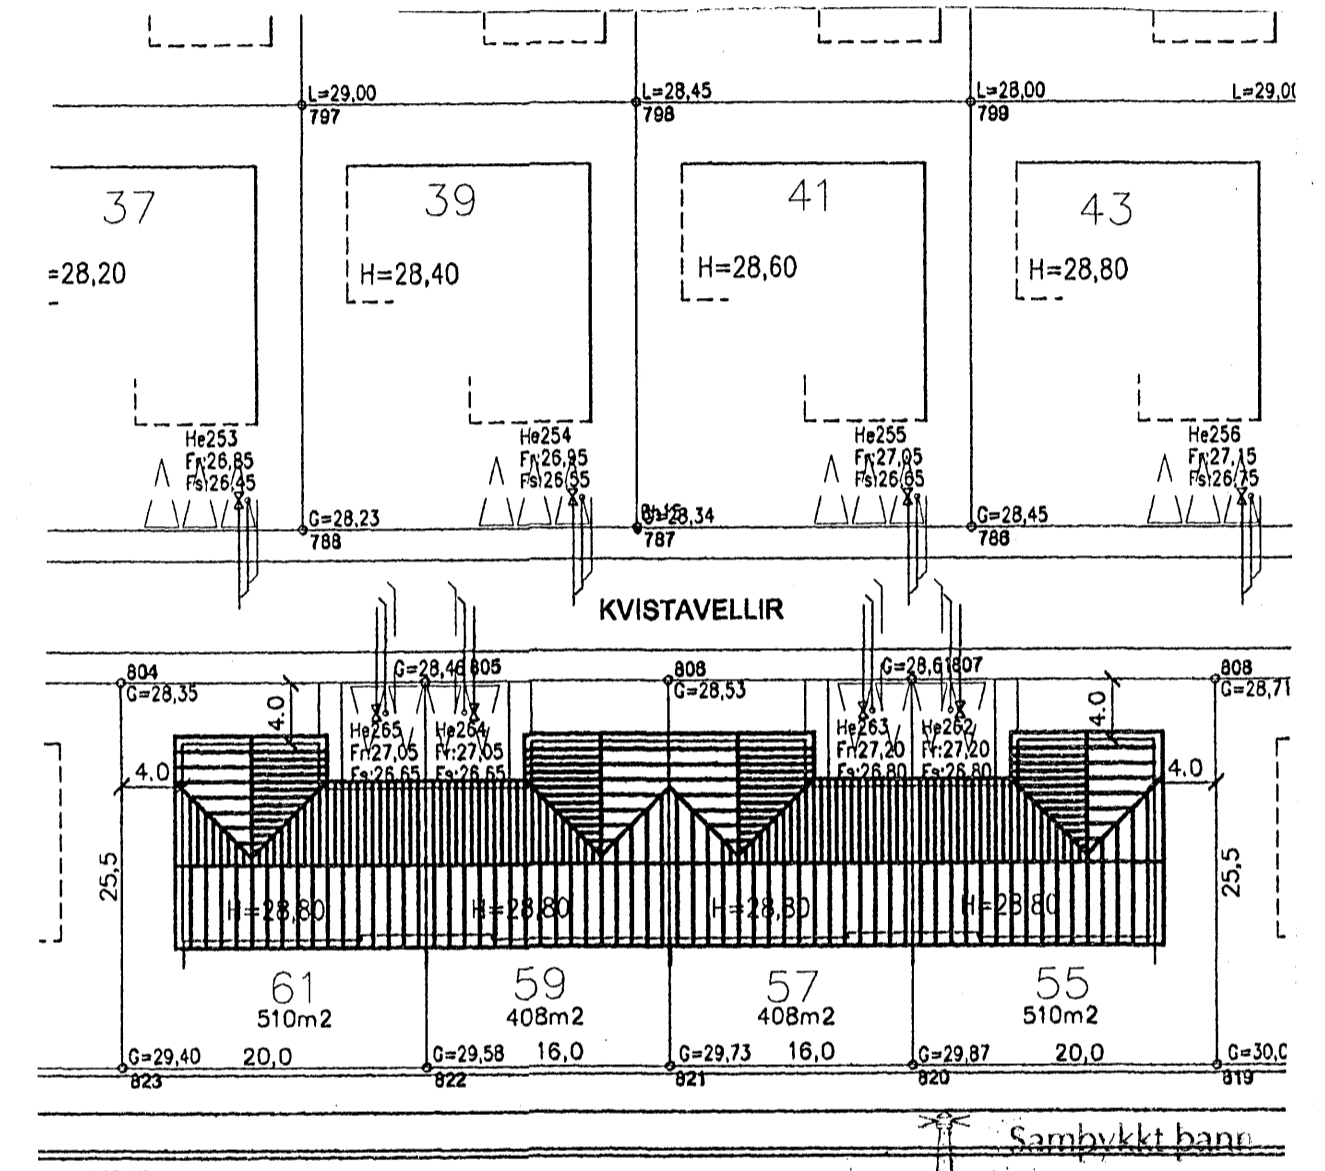

05 DES. 2006

Byggingafrárennislagnir í Hafnarfirði.
F.h. Sigurbjartur Halldórsson

Skýringar vegna frárennislagna í grunn

Frárennislagnir í grunnu eru plastlagnir PVC.
Lagnir séu lagðar á a.m.k. 50mm sandlag og sandi sé þjappað vel í kringum þær og a.m.k. 100mm yfir lögn. Vanda skal mjög vel frágang og söndun fyrir plastlagnir.
Göt í sökklá séu 400x400 mm og nái 100mm niður fyrir kóta á pípu í gegnum sökku.
Hæðartölur eru í m, þvermál lagna í mm.
Önnur mál eru í mm.
Allt efni og vinna skal vera samkv. íslenskum staðli.

VÖLLUSTEINN Teiknistofa		Magnús Jónsson Byggingatæknifræðingur Kt. 290141-2069	GSM 892 1241
Verk	Kvistavellir 55 Hafnarfirði	VERK NR.	
Hönnuður	Magnús Jónsson	TEIKN NR.	3.01
Teikn	MSJ	MKV	1 : 50 1 : 500
Adalh	Magnús Jónsson	DAGS.	25 - 09 - 06
Hluti	Frárennislagnir grunnmynd afstöðumynd		