


Undirstöður grunnmynd M = 1:50

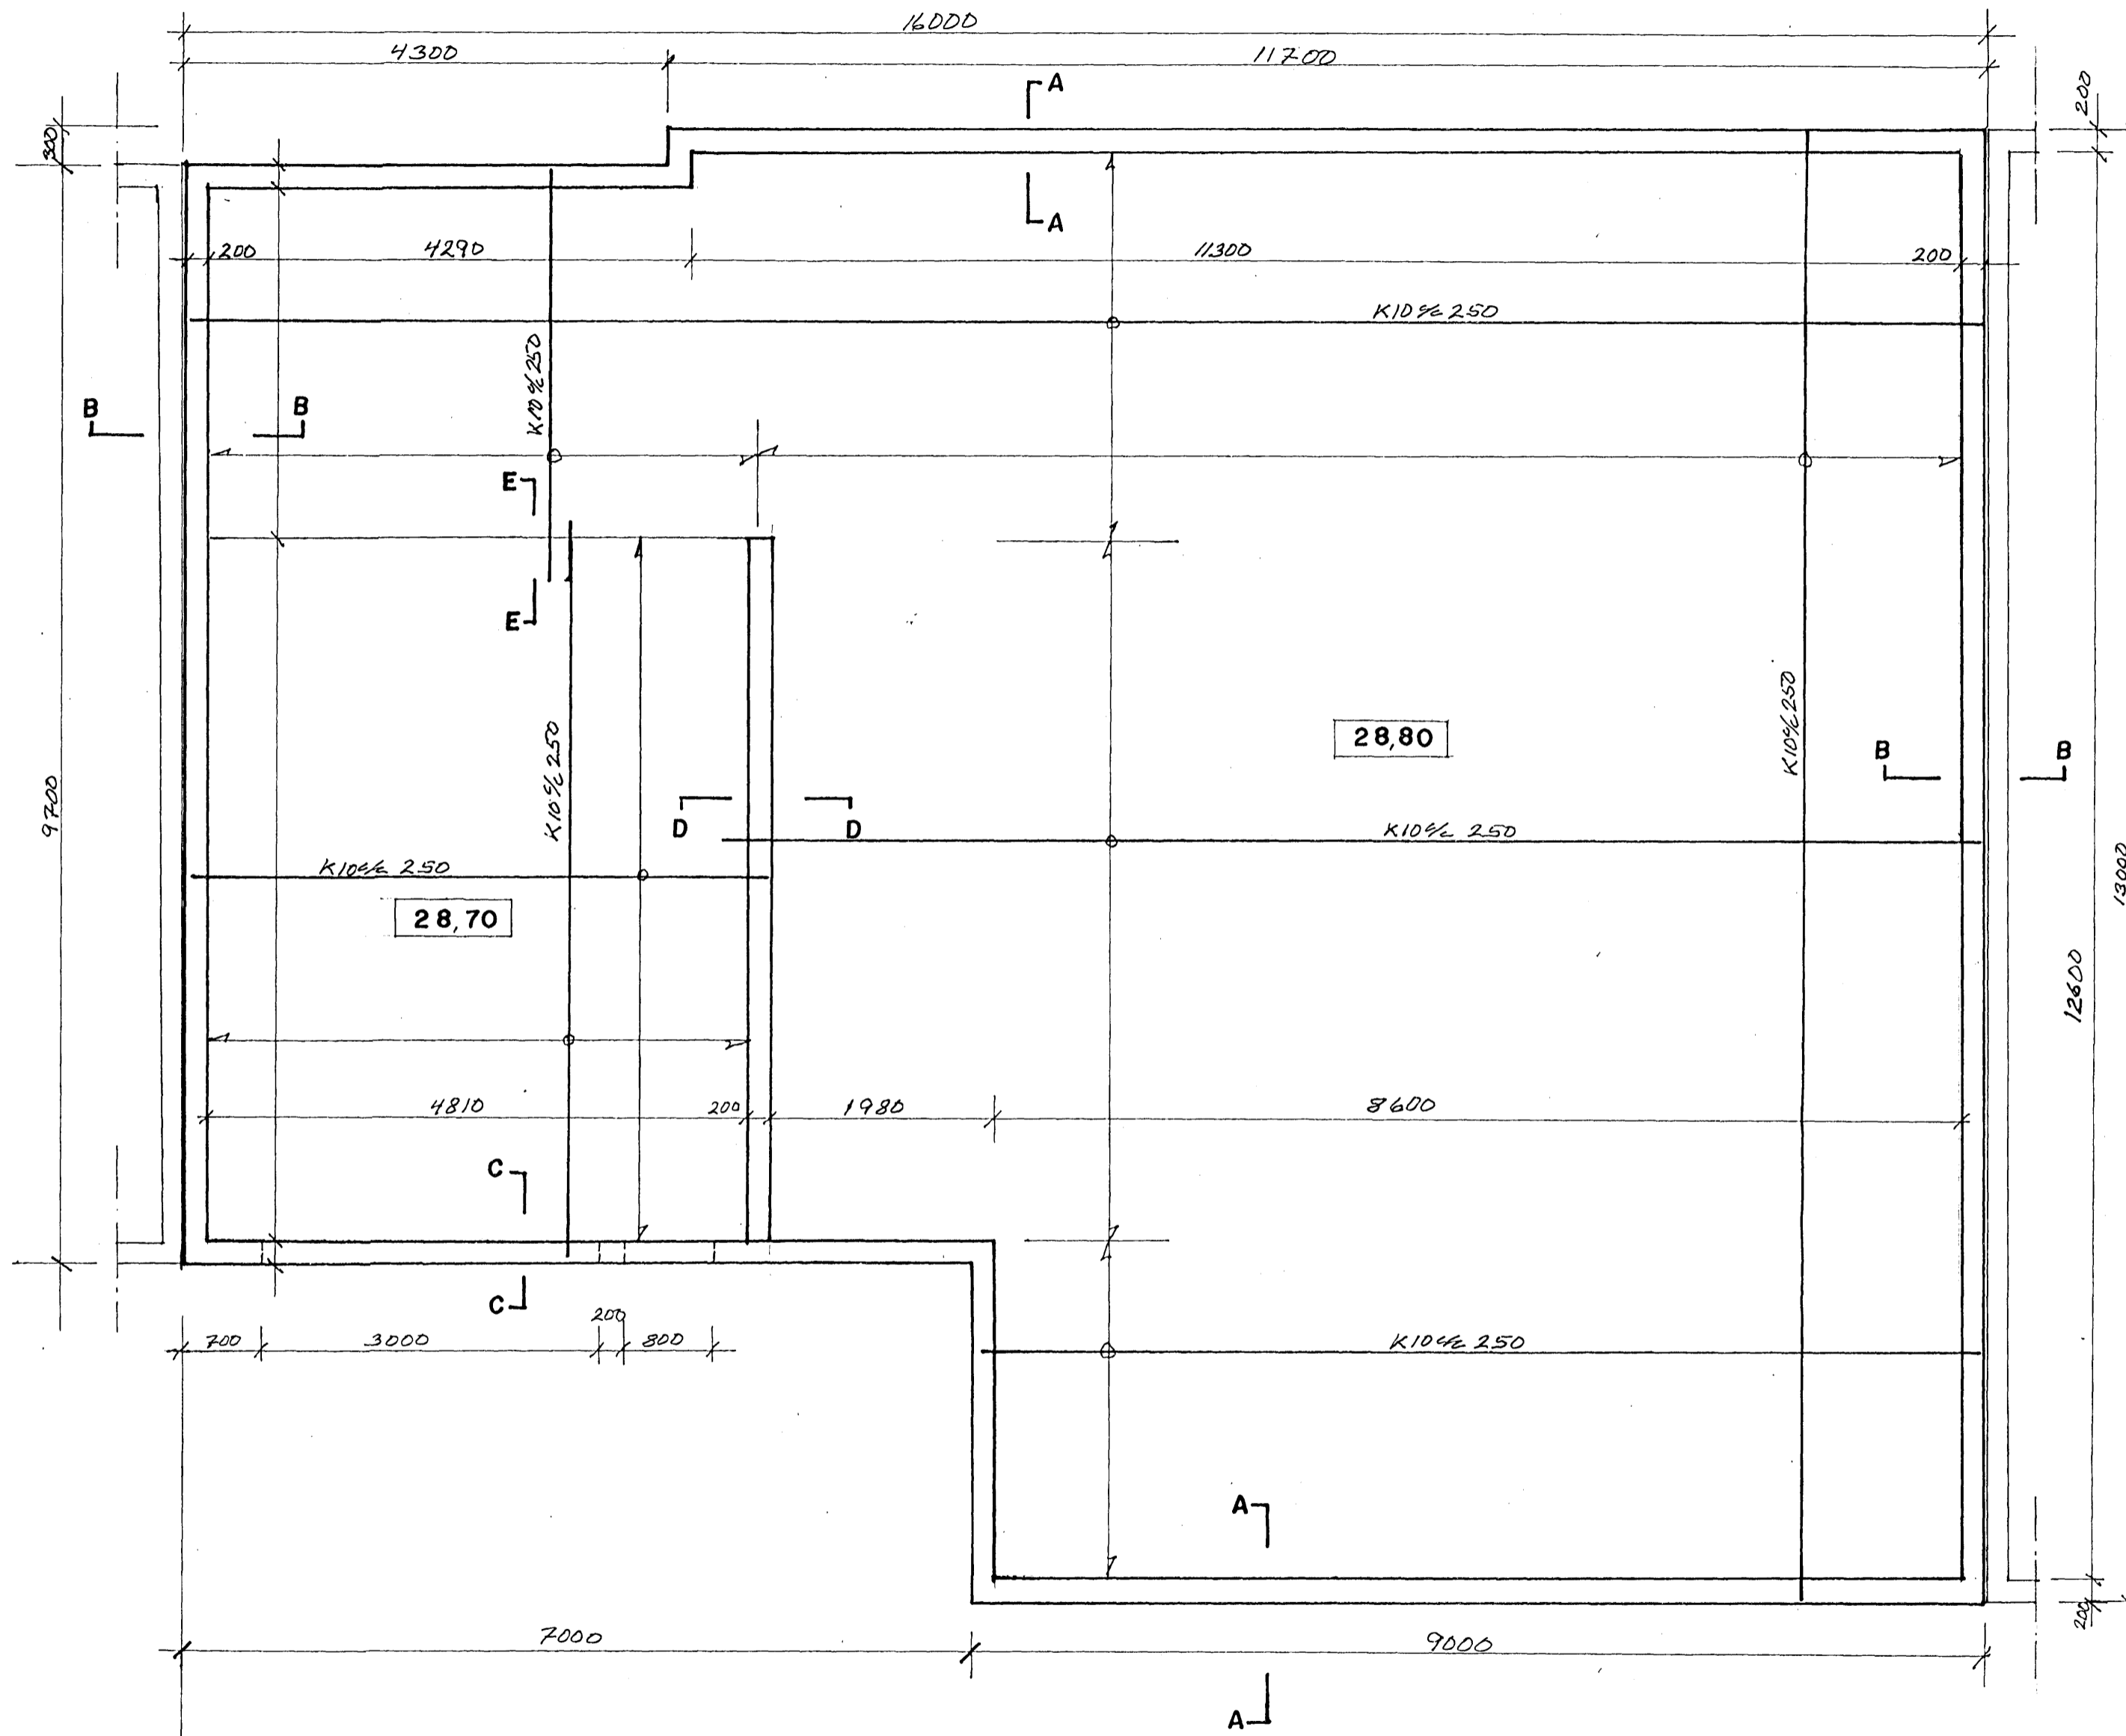

Steinsteypa S250

Sementsmagn skal vera a.m.k. 300kg í hverjum Rúmmetra af steypu.
Vatnssementstala (v/s) skal vera minni en 0.55
Loftinnihald skal vera a.m.k. 5%
Alla steypu skal titra lítillaga í mótum.

Steypustyrktarstál

Steypustyrktarstál merkt K á uppdrætti er kambstál KS40
K10c/c 250 tákna 10mm kambstál á hverja 250mm.
#K10c/c 250 tákna 10mm kambstál krosslagt með 250mm millibili í hvora átt.

Undirstöður

Míðað er við að undirstöður standi á þjappaðri fyllingu
Hæð á undirstöðum skal ekki vera minni en 800mm míðað við efri brún á plötu.
Mesta álag á fyllingu er $\sqrt{0,10MN/m^2}$

Fyllingarefni undir gólf.

Fyllingarefni undir gólf skal vera grús, sem er þjöppuð í hæfilegum lögum 300 – 500mm.
Gæta skal þess að bleyta grúsina vel þegar hún er þjöppuð.



Samþykkt þann

04. DES. 2006

Byggingafulltrúinn í Hafnarfirði
F.h. Sigurbjartur Halldórsson

VÖLUSTEINN
Teiknistofa

Magnús Jónsson Byggingatæknifræðingur
Kt. 290141-2069 GSM 892 1241

Verk	Kvistavellir 57 Hafnarfirði		VERK NR.
Hönnuður	Magnús Jónsson	Teikn. MSJ	TEIKN NR. 2.01
Aðili	Byggingafulltrúinn í Hafnarfirði		MKV 1:50
Hluti	Undirstöður grunnmynd		DAGS 24 - 10 - 2006