


Afstöðumynd M = 1:500

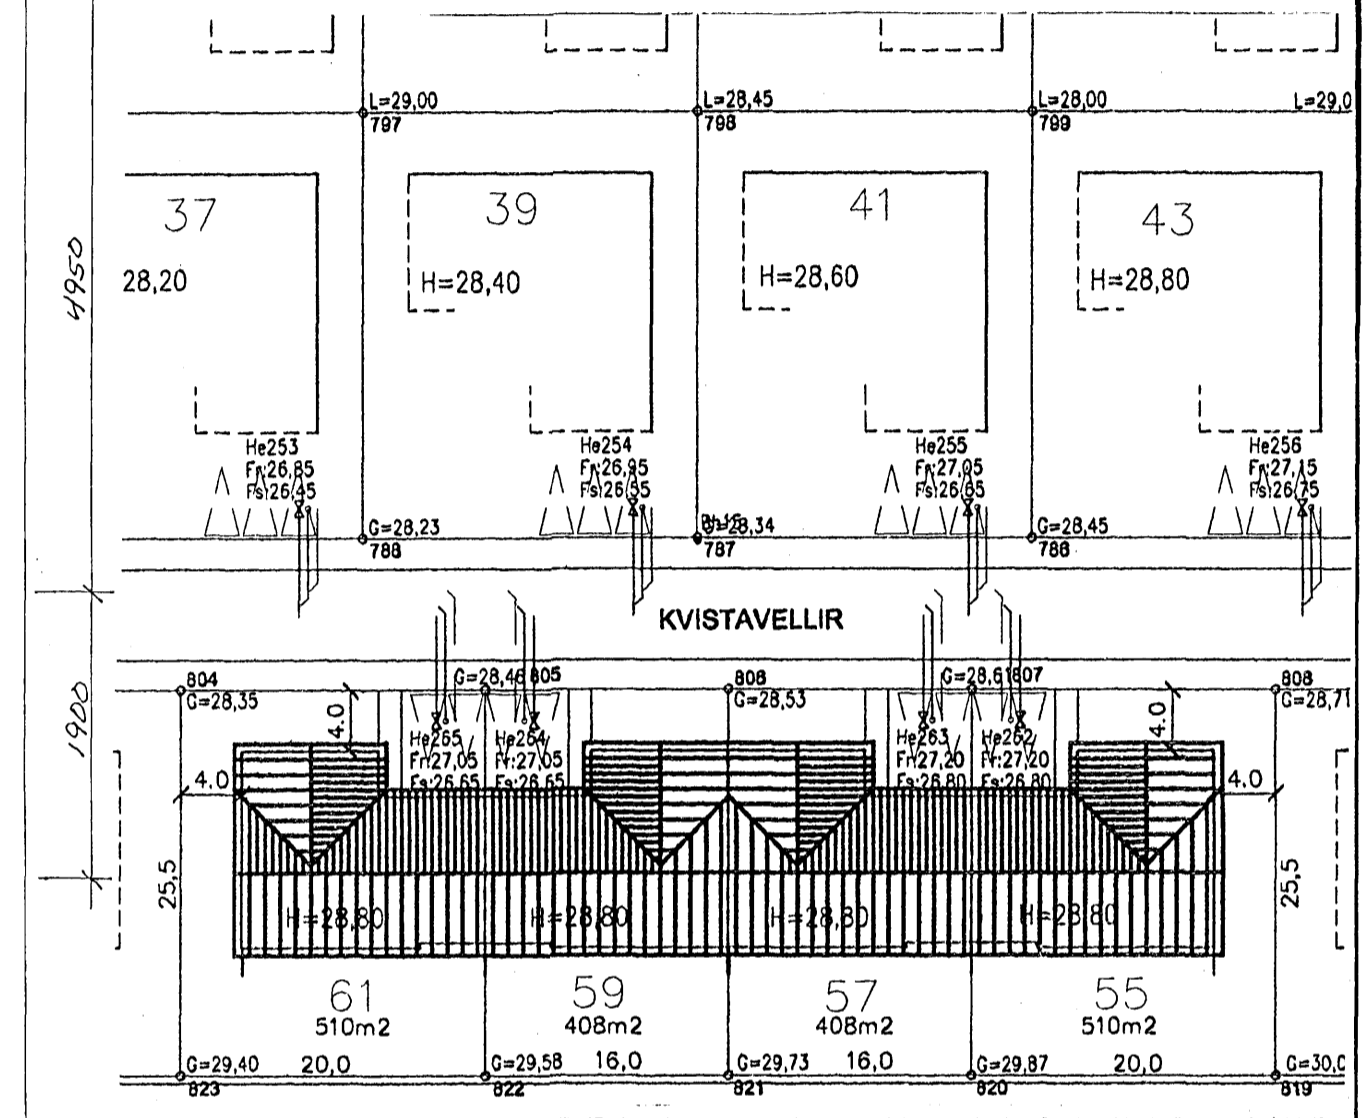

Skýringar vegna frárennslislagna í grunni

Frárennslislagir í grunni eru plastlagir PVC. Lagir séu lagðar á a.m.k. 50mm sandlag og sandi sé þjappað vel í kringum þær og a.m.k. 100mm yfir lögn. Vanda skal mjög vel frágang og söndun fyrir plastlagir. Göt í sökkla séu 400x400 mm og nái 100mm niður fyrir kóta á pípu í gegnum sökkul. Hæðartölur eru í m, þvermál lagna í mm. Önnur mál eru í mm. Allt efni og vinna skal vera samkv. íslenskum staðli.

Samþykkt þann
04. DES. 2006

Byggingafulltrúinn í Hafnarfirði
F.h. Sigurbjartur Halldórsson

VÖLLUSTEINN Magnús Jónsson Byggingatæknifráeðingur
Teiknistofa Kt. 290141-2069 GSM 892 1241

Verk	Kvistavellir 57 Hafnarfirði	VERK NR.	
Hönnuður	Magnús Jónsson	TEIKN NR.	3.01
Aðalh	Magnús Jónsson	MKV	1:50 1:500
Hluti	Frárennslislagir grunnmynd afstöðumynd	DAGS.	25-09-06