



Grunnmynd Frárennislagnir M = 1:50

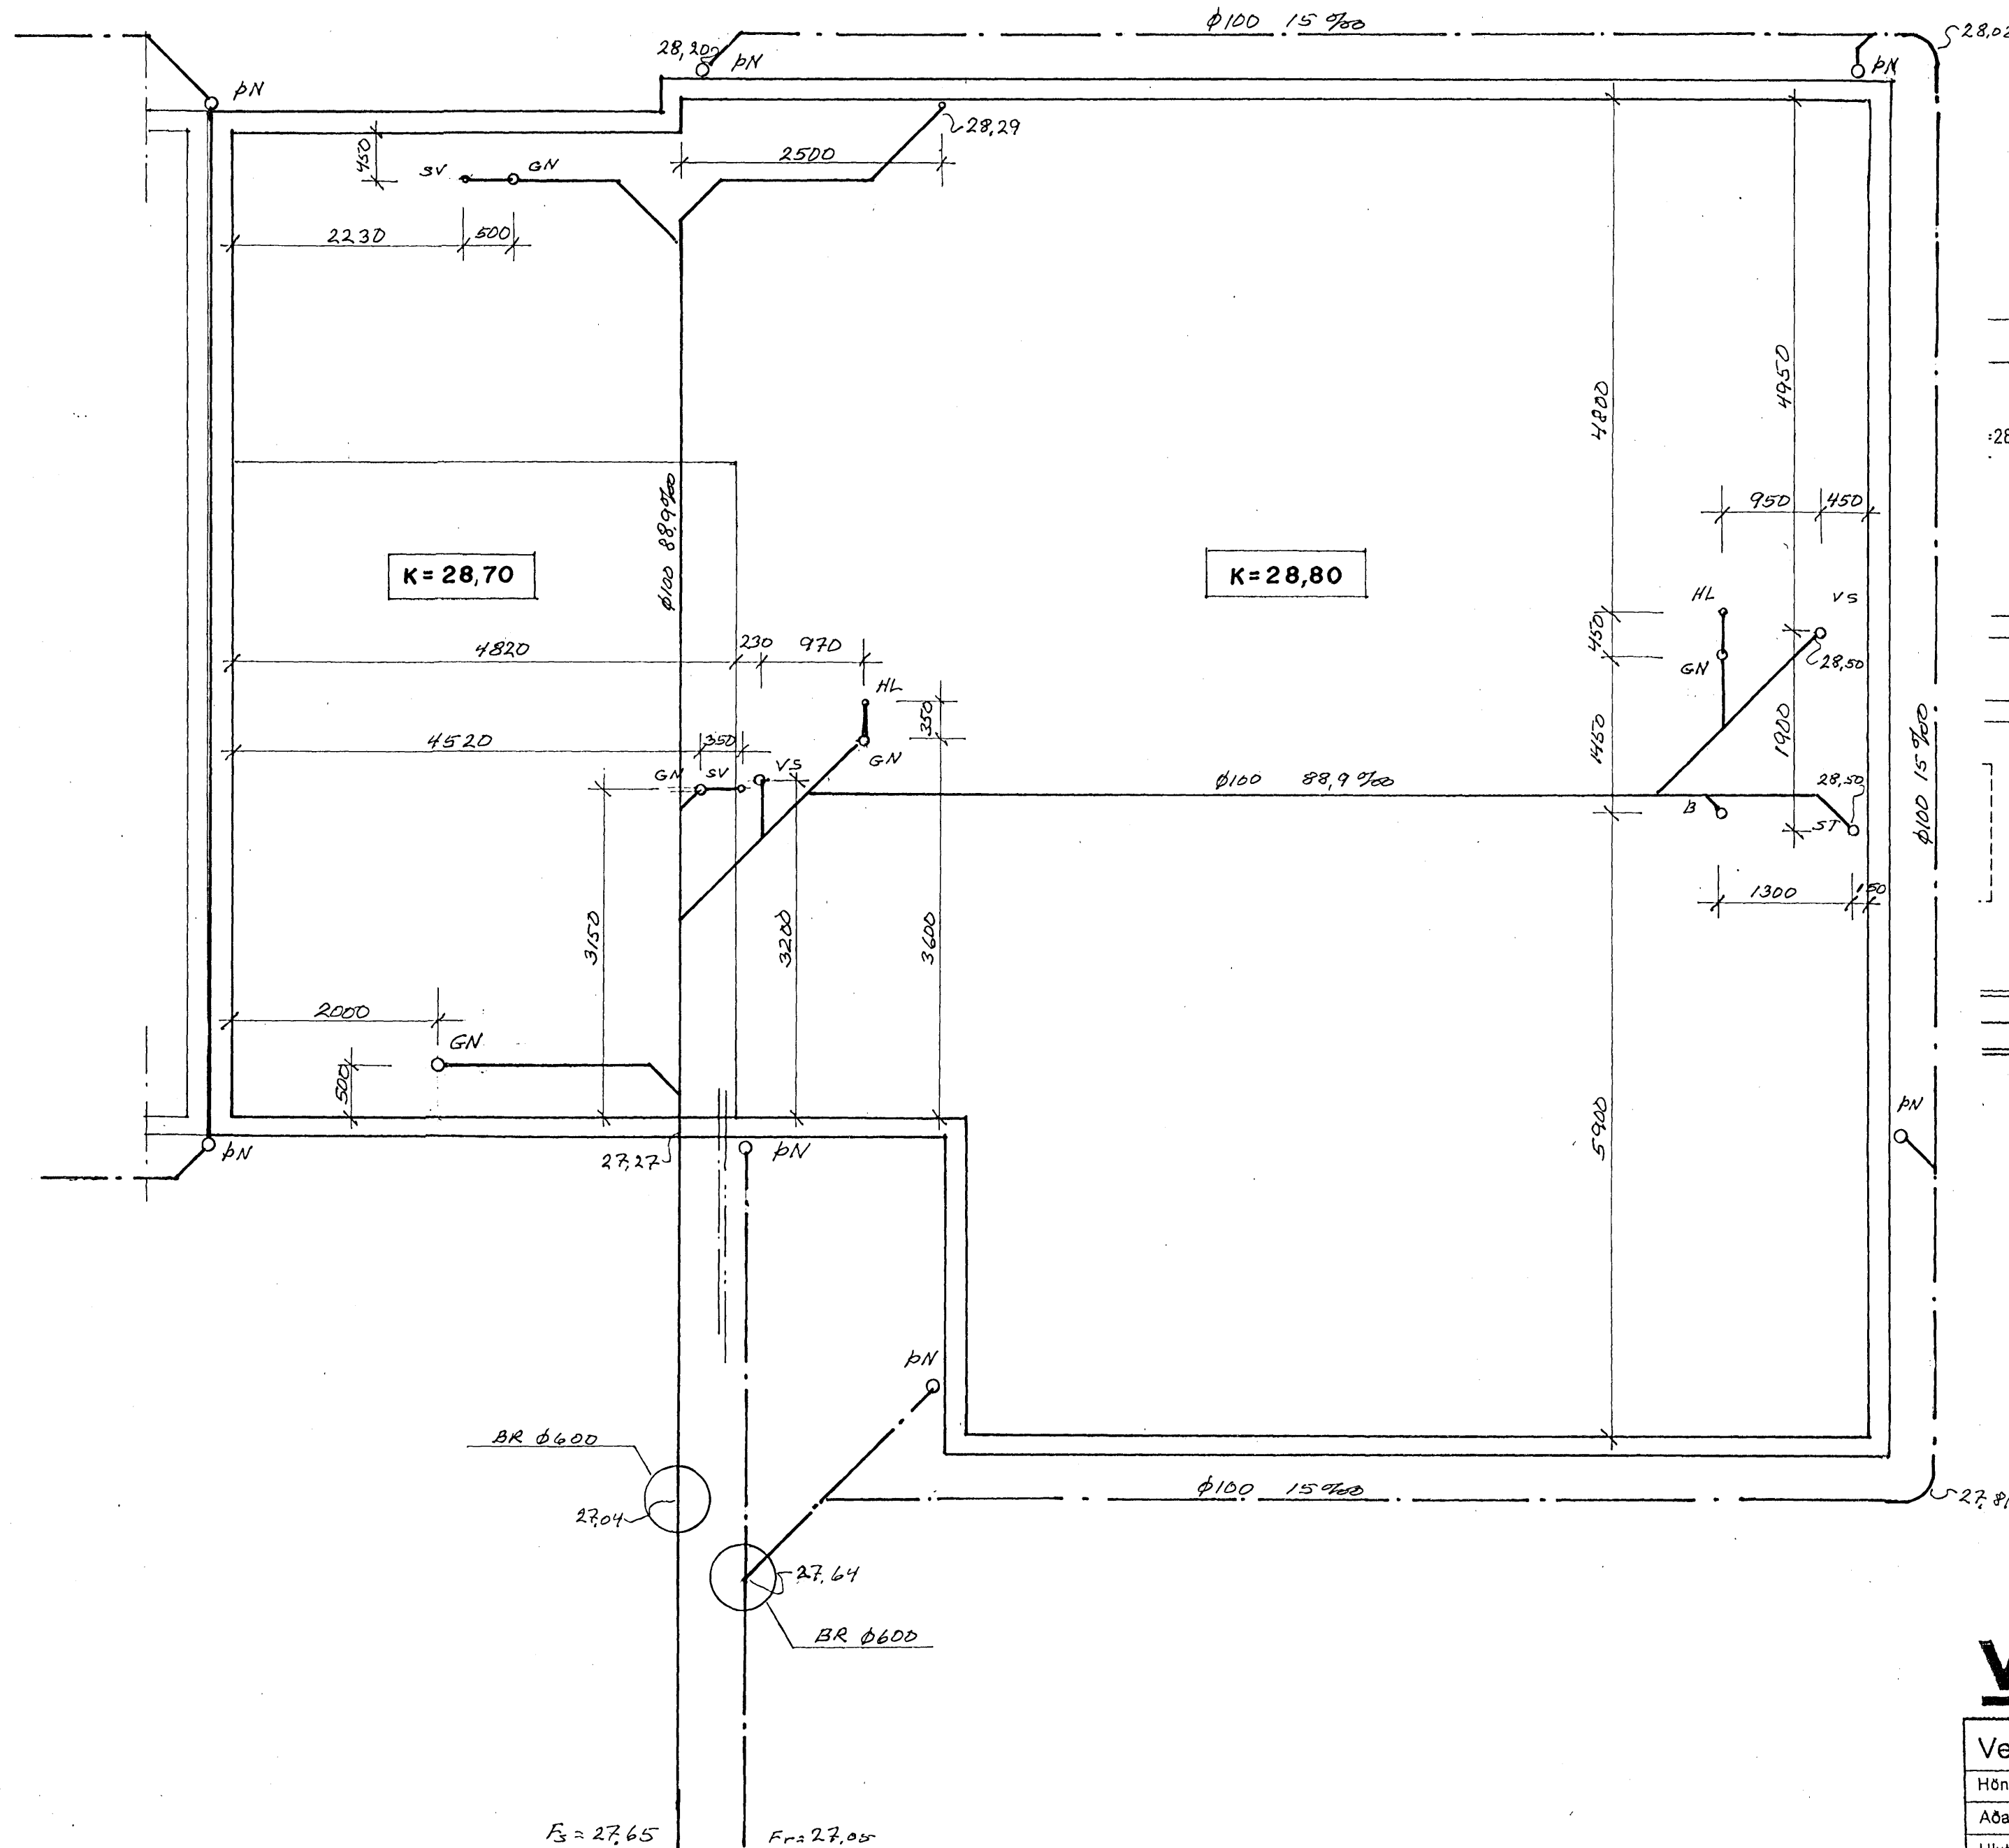

Afstöðumynd M = 1:500

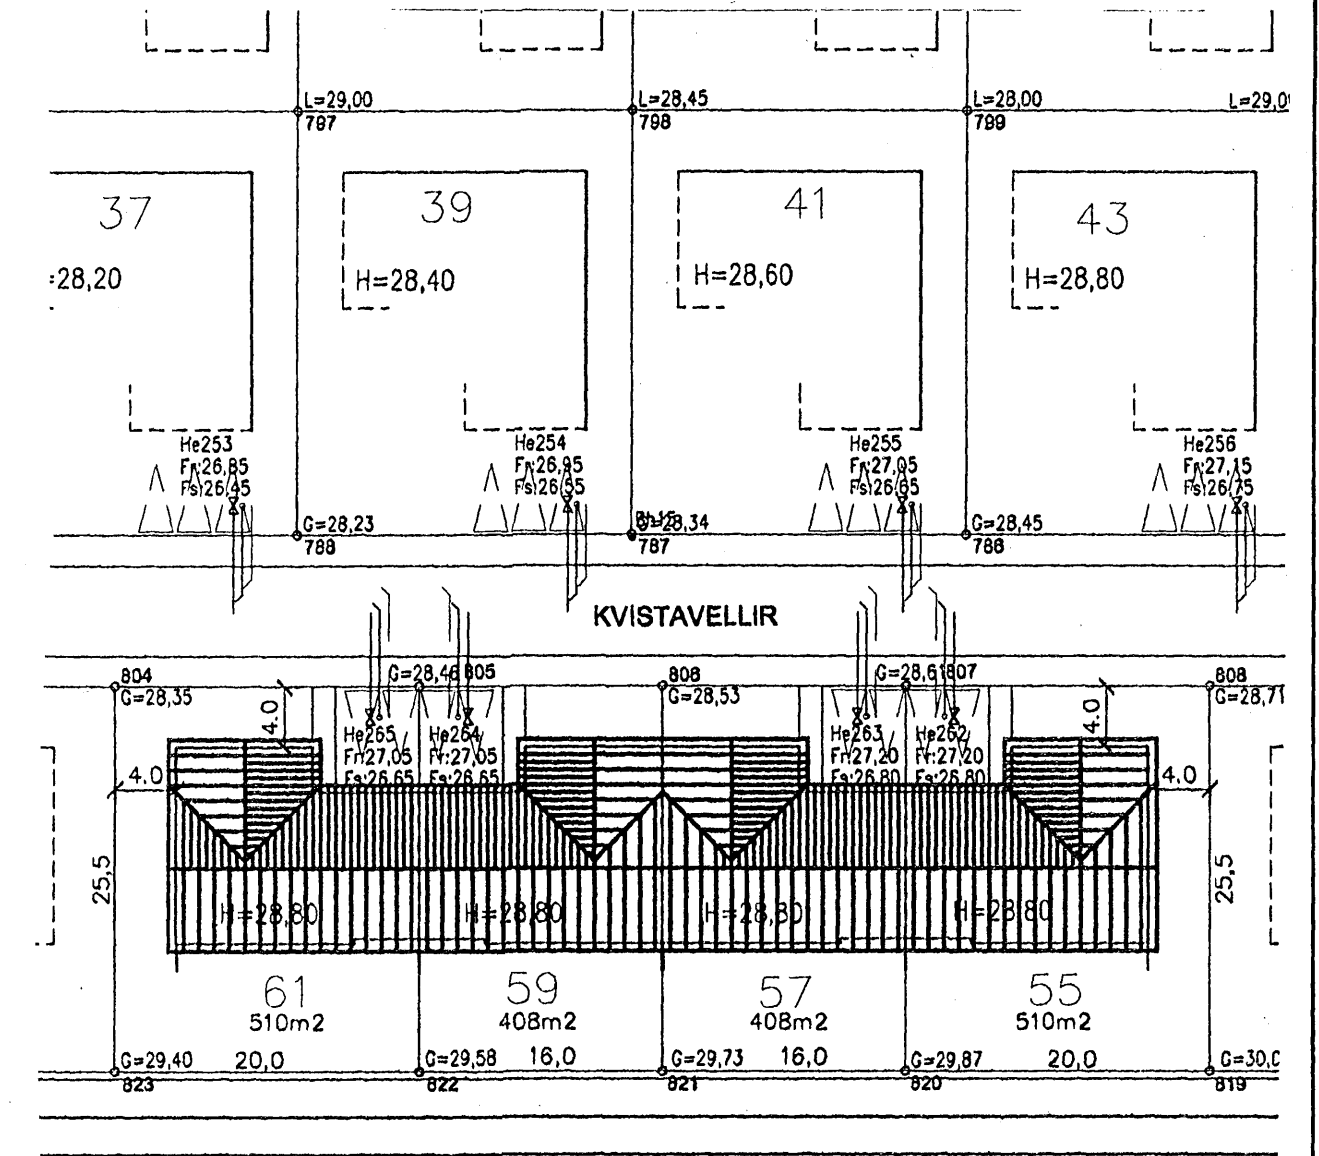

**Skýringar vegna frárennislagná í grunni**

Frárennislagnir í grunni eru plastlagnir PVC. Lagnir séu lagðar á a.m.k. 50mm sandlag og sandi sé þjappað vel í kringum þær og a.m.k. 100mm yfir lögn. Vanda skal mjög vel frágang og söndun fyrir plastlagnir. Göt í sökkla séu 400x400 mm og nái 100mm niður fyrir kóta á pípu í gegnum sökkul. Hæðartölur eru í m, þvermál lagna í mm. Önnur mál eru í mm. Allt efni og vinna skal vera samkv. íslenskum staðli.

Samþykkt þann  
04 DES. 2006  
Byggingafultrúinn í Hafnarfirði  
F.h. Sigurbjartur Hailldórsson

**VÖLLSTEINN** Magnús Jónsson Byggingatæknifræðingur  
Teiknistofa Kt. 290141-2089 GSM 892 1241

Verk	Kvistavellir 61 Hafnarfirði		VERK NR.
Hönnuður	Magnús Jónsson	Teikn.	MSJ
Adaln	Kvistavellir 61		TEIKN NR. 3.01
Hluti	Frárennislagnir grunnmynd afstöðumynd		MKV 1:50 1:500
			DAGS. 25-06-06