


Gólfhiti 2. hæð, 1:50

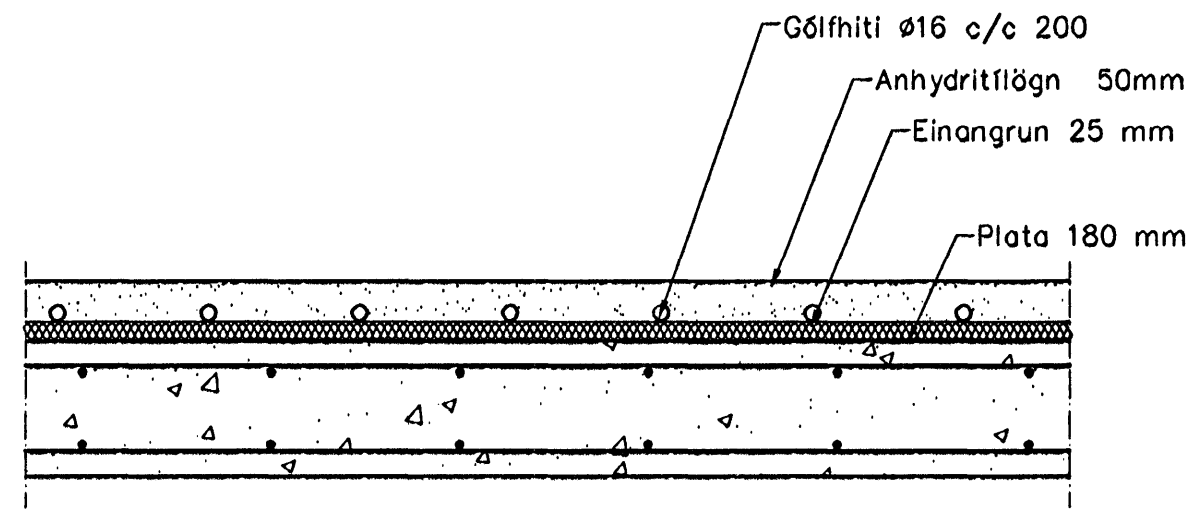

**Gólfhiti,
Snið í milliplötu, 1:10**

Hitalagnir, Skýringar

Gólfhitaslagirnir eru 16x2 Pex með súrefniskápu. Eingöngu skal nota viðurkennt efni, og geta skal þess allir hlutir kerfisins séu frá sama framleiðanda. Festingar skal setja á lagnir með mest 1-1,5 metra millibili. Setja skal þrjár festingar við beygjur. Beygjuradúfus skal ekki vera meiri en 5x þvermál pípu.

Þrýstiprófun á lögnum skiptist í tver lotur. Fyrri lota er framkvæmd í 1 klst. og er þrýstingurinn 9 bör. Þrýstifall má vera max 0,6 bör á seinni 30 min. Seinni lota er gerð framhaldi af fyrri lotu og tekur 2 klst. Þrýstifall má vera max 0,2 bör.

Þrýstifall má
15 JULI 2005
[Signature]

M. HUNNINGSON-ALLIANS
130755 8019
ADALHÖNDUR

Útgáfa	Breyting	Dagsetning	Hannað	
B1	Innréttingu breytt	6.07.05	S.H.	
Sveinbjörn Hinriksson Byggingatæknifræðingur Kt. 160851-2529 Brekkugötu 8 Hafnarfirði Sími: 565-4008, 861-9851 Netfang: svennis@st.is		Staður Fífuvellir 7 Hafnarfirði	Skýring Hita- og Neysluvatnslagnir, 2. hæð	
Hannað/Teiknað	Kvarði	Dagsetning	Verkr.	Teikn.nr.
<i>[Signature]</i>	1:50 1:10	6.7.05	16-04	2-04