


Gólfhiti 2. hæð. 1:50

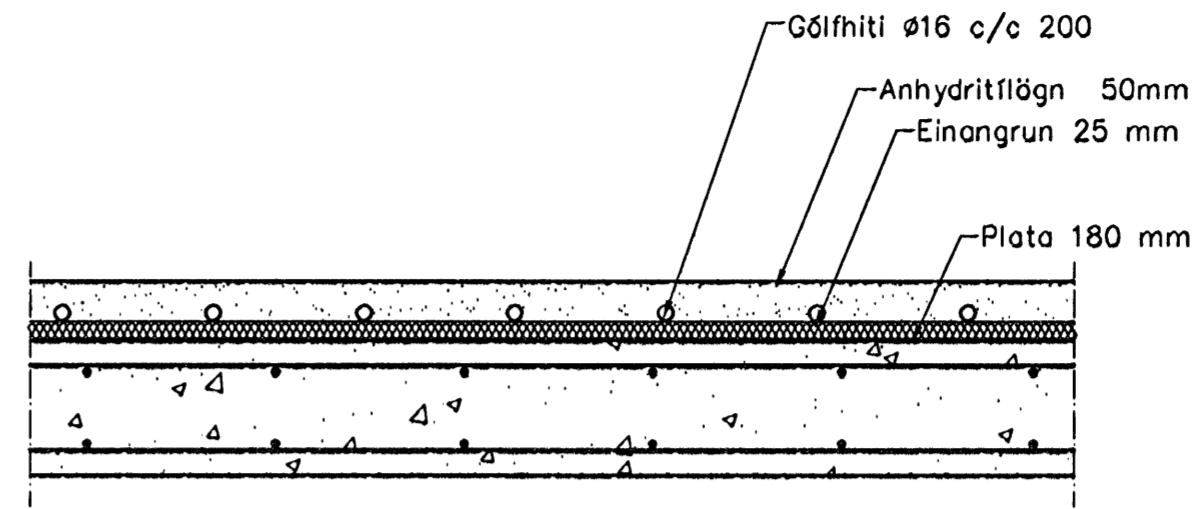

**Gólfhiti,
Snið í milliplötu, 1:10**

Hitalagnir, Skýringar

Gólfhitaslagnir eru 16x2 Pex með súrefniskápu. Eingöngu skal nota viðurkennt efni, og gæta skal þess allir hlutir kerfisins séu frá sama framleiðanda. Festingar skal setja á lagnir með mest 1-1,5 metra millibili. Setja skal þrjár festingar við beygjur. Beygjuradúfus skal ekki vera meiri en 5x þvermál pípu.

Þrýstiprófun á lögnum skiptist í tveir lotur. Fyrri lota er framkvæmd í 1 klst. og er þrýstingurinn 9 bör þrýstifall má vera max 0,6 bör á seinni 30 mín. Seinni lota er gerð framhaldi af fyrri lotu og tekur 2 klst. Þrýstifall má vera max 0,2 bör.

06 SEP 2005

Útgáfa	Breyting	Dagsetning	Hannað
B1	Tengigrind gólfhita færð	30.08.05	S.H.
Sveinbjörn Hinriksson Byggingatæknifræðingur Kt. 160851-2529 Brekkugötu 8 Hafnarfirði Sími: 555-4008, 861-9851 Netfang: svennih@isl.is		Staður: Fífuvellir 9 Hafnarfirði Skýring: Hita- og Neysluvatnslagnir, 2. hæð	
Hannað / Teiknað 		Kvartál: 1:50 1:10	Dagsetning: 2.9.05 Verkr.: 16-04 Teikn.nr.: 2-04