


Lagnir 2. hæð, 1:50

Ofnalisti dt=40°C				
Ofn Nr.	Staðsetning	Hitabörf	Mesta lengd	Mesta hæð
	2. Hæð			
101	Bilgeymsla	1900	1800	600
201	Herbergi	1030	1800	600
202	Herbergi	1030	1800	600
203	Föt	450	600	600
204	Hjón	1310	1800	600
205	Bað	550	800	600
205	Gangur	1300	1200	600
samt.=		7570		

Skýringar

Skýringar hitalagna sjá blað 2-04  
Skýringar vatnslagna sjá blað 2-05

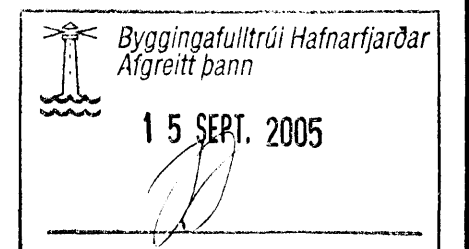

Útgáfa	Breyting	Dagsetning	Hannað
<b>Sveinbjörn Hinriksson</b> Byggingatæknifræðingur Kt. 160851-2529 Brekkugötu 8 Hafnarfirði Sími: 555-4008, 861-9851 Netfang: svennih@isl.is		Staður <b>Fífuvellir 33 Hafnarfirði</b> Skýring <b>Hita- og Neysluvatnslagnir, 2. hæð</b>	
Hannað / Teiknað		Kvarði	Dagsetning
<i>[Signature]</i>		1:50	13.9.05
		Verkr.	Teikn.nr.
		24-04	2-03