



Lagnir 1. hæð, 1:50

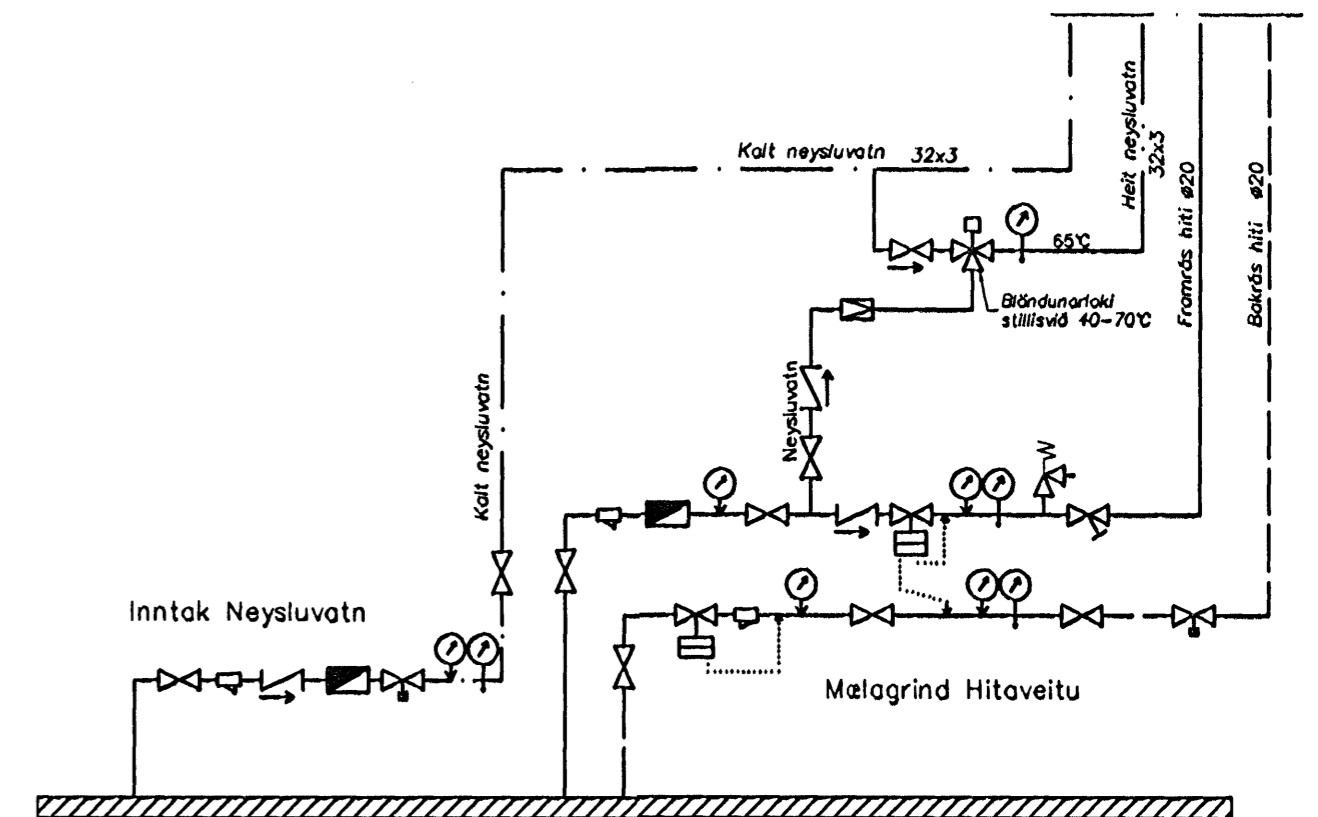

Skýringar

Skýringar hitalagna sjá blað 2-04
Skýringar vatnslagna sjá blað 2-05

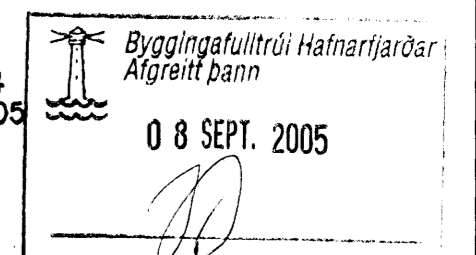

Útgáfa	Breyting	Dagsetning	Hannað
Sveinbjörn Hinriksson Byggingatæknifræðingur Kt. 160851-2529 Brekkugötu 8 Hafnarfjörð Sími: 555-4008, 861-9851 Netfang: svennih@isl.is		Staður Fífuvellir 35 Hafnarfjörð Skýring Hita- og Neysluvatnslagnir, 1. hæð	
Hannað / Teiknað <i>Sveinbjörn Hinriksson</i>	Kvarði 1:50	Dagsetning 6.9.05	Verkr. 24-04
		Teikn.nr. 2-02	