


Lagnir 2. hæð, 1:50

Ofnalisti dt=40°C				
Ofn Nr.	Staðsetning	Hitapörf	Mesta lengd	Mesta hæð
1. Hæð				
		W	mm	mm
101	Geymsla	610	1200	600
102	Anddyri	750	700	600
103	Herbergi	1150	1800	600
104	Þvottur	200	500	600
105	Bað handkl.	600	600	1200
106	Stofa	2250	2900	300
107	Stofa	1450	1800	300
109	Bílgeymsla	1900	1800	600
2. Hæð				
201	Herbergi	1030	1800	600
202	Herbergi	1030	1800	600
203	Föt	450	600	600
204	Hjón	1310	1800	600
205	Bað	550	800	600
206	Gangur	1100	1200	600
samt. =		14380		

Skýringar

Skýringar hitalagna sjá blað 2-04  
Skýringar vatnslagna sjá blað 2-05

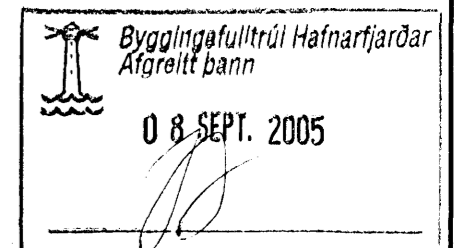

Útgáfa	Breyting	Dagsetning	Hannað		
<b>Sveinbjörn Hinriksson</b> Byggingatæknifræðingur Kt. 160851-2529 Brekkugötu 8 Hafnarfirði Sími: 555-4008, 861-9851 Netfang: svennih@is.li		Staður <b>Fífuvellir 35 Hafnarfirði</b> Skýring <b>Hita- og Neysluvatnslagnir, 2. hæð</b>			
Hannað / Teiknað		Kvarði	Dagsetning	Verkr.	Teikn.nr.
		1:50	6.9.05	24-04	2-03