


Hitalagnir, Rúmmynd, 1:50

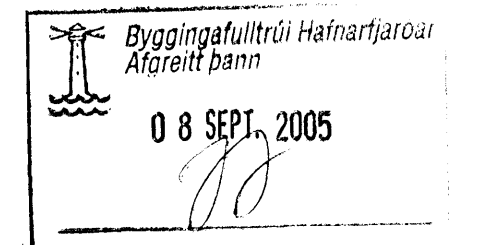

Hitalagnir Skýringar

Hitalagnir skulu vera úr svörtum stálpípum með skrúfuðum tengistykkjum samsvarandi DIN 2440.
Frágangur lagna skal vera samkv. gildandi reglugerðum
Greinar að einstökum ofnum skulu vera 10 mm nema annað sé tilgreint á teikningum.
Fjarlægð á milli festinga
Notamál Fjarlægð
15-32 mm 2,5 m
40-50 mm 3,0 m
Einangra skal lagnir með 20mm glerullar hölkum.
Á alla ofna komi sjálfvirkir ofnlokar, stillitæ og loftskrúfur.
Lagnir skal þrýstiprófa við 6 bör, og skal þrýstingur standa amk. 24 tíma án þess að falla.

| Útgáfa | Breyting | Dagsetning | Hannað |
|---|----------|---|--------------------|
| | | | |
| | | | |
| | | | |
| Sveinbjörn Hinriksson Byggingatæknifræðingur Kt. 160851-2529 Brekkgötu 8 Hafnarfirði Sími: 555-4008, 861-9851 Netfang: svennih@st.is | | Staður Fífuvellir 35 Hafnarfirði Skýring Hitalagnir, Rúmmynd | |
| Hannað / Teiknað | Kvarði | Dagsetning | Verkr. / Teikn.nr. |
| | 1:50 | 6.9.05 | 24-04 / 2-04 |