
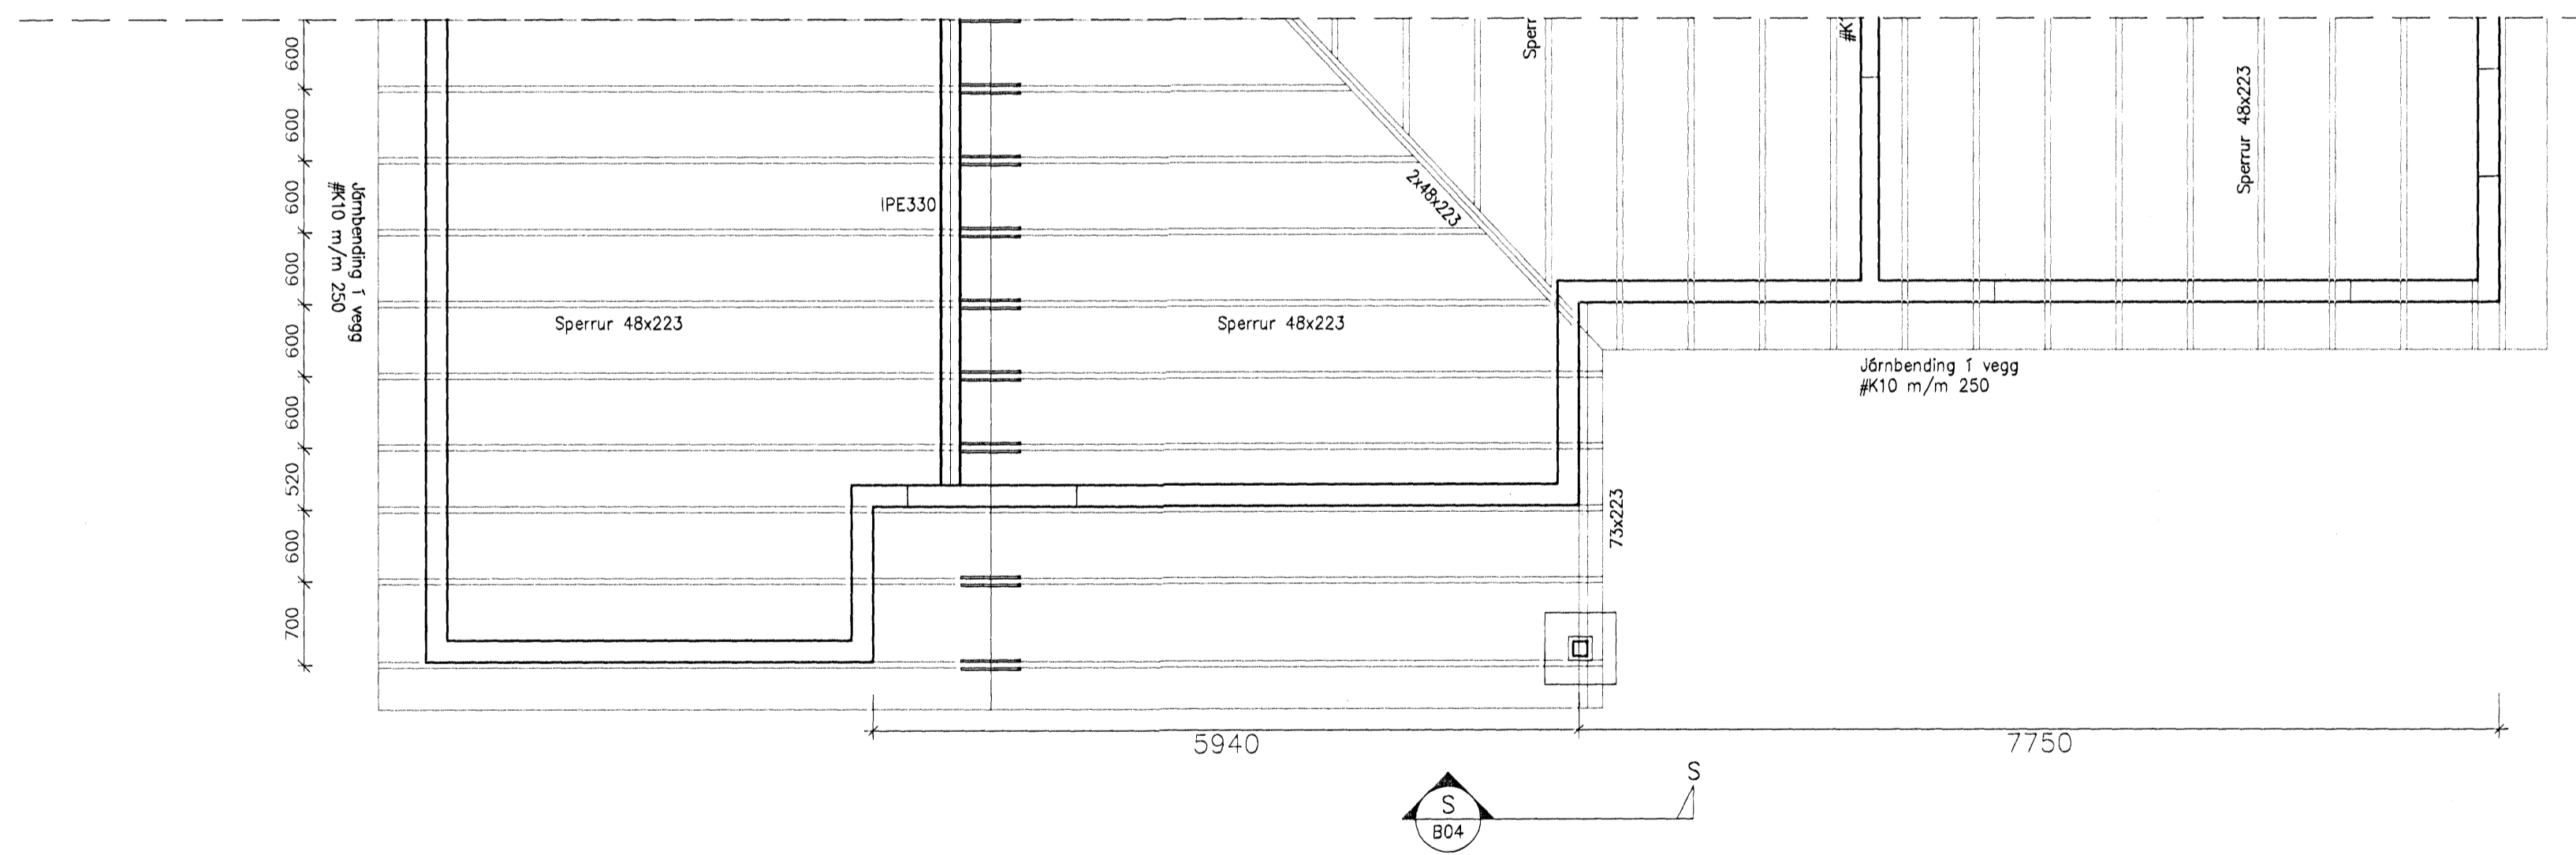


S Súla og frágangur við þak  
Mkv. 1:10

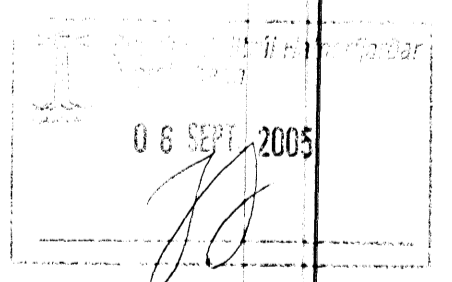

|   |   |             |        |
|---|---|-------------|--------|
| Dagur   | Breytingar                              | Nr.         | Nafn   |
| 25.08.2005  | Súla kemur undir þakkant að norðanverðu | 1.          | FO     |
| <b>meter Verkfæðistofa ehf</b><br>Skútuvogi 6 - 2. hæð<br>104 Reykjavík |   |             |        |
| FÍFUVELLIR 22, 221 Hafnarfjörður<br>ÞAKVIRKI - SÚLA                     |   |             |        |
| TÖLVUSKRÁ   | 129-221-FÍFUVELLIR 22                   | TEKNIÐ      | ÚTGÁFA |
| SANNSKYTT   | TEKNIÐ                                  | FO          | FO     |
| Björgvin Víglandsson  | 0405482009                              | 129-221-B06 | 1      |
