



SNEIÐING A - A M 1 : 100

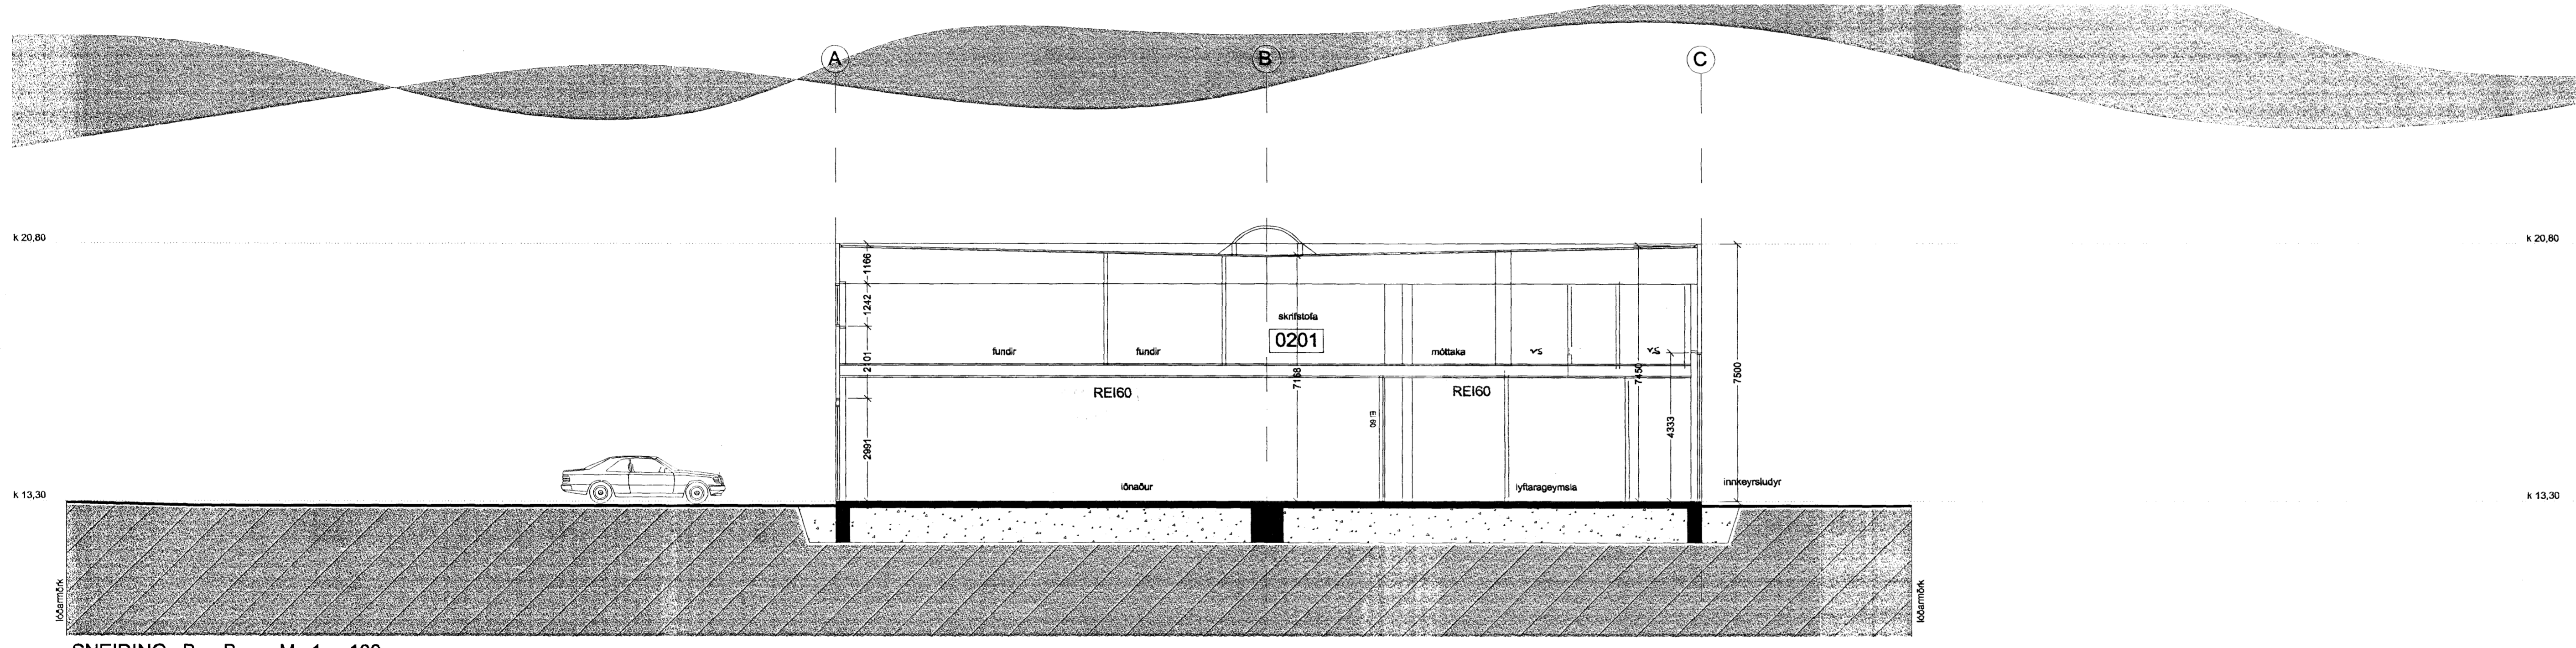

SNEIÐING B - B M 1 : 100

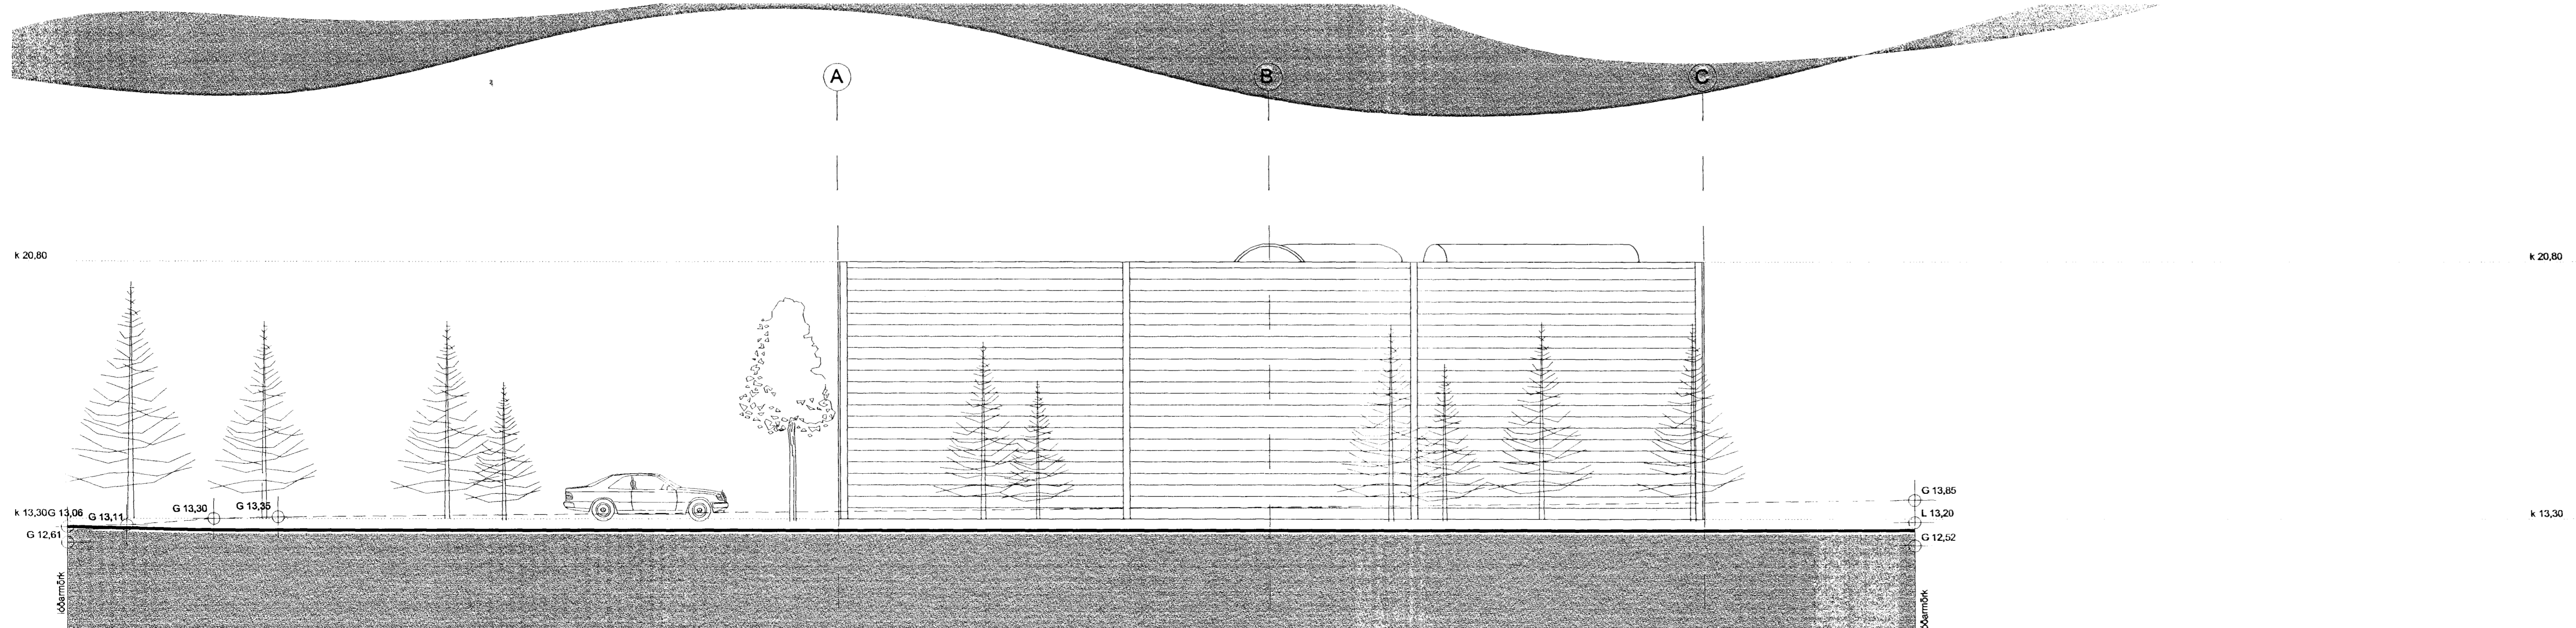

SELHELLA 11 HAFNARFIRÐI.	
GUNNAR RÓSINKRANZ VERKFRÆÐINGUR. KT. AÐALHÖNNUÐAR: 210641-4299. GRETTISGÖTU 9, 109 REYKJAVÍK. SÍMI: 8220795. <i>G. Steinar</i>	
SKÝRINGAR:	ADALUPPRÁTTUR.
TEIKNING:	SNID OG ÚTLIT.
MÆLIKVARDI:	1 : 100.
UNDIRSKRIFT:	
TEIKNINR.	03.
DAGSETNING:	22. ÁGÚST 2011.
BREYTT.	