

G 12,52


46,00

G 13,20

44,00

G 13,85

Samþykkt þann
 28 FEB 2012
 Byggingaáskilfráttir / Hafnarfirdi
 E. Sigurður Steinar Jónsson

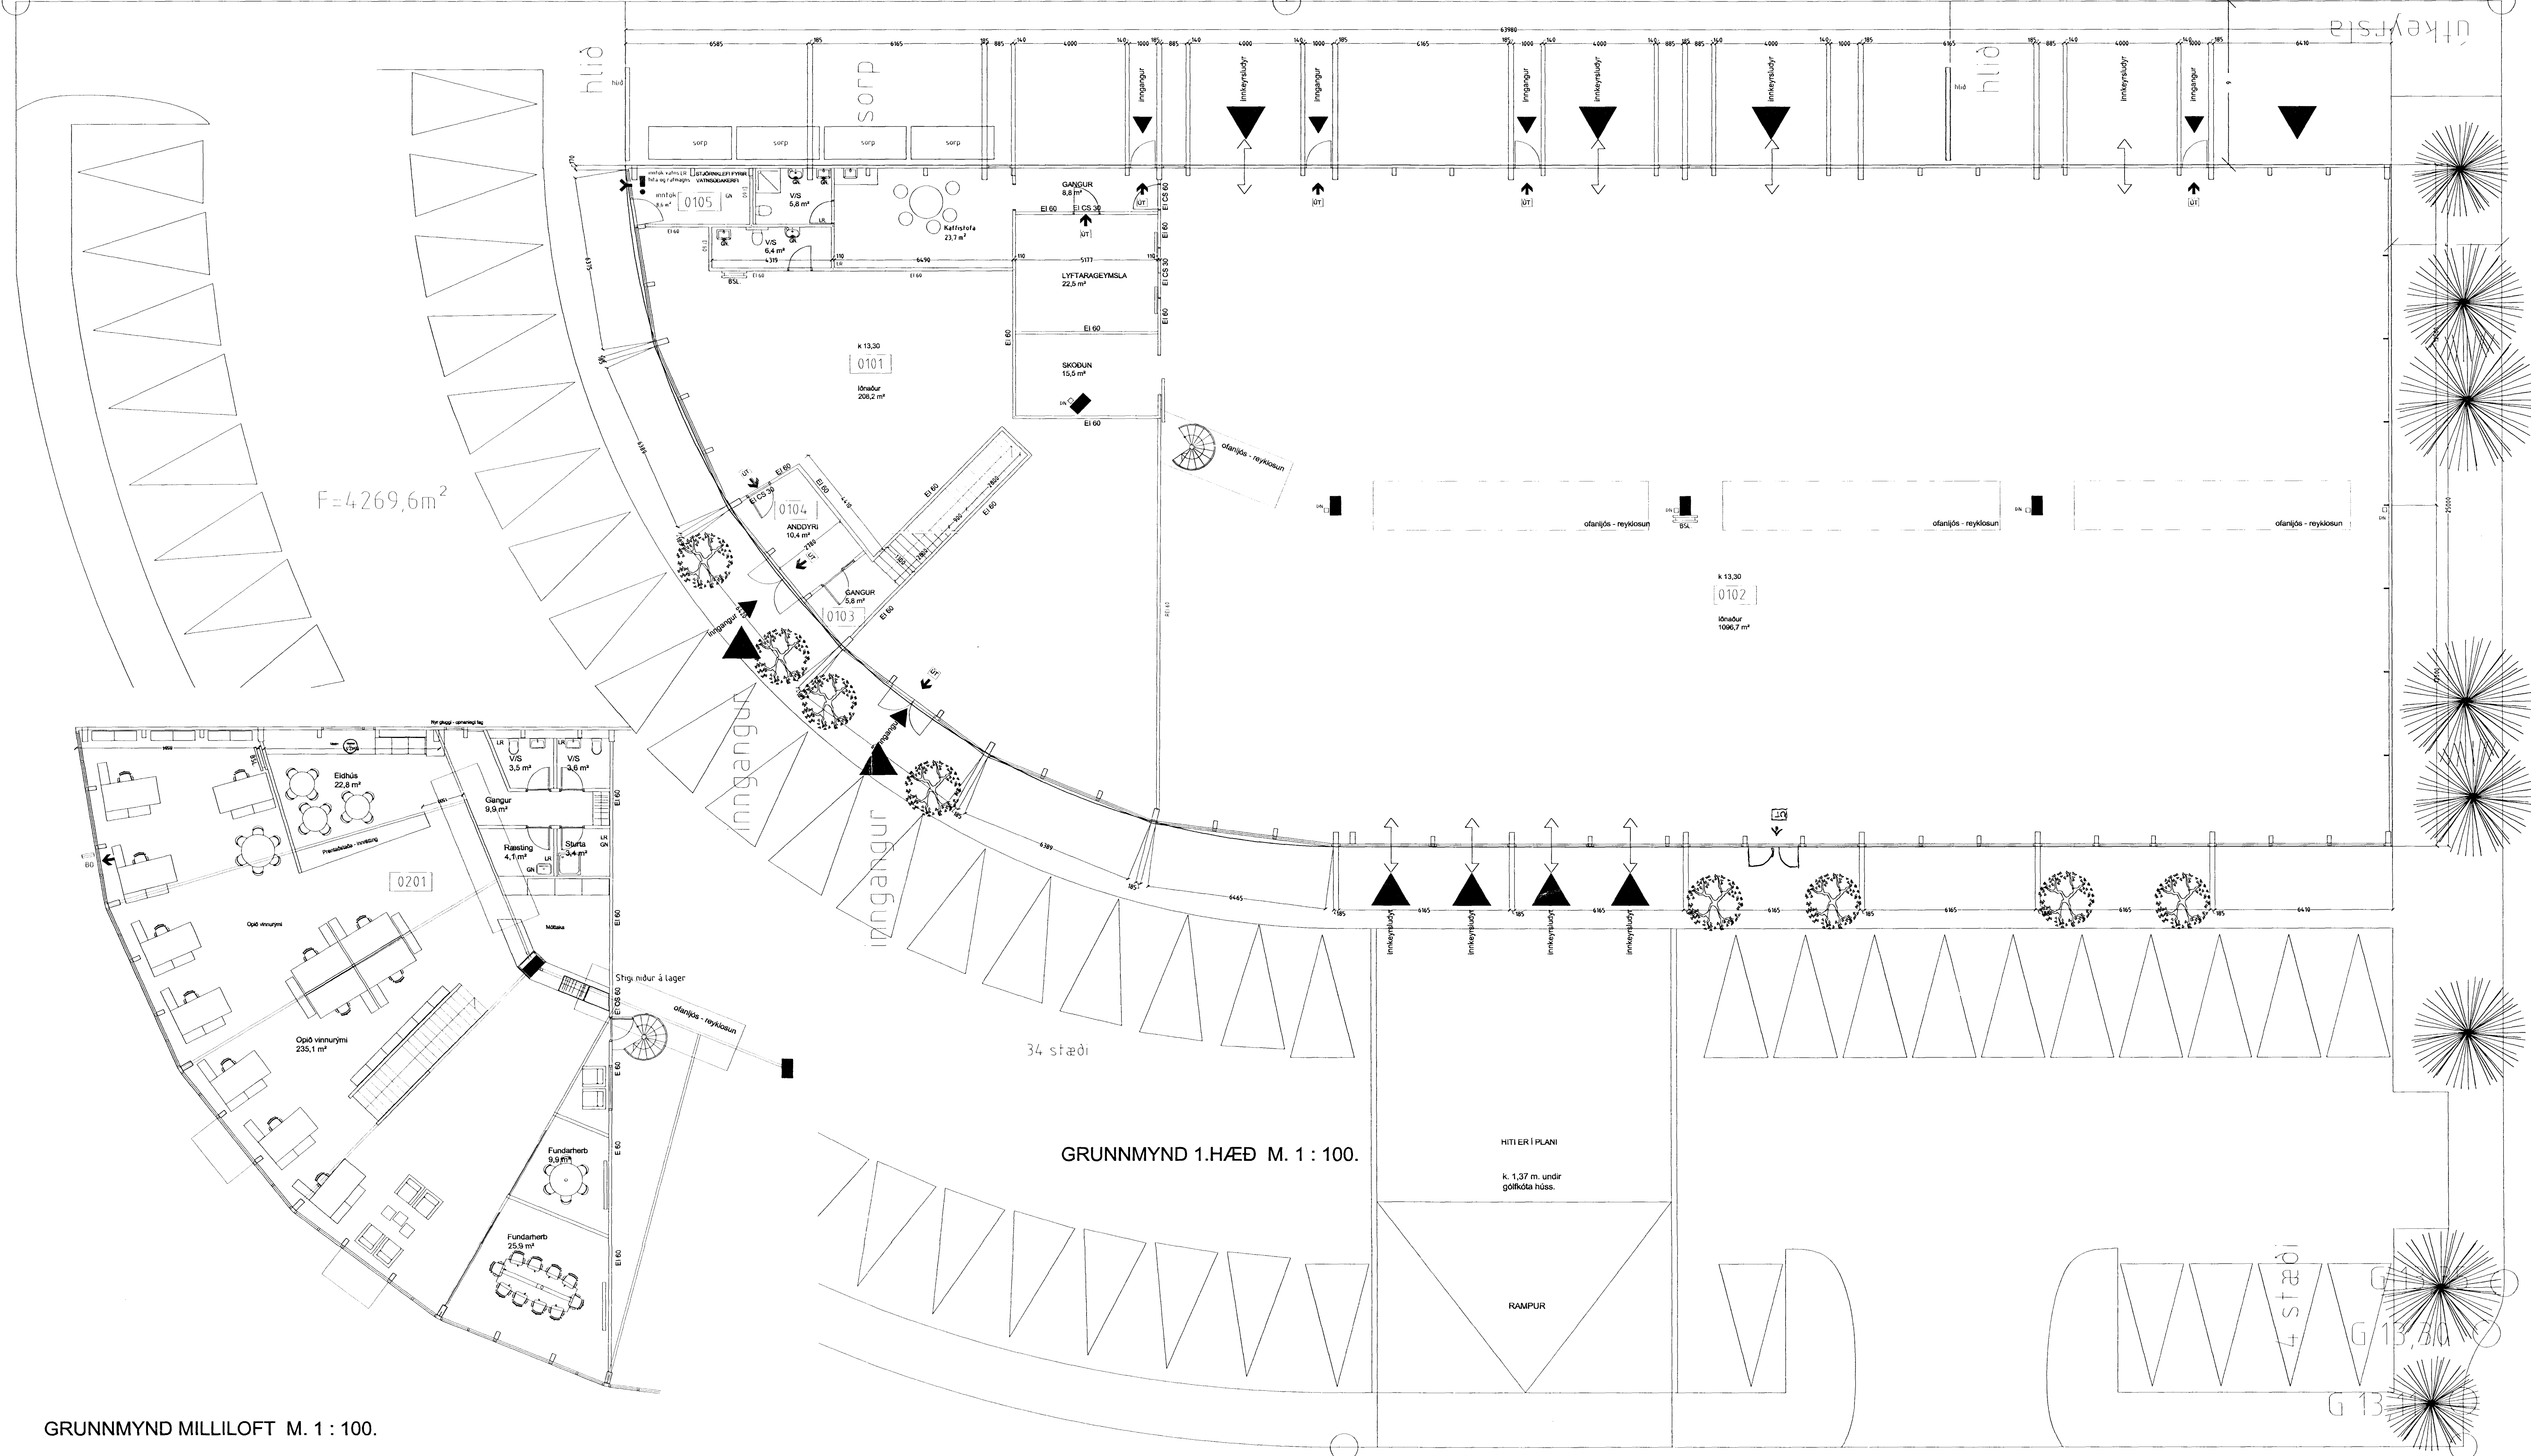

GRUNNMYND MILLILOFT M. 1 : 100.

GRUNNMYND 1.HÆÐ M. 1 : 100.

HITERT PLANI

k. 1,37 m. undir gólfkóta háðs.

RAMPUR

- BO - BJÖRGUNARÖP.
- ESL - BRUNASLÖNGUR.
- UTJ - FLÖTTALEID.

SELHELLA 11 HAFNARFIRDI.

GUNNAR RÓSINKRANZ VERKFRÆÐINGUR.
 KT. ADALHÖNNUDAR: 210641-4299.
 GRETTISGÖTU 9, 109 REYKJAVÍK.
 SÍMI: 8220795.

SKÝRINGAR:	ADALUPPDRATTUR
TEIKNING:	GRUNNMYND
MÆLIKVARDI:	1 : 100
UNDIRSKRIFT:	
TEIKNINR:	02
DAGSETNING:	22. ÁGÚST 2011
BREYTT:	8/11 2011



Yfirfarið af brunnslöngu
 8.11.2011