


STRANDGATA 6 HAFNARFIRÐI.

Byggingarlýsing Strandgata 6. :
 Húsið er staðsteypt, þ.e. sökkjar, veggir, súlur og plötur.
 2. hæð hússins er hófuð niður í brunahólf. Og eru brunahólf aðskilin með eldvarnarveggjum og hurðum.
 Nýir létir ekki berandi milliveggir eru úr blökk stöðum og leiðunum, fylltir með steinull og klæddir
 beggja vegna með 2*13 mm gífsplötum.
 Loftf eru klædd með niðurhengdu hljóðdempandi kerfisloft.

LR. tákna loftræsting.
 Herbergi og svæði sem liggja að útvegg eru loftræst um opnanl. glugga.
 lokuð innryml eru loftræst með vélrænni loftræstingu.

Samþykkt þarinn
21 FEB 2012
 Byggingafulltrúinn / Húsnámsráðgjafi
 F.h. Sigurður Steinar Jónsson

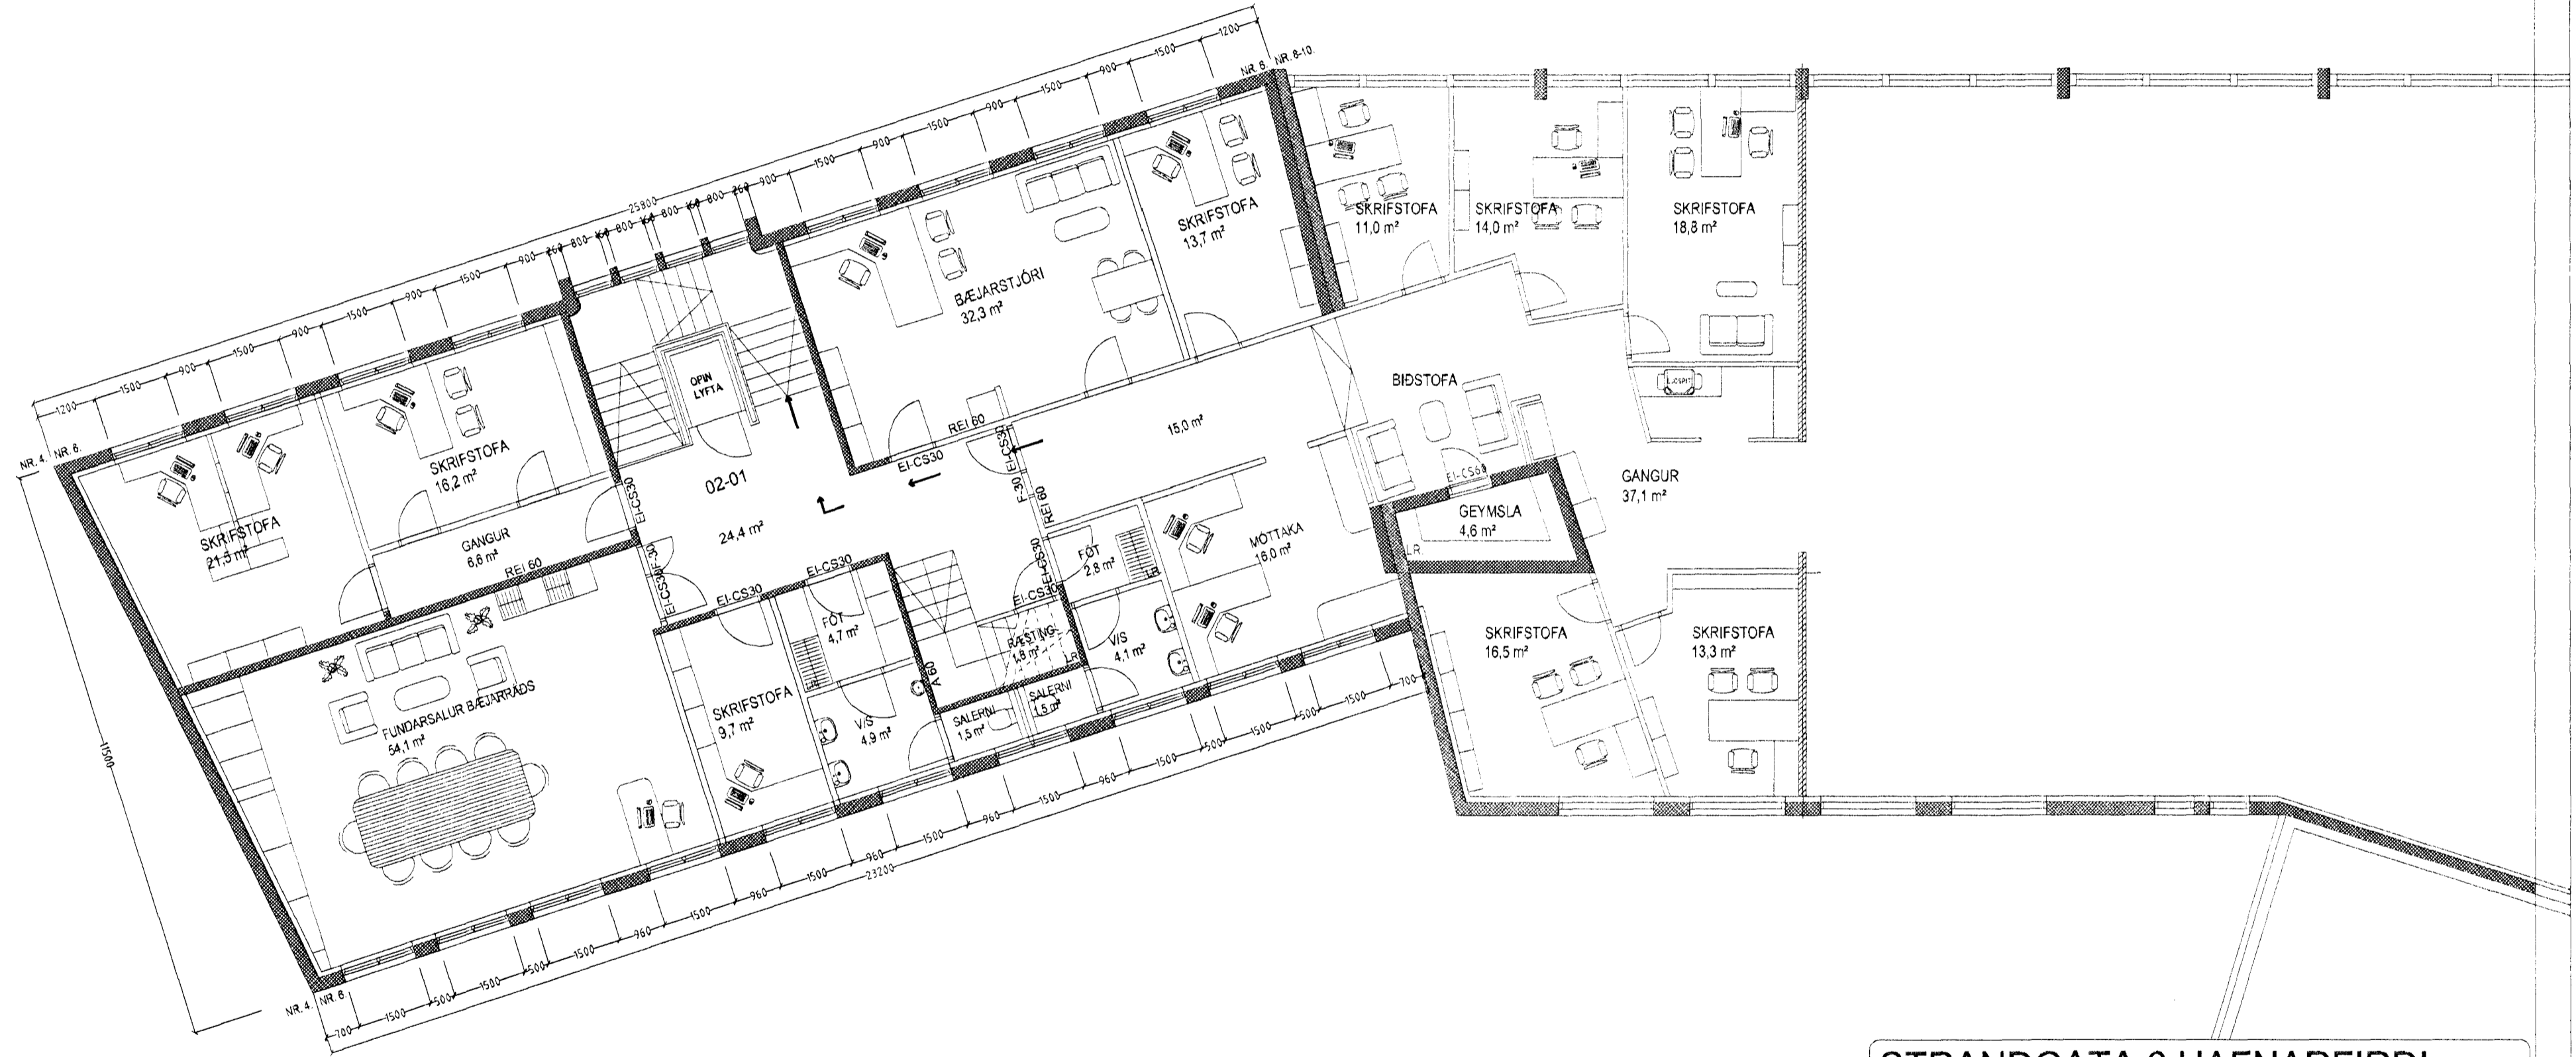

Grunnmynd 2. hæð. mkv. 1:100.

STRANDGATA 6 HAFNARFIRÐI.

Sigurður Þorvarðarson byggingafræðingur bff.
 Teiknistofan Strandgötu 11 220 Hafnarfirði.
 STH, teiknistofan ehf. kt. 510298-2769. Kt. aðalhönnuðar: 141250-4189.
 Sími: 5651510. Netfang: teiknistofan@simnet.is

Skýringar:	Aðaluppdráttur.
Teikning:	Grunnmynd 2 hæð.
Mælikvarði:	
Undirskrift:	<i>20/11/12</i>
Blað nr: 2 af 4.	Dagsetning: desember 2011.
Breytt:	