


STRANDGATA 6 HAFNARFIRÐI.

Byggingarlýsing Strandgata 6. :
Húsið er staðsteypt, þ.e. sökkklar, veggir, súlur og plötur.
3ja. hæð hússins er hölfuð niður í brunahólf. Og eru brunahólf aðskilin með eldvarnarveggjum og hurðum.
Nýir léttir ekki berandi milliveggir eru úr blíkk stöðum og leiðurum, fylltir með steinull og klæddir
beggja vegna með 2*13 mm gífsplötum.
Lofft eru klædd með niðurhengdu hljóðdempandi kerfisolft.

LR. tákna loftræsting.
Herbergi og svæði sem liggja að útvegg eru loftræst um opnanl. glugga,
lokuð innrymi eru loftræst með vélrænni loftræstingu.

Samþykkt þann
21 FEB 2012
Byggingafulltrúinn í Hafnarfirði
F.h. Sigurður Steinar Jónsson

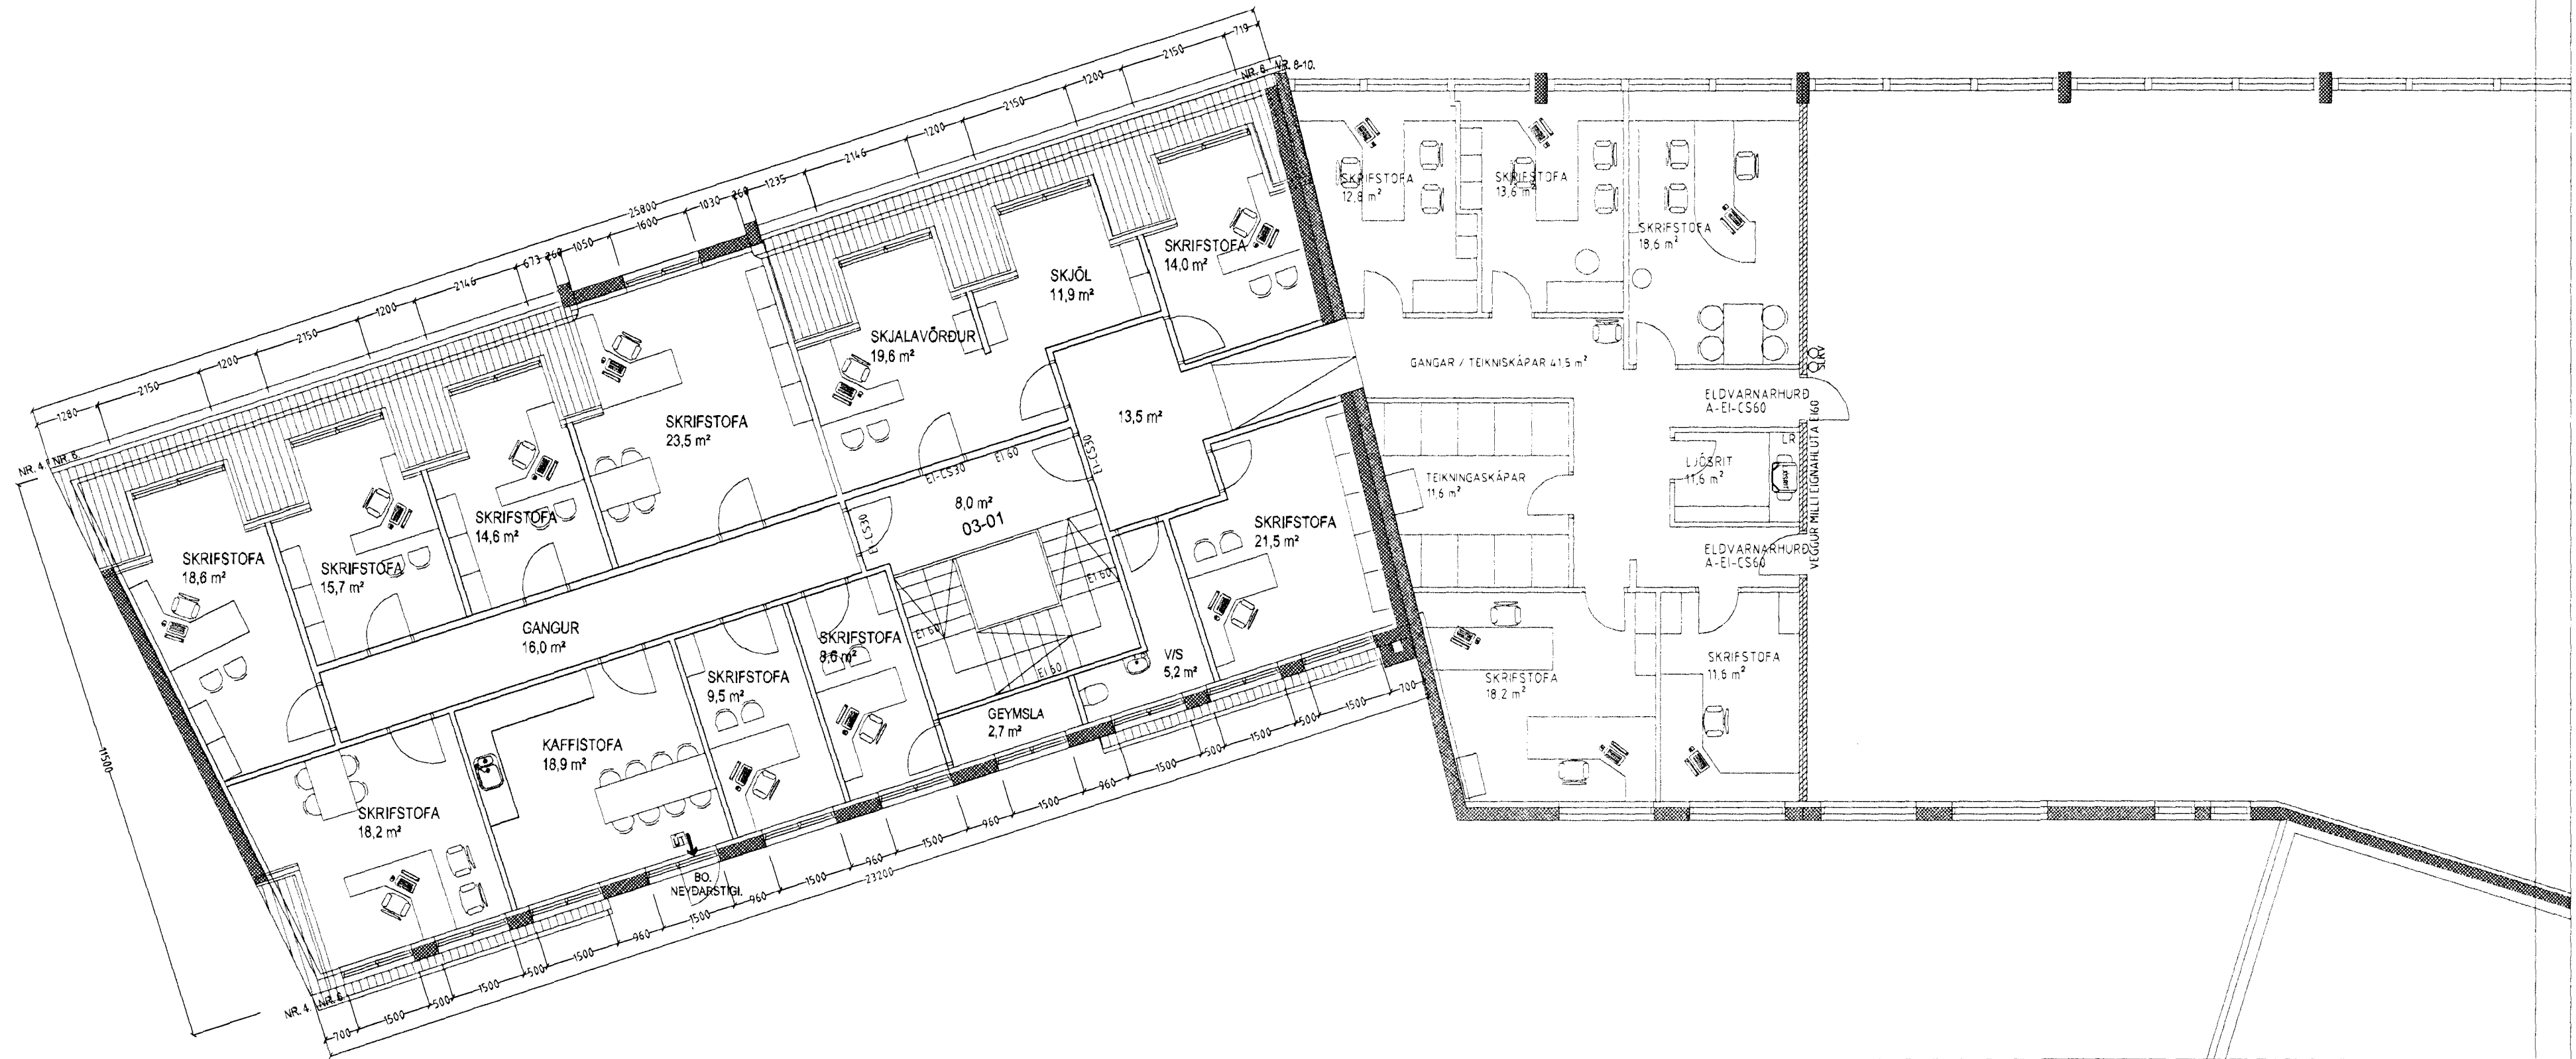

Grunnmynd 3. hæð. mkv. 1:100.

STRANDGATA 6 HAFNARFIRÐI.

Sigurður Þorvarðarson byggingafræðingur bff.
Teiknistofan Strandgötu 11 220 Hafnarfirði.

STH, teiknistofan ehf. kt. 510298-2769. Kt. aðalhönnuðar: 141250-4189.
Sími: 5651510. Netfang: teiknistofan@simnet.is

Skýringar:	Aðaluppdráttur.
Teikning:	Grunnmynd 3 hæð.
Mælikvarði:	
Undirskrift:	2011/12 [Signature]
Blað nr: 3 af 4.	Dagsetning: desember 2011.
Breytt:	