


STRANDGATA 6 HAFNARFIRÐI.

Samþykkt þann
21 FEB 2012
 Byggingafulltrúinn í Hafnarfirði
 F.h. Sigurður Steinar Jónsson

Skráningartafla: Strandgata 6 Hafnarfirði				Skrásetjari: Sigurður Þorvarðarson													
Landnúmer: 122391				Kennitala: 141250-4189													
Matshlutanúmer: 01				Útgáfa: 4.01b Dags: 15.12.2011													
Uppskipting og lýsing				Stærðir													
D0 Lokun	D1 Rými hæð-röð	D2 Notkun texti	D3 Höfuð- flokkun	D4 Eignar- hald	D5 Botnflötur m²	D5M Milliflötur m²	D6 Stigar m²	D7 Op m²	D8 Brúttóflötur m²	D9 Brúttóflötur sh < 1,8	D10a Salarhæð min	D10b Salarhæð max	D11 Brúttó rúmmál m³	D12 Nettóflötur m²	D16 Birt flatarmál m²	Reiknitala skiptarúmmáls	D17 Skipta- rúmmál m³
		Matshluti			1.532,9	43,6	42,2	36,8	1.227,5	360,0			5.282,6	1.074,9	1.094,3		4.132,785
		Botn											151,2				
	00	Kjallari			108,4	0,0	3,1	0,0	108,4	2,5			249,9	85,7	27,1		
A	0001	Tækniými	T	X	46,0		3,1		46,0		2,16	2,70	127,5	39,1			
A	0002	Loftstokkur	T	0102	27,1				27,1		1,20	1,20	32,5	20,5	27,1	1,20	24,600
A	0003	Tækniými	T	X	29,3				29,3		2,70	2,70	79,1	21,8			
A	0004	Geymsla	N	X	6,0				6,0	2,5	0,00	2,70	10,8	4,3			
	01	1. hæð			756,0	43,6	27,6	5,6	585,0	209,0			3.134,3	534,4	578,4		
A	0101	Skrifstofur	N	0201	119,0				119,0		4,80	4,80	571,2	106,0	119,0	4,80	508,800
A	0102	Kvikmyndahús	N	0102	421,9		11,9		421,9		4,80	7,00	2.416,5	394,1	421,9	5,73	2.258,193
A	0103	Milliloft	N	0102		37,5			37,5		3,00	3,40		30,7	37,5		
A	0104	Stígahús	U	X	6,1		3,1	2,8	3,3		3,50	3,50	42,1	1,8			
A	0105	Stígahús/ milliloft	U	X		6,1	12,6	2,8	3,3		3,50	3,50		1,8			
A	0106	Þakrymi	V	X	209,0					209,0	0,20	0,70	104,5				
	02	2. hæð			283,5	0,0	11,5	15,7	267,8	0,0			1.003,6	214,8	267,8		
A	0201	Skrifstofuhæð	N	0201	283,5		11,5	15,7	267,8		3,54	3,54	1.003,6	214,8	267,8	3,54	760,392
	03	3. hæð			281,8	0,0	0,0	15,5	266,3	45,3			682,1	240,0	221,0		
A	0301	Skrifstofuhæð	N	0201	281,8			15,5	266,3	45,3	0,20	3,55	682,1	240,0	221,0	2,42	580,800
	04	4. hæð			103,2	0,0	0,0	0,0	0,0	103,2			61,5	0,0	0,0		
A	0401	Þakhæð	V	0201	103,2			0,0	0,0	103,2	0,00	1,20	61,5				
Athugasemdir																	
X táknar sameign allra.																	
Reiknað er með þykkt burðarveggja frá 200 - 400 mm.																	
Lyfta er í stígahúsi merkt nr. 0104.																	
Skráningartafla þessi kemur staðin fyrir eldri töflu dags. 26-10-99.																	
Sameignir sumra																	
Eignarhald																	
	Eignar- hald	Notkun texti	Birt flatarmál m²	Skiptarúmmál Séreign m³	Skiptarúmmál Séreign og sameign m³												
	0102	Kvikmyndahús	486,5	2.282,793	2.282,793												
	0201	Skrifstofuhæð	607,8	1.849,992	1.849,992												
		Alls	1.094,3	4.132,785	4.132,785												

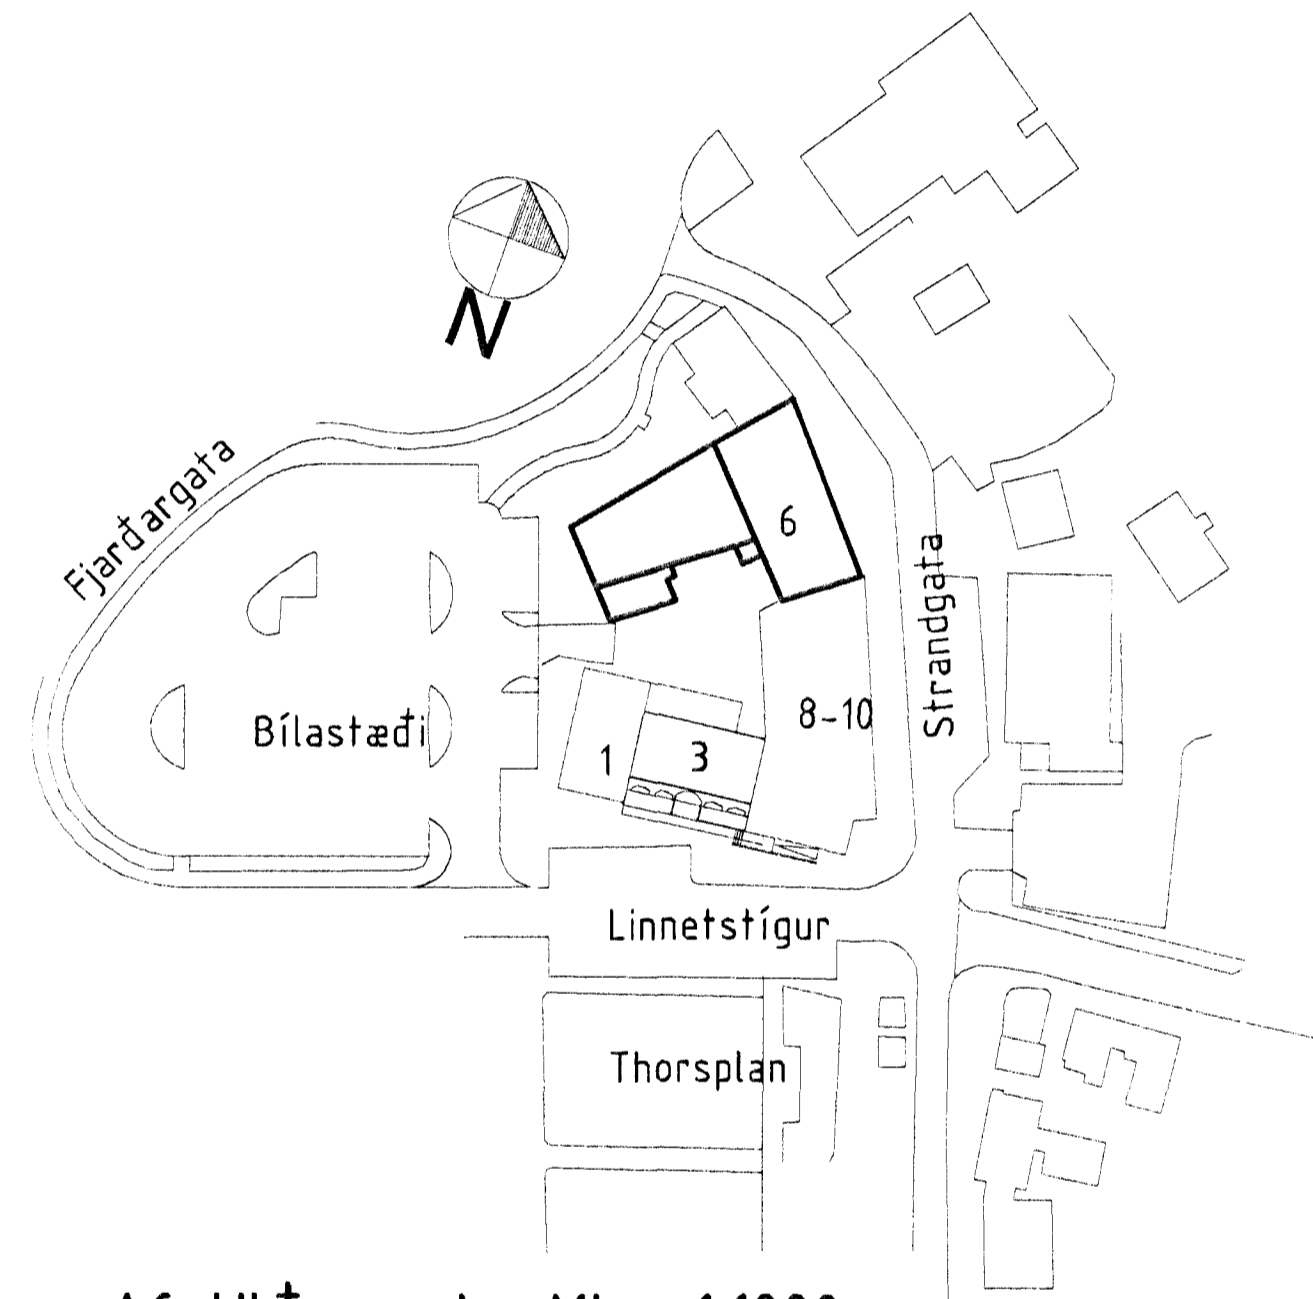

Afstöðumynd Mkv. 1:1000

STRANDGATA 6 HAFNARFIRÐI.

Sigurður Þorvarðarson byggingafræðingur bff.
 Teiknistofan Strandgötu 11 220 Hafnarfirði.
 STH, teiknistofan ehf. kt. 510298-2769. Kt. aðalhönnuðar: 141250-4189.
 Sími: 5651510. Netfang: teiknistofan@simnet.is

Skýringar:	Aðaluppdráttur.
Teikning:	Grunnmynd 3 hæð: <i>afst. skv.</i>
Mælikvarði:	
Undirskrift:	<i>28/12/11 [Signature]</i>
Blað nr: 3 af 4.	Dagsetning: desember 2011.
Breytt:	