


ÓGILT

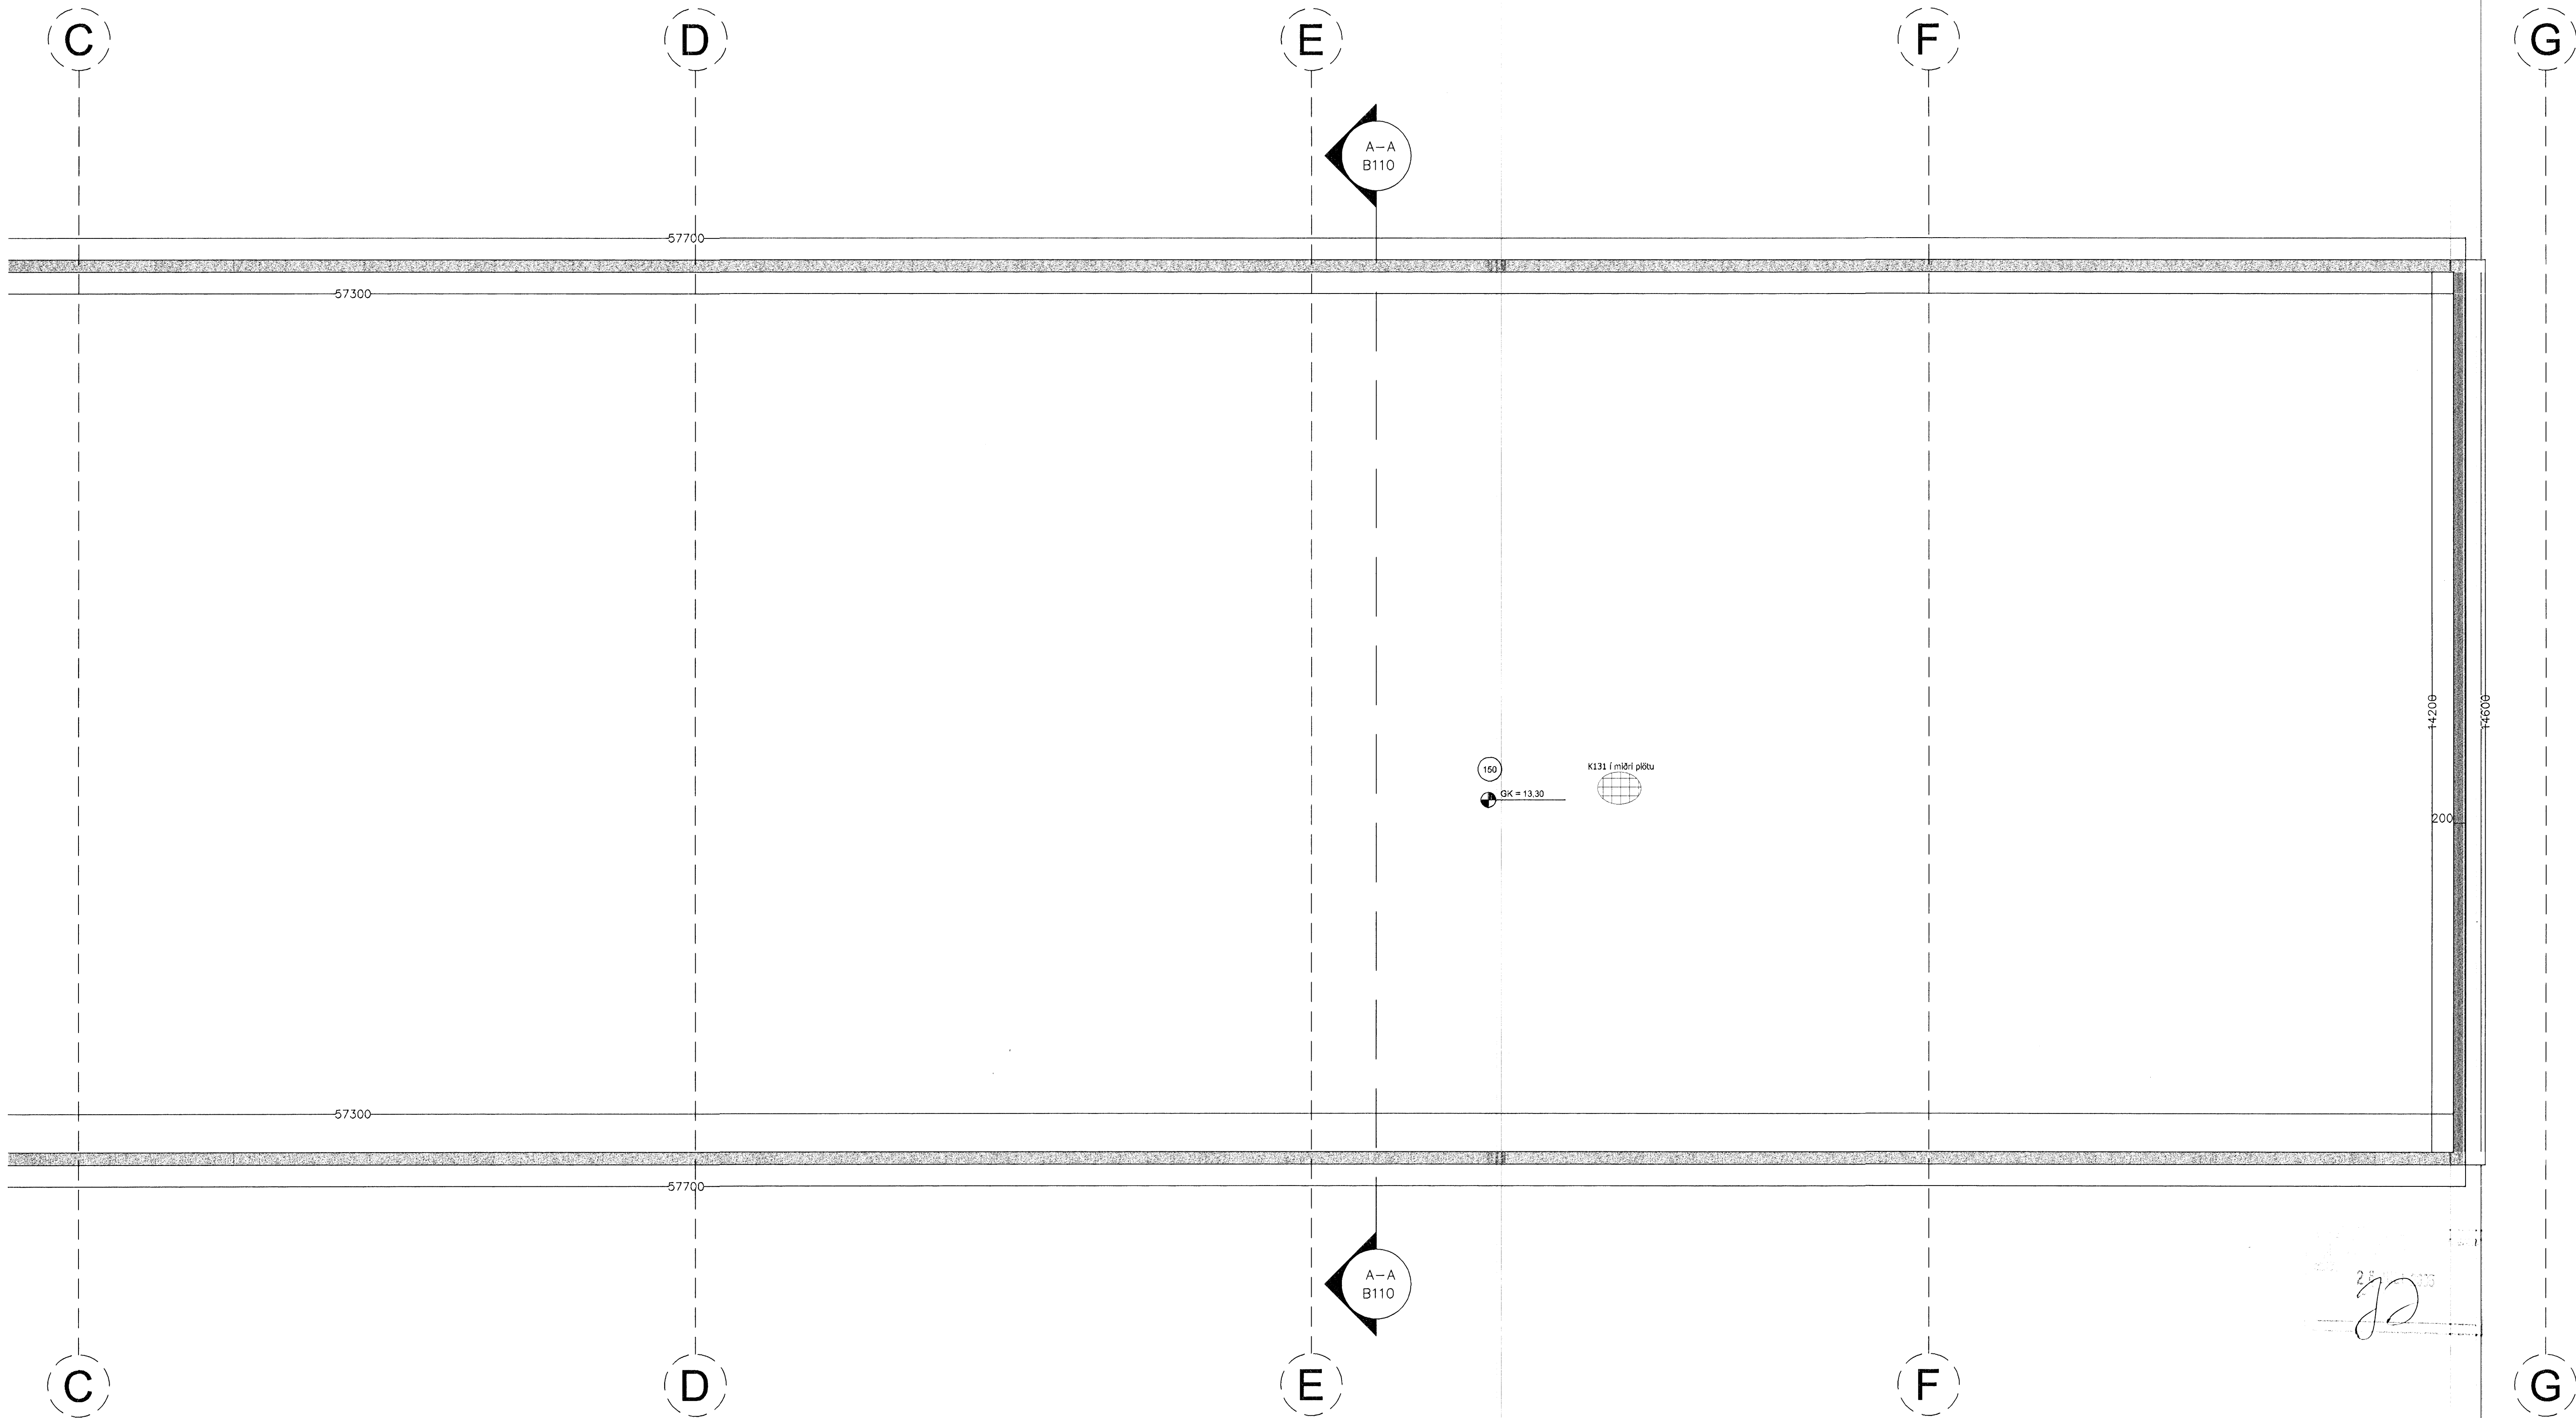

14200
200
14000

100
GK = 13.30
K131 í milli plötu

28.07.05
JD

Lykilmynd

Sjá skýringar á B110

Verkfræðistofan Höfn Bólholti 6, 102 Reykjavík Stjurlaugur Þ. Sveinsson byggingafræðingur kt. 492537879	Mónella ehf. 28.07.05 1:50	Mónella 4d Hfín Sökkjar Grunnmynd Hús d	B102 05-115
	Sjúklingur: <i>[Handwritten signature]</i>		