


A

B

C

D

E

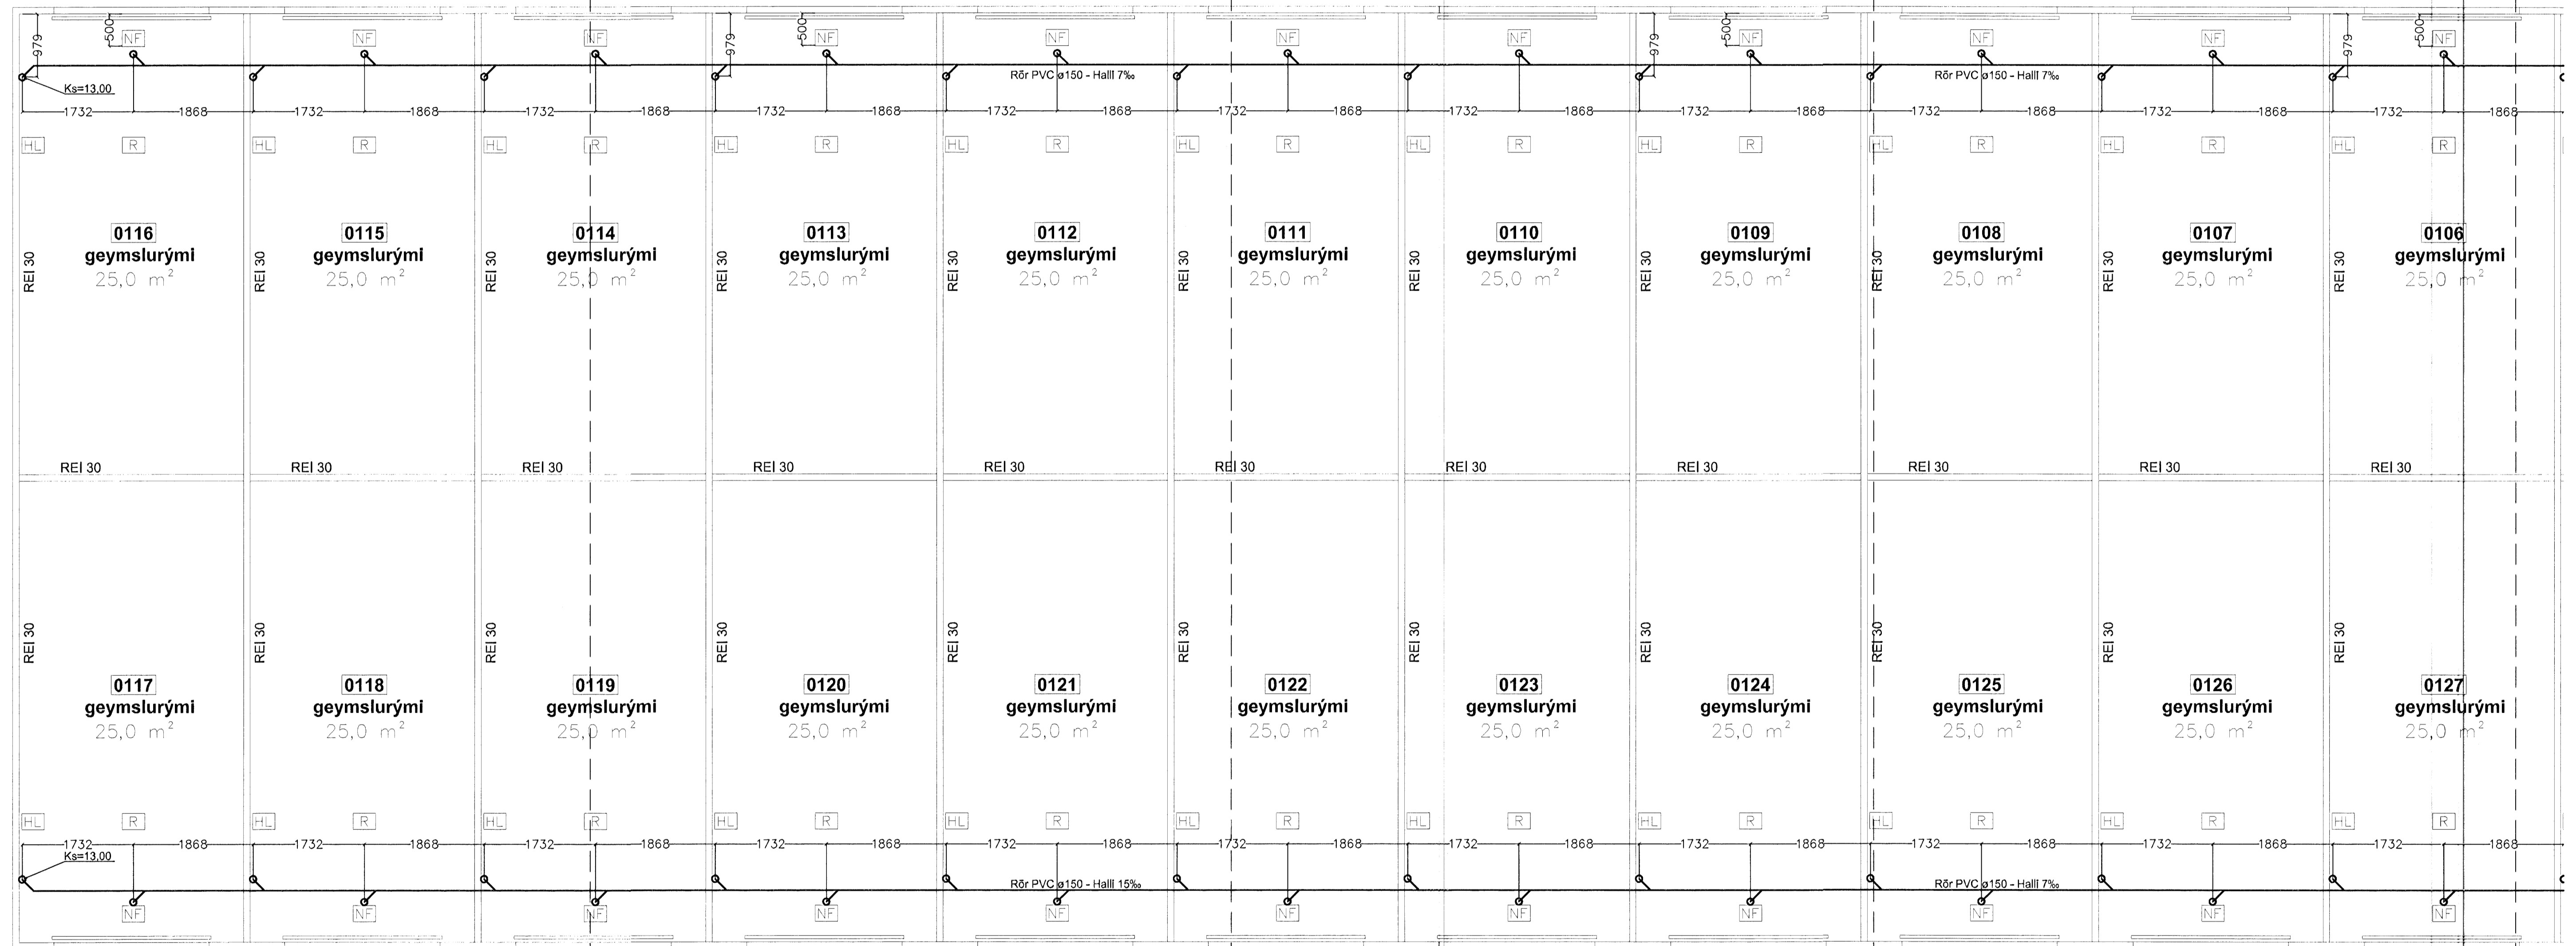


A

B

C

D

E

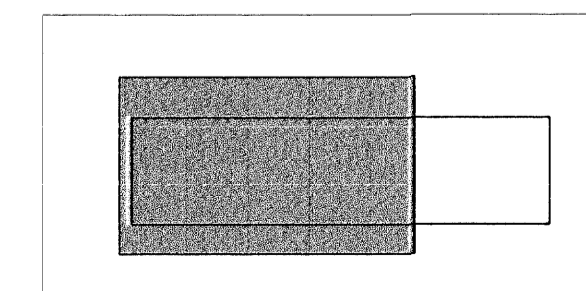

Lykilmynd

28.10.2025
[Signature]

Sjá skýringar á P202

<p>Verkefnið stofan Höfn Bólholt 6, 105 Reykjavík Stuðlaggur Þorsteinsson Sími: 53-9379</p>	<p>Móhella ehf</p>	<p>Móhella 4d Hfr</p>	<p>P201</p>
	<p>25.07.05</p>	<p>Grunnlagmr</p>	