

#### Athugasemdir og skýringar

Pípur innahúss eru plaströr t.d. FUSIOTHERM

PP-R(80) , SDR 7,4 fyrir kalt neysluvatn og SDR 11

fyrir kalt neysluvatn eða sambærilegt og skulu þau

vera RB-vottu.

Eingöngu má nota tengi sem vottuð eru til notkunar

með fórunum og skulu samsuður gerðar með þar til

gerðum suðuspeglum með björ gum fyrir hverja

röravidd.

Mál eru miðuð við innra mál á röri. Önefnd mál eru

15mm

Mesti notithit vatns er 65°C.


Allar píður skal leggja þannig að eðilleg pennsla þeirra

hindrist ekki.

Fjarðalegðir milli festinga skal vera í samræmi við

leidbeiningar framleiðanda.

— Kalt neysluvatn  
— Heitt neysluvatn  
PL Pjónustuloki

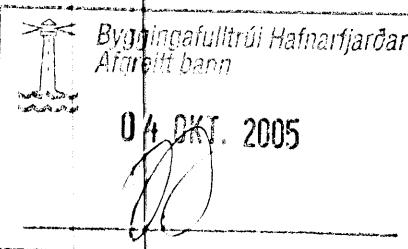

Verkfræðistofan Höfn	kt. 521203-1040	Opnungs-	Hólm	Móhella ehf	Vefur	Móhella 4d	Finnur viðskipta
	s: 5881580	21.09.05	Hitalagnir	Neysluvatn-			
Sundlaugur hafsteinsson			Rúmmund	/ogvar			
byggingsárvirkðingur	kt. 250293-2579		Benedikt Götts Asmundsson				