

A

B

C




D

A

B


C

D

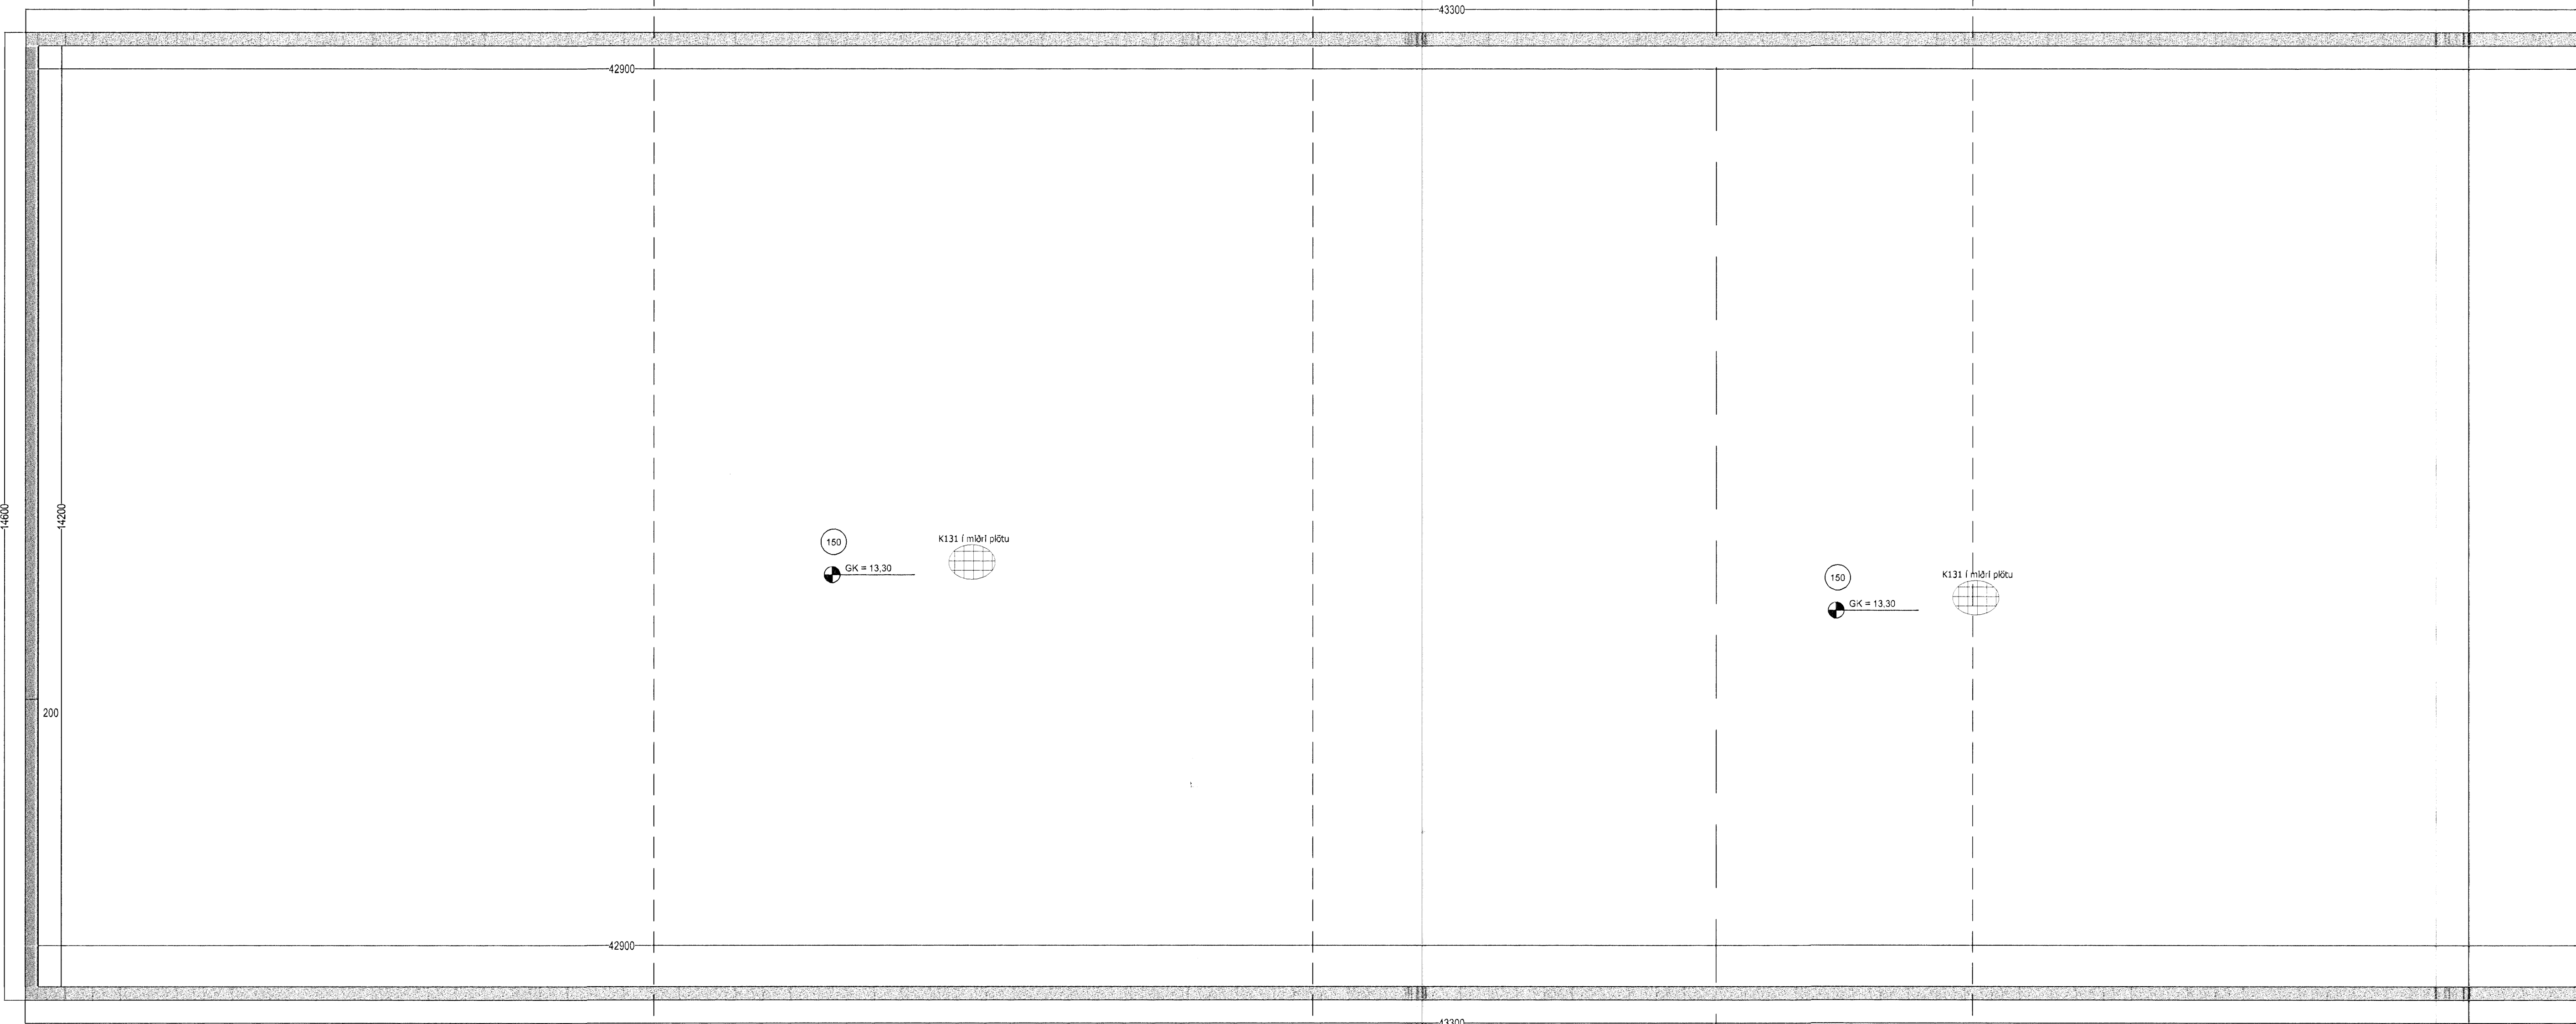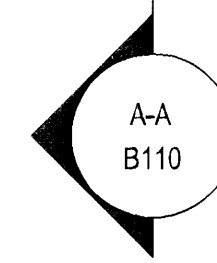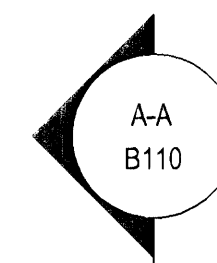

150
GK = 13.30
K131 í miðri plötu

160
GK = 13.30
K131 í miðri plötu

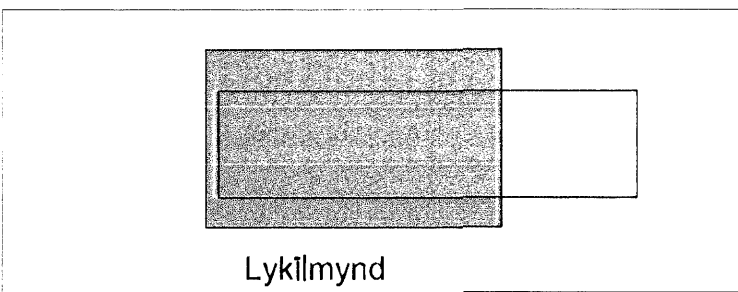

Lyklmynd

Byggingafulltrúi Hafnarfjarðar
Afgreitt þann
18 AUG. 2005

Sjá skýringar á B110

Verkfræðistofan Höfn Bólholti 6, 105 Reykjavík Sturlaugur Þorsteinsdóttir Byggingafræðingur K. 02284779	Móhella ehf. 12.08.05	Móhella 4e Höfn	B101
	Sökkklar Grunnmynd Hús d 1:50	05-115	