


Athugasemdir og skýringar


Pípur innihússa eru plasttrír t.d. FUSIOTHERM PP-R(80), SDR 7,4 fyrir heitt neysluvatn og SDR 11 fyrir kalt neysluvatn eða sambærilegt og skulu þau vera RB-vottuð.
Eingöngu má nota tengi sem vottuð eru til notkunar með rörunum og skulu samsúður gerðar með þar til gerðum súðuspeglum með björgum fyrir hverja röravídd.
Mál eru miðuð við innra mál á róri. Ónefnd mál eru 15mm

Mesti nothiti vatns er 65°C.

Allar píður skal leggja þannig að eðlileg þennsla þeirra hindrist ekki.
Fjarlægðir milli festinga skal vera í samræmi við leiðbeiningar framleiðanda.

- Kalt neysluvatn
- Heitt neysluvatn
- PL Þjónustuloki

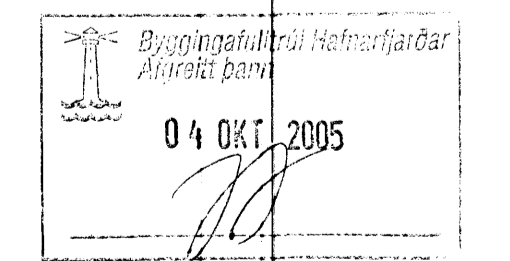

 Verkfræðistofan Höfn Suðurlandsbraut 4a, 108 Reykjavík Sturlaugur Þorsteinsson byggi- og verkfræðingur kt. 460446-4579		M. 521203-4040 s: 881580 Hítalagnir Rúmmynd	M. 21.09.05 1/50 Benedikt Grönni Þorsteinsson	Móhella ehf Móhella 4e Hítalagnir Neysluvatn 105	P403 05-15
---	--	--	---	---	---------------